

Cztery otwarte strefy aktywności „OSA” dla
mieszkańców Pisza

Budowa siłowni zewnętrznej ze strefą relaksu przy ul.
Mickiewicza w Pisz

Lokalizacja: ul. Mickiewicza działka nr 188/13, 12-200 Pisz

Inwestor: Gmina Pisz

OPIS ZAGOSPODAROWANIA CZĘŚCI DZIAŁKI NR 188/13

Podstawa opracowania.

Wizja lokalna.

Mapa zasadnicza

STAN ISTNIEJĄCY

Działka o nr 188/13 bez różnic w poziomie terenu. Teren wyznaczony pod siłownię zewnętrzną niezabudowany żadnymi obiektami, nieogrodzony, sąsiaduje ze stadionem. Lokalizacja urządzeń nie ograniczona infrastrukturą techniczną. Występuje głównie roślinność trawiasta.

PRZEDMIOT OPRACOWANIA

Przedmiotem opracowania jest zaprojektowanie siłowni zewnętrznej ze strefą relaksu.

Zakres opracowania obejmuje:

Siłownia plenerowa z urządzeniami: orbitek, wahadło, prasa nożna, wyciskanie siedząc, wioślarz, biegacz

Strefa relaksu: tablica kółko i krzyżyk, stolik do gry w szachy, ławka (4 sztuki), tablica informacyjna, kosz na śmieci

Nasadzenia roślinności – ligustr pospolity 75 szt.

Nawierzchnia opracowania – trawiasta.

Powierzchnia działki w granicach opracowania 269,50m²

Nie podlega opłacie skarbowej
- art. 3 ustawy
z dnia 16 listopada 2006 r.
o opłacie skarbowej

KOPIA MAPY ZASADNICZEJ Skala 1:500

miasto Pisz obręb Pisz 2
ul. Mickiewicza
Powiat Piski
woj. warmińsko-mazurskie

Nie służy do celów projektowych

Podpisana jest zgodności niniejszej kopii z treścią materiału państwowego zasobu geodezyjnego i kartograficznego.

Organ prowadzący państwowy zasób geodezyjny i kartograficzny
STAROSTA PISKI


Nazwa materiału zasobu
Kopia mapy zasadniczej

Identyfikator ewidencyjny materiału zasobu
18034-5/2008

Data wykonania kopii
2018-01-25


Imię, nazwisko i podpis osoby reprezentującej organ
Z up. STAROSTY

Int. Dariusz Gwiazda
**INSPEKTOR w Wydziale
Geodezji, Kartografii i Katastru**

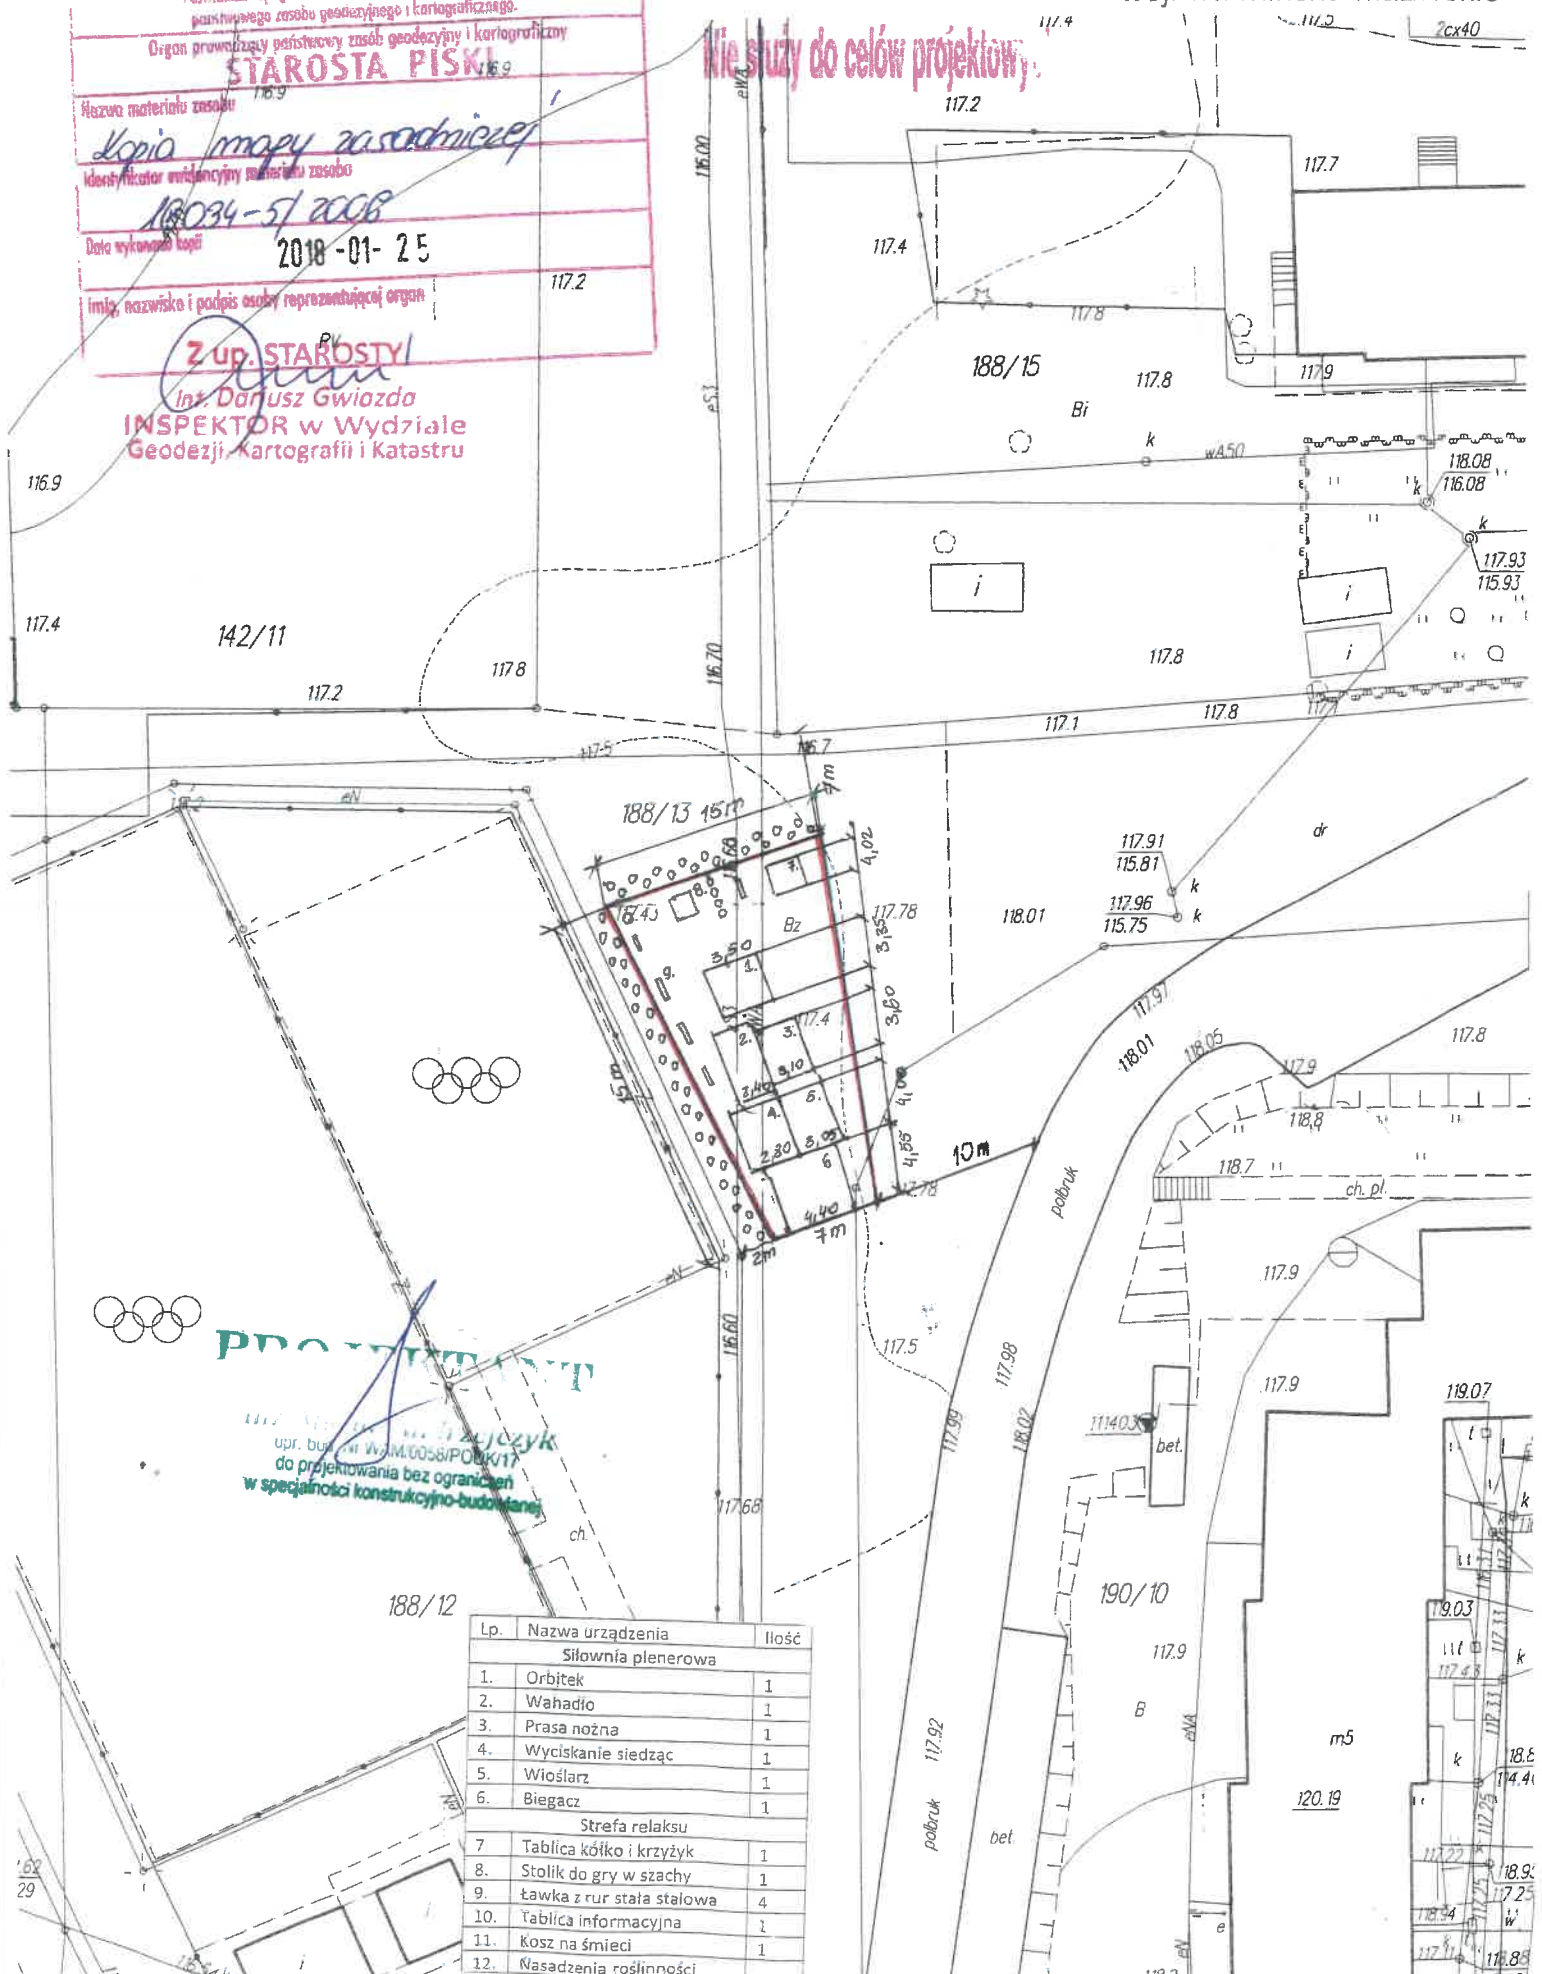

PROJEKT
upr. bud. nr Wz.M.0058/POK/17
do projektowania bez ograniczeń
w specjalności konstrukcyjno-budowlanej

Lp.	Nazwa urządzenia	Ilość
Siłownia plenerowa		
1.	Orbitek	1
2.	Wahadło	1
3.	Prasa nożna	1
4.	Wyciskanie siedząc	1
5.	Wioślarz	1
6.	Biegacz	1
Strefa relaksu		
7.	Tablica kołko i krzyżyk	1
8.	Stół do gry w szachy	1
9.	Ławka z rur stal stalowa	4
10.	Tablica informacyjna	1
11.	Kosz na śmieci	1
12.	Nasadzenia roślinności	

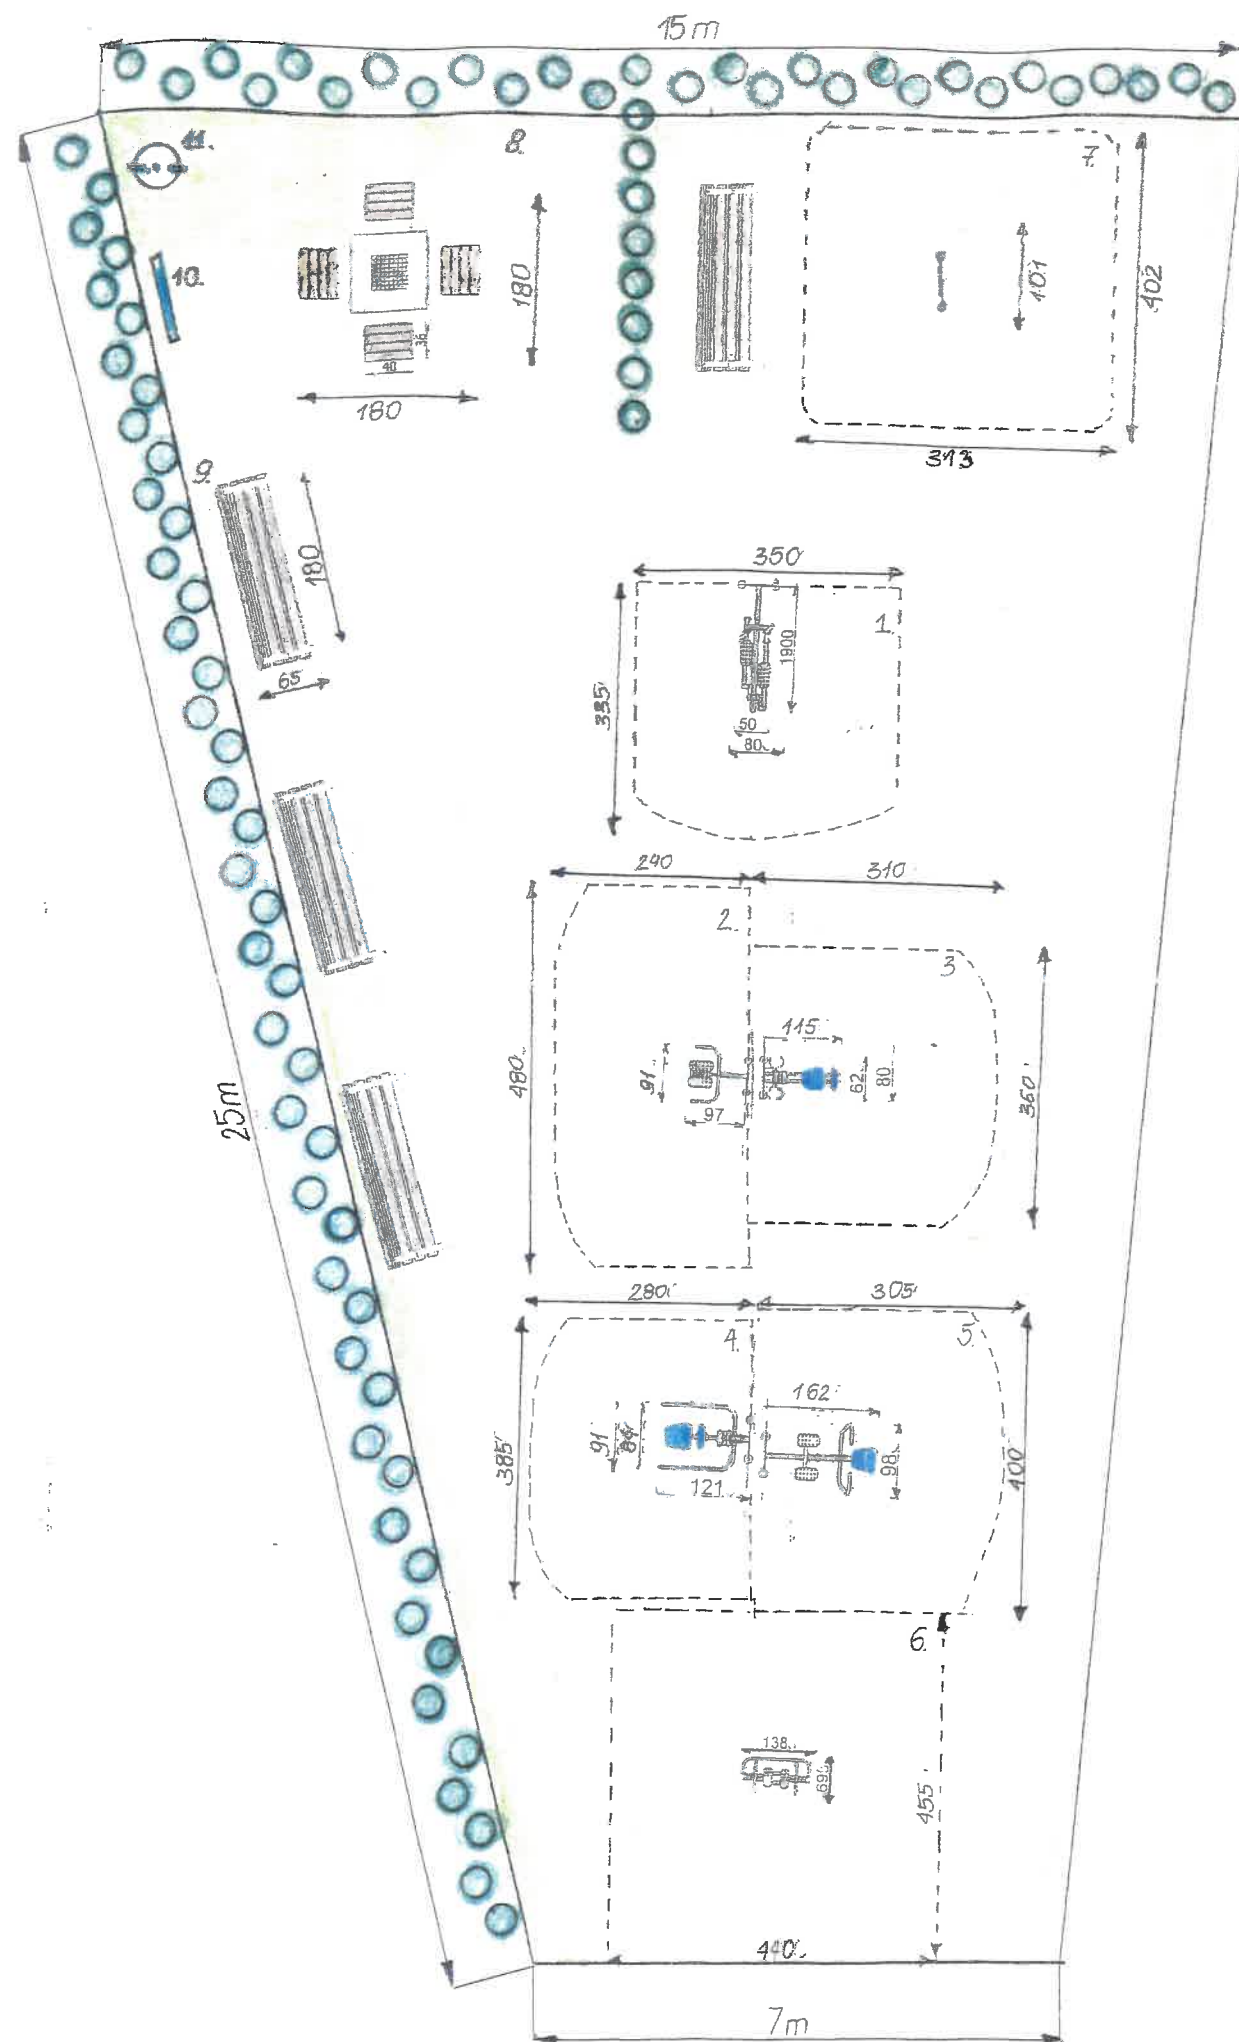

1. ORBITEK




2. WAHADŁO



3. PRASA NOŻNA



4. WYCISKANIE
SIEDZĄC

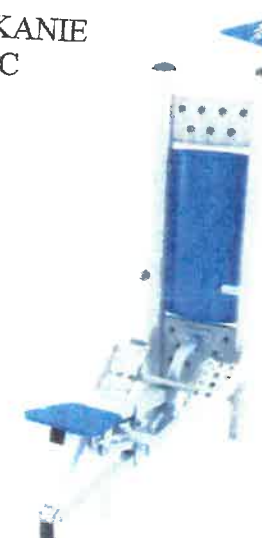

5. WIOŚLARZ



6. BIEGACZ



7. TABLICA KÓŁKO
I KRZYŻYK



8. STÓLIK DO
GRY W SZACHY

9. ŁAWKA Z RUR STAŁA
Z OPARCIEM

10. TABLICA INFORMACYJNA

11. KOSZ NA ŚMIECI

PROJEKTANT

inż. Michał Andrzejczyk
upr. bud. Nr WAM/0058/P00K/17
do projektowania bez ograniczeń
w specjalności konstrukcyjno-budowlanej

Lp.	Nazwa urządzenia	Ilość
Stłownia plenerowa		
1.	Orbitek	1
2.	Wahadło	1
3.	Prasa nożna	1
4.	Wyciskanie siedząc	1
5.	Wioślarz	1
6.	Biegacz	1
Strefa relaksu		
7.	Tablica kółko i krzyżyk	1
8.	Stółik do gry w szachy	1
9.	Ławka z rur stała stalowa	4
10.	Tablica informacyjna	1
11.	Kosz na śmieci	1
12.	Nasadenia roślinności	

Lp.	Podstawa	Opis i wyliczenia	j.m.	Poszcz.	Razem
1	45223821-7	Wyposażenie siłowni plenerowej			
1	d.1 wycena indywidualna	Dostawa i montaż zabawki typu ORBITREK	kpl.		
		1	kpl.	1.000	
				RAZEM	1.000
2	d.1 wycena indywidualna	Dostawa i montaż zabawki typu WAHADŁO	kpl.		
		1	kpl.	1.000	
				RAZEM	1.000
3	d.1 wycena indywidualna	Dostawa i montaż zabawki typu PRASA NOŻNA	kpl.		
		1	kpl.	1.000	
				RAZEM	1.000
4	d.1 wycena indywidualna	Dostawa i montaż urządzenia typu Wyciskanie Siedząc	kpl.		
		1	kpl.	1.000	
				RAZEM	1.000
5	d.1 wycena indywidualna	Dostawa i montaż urządzenia typu Wioślarz	kpl.		
		1	kpl.	1.000	
				RAZEM	1.000
6	d.1 wycena indywidualna	Dostawa i montaż urządzenia typu Biegacz	kpl.		
		1	kpl.	1.000	
				RAZEM	1.000
2		Wyposażenie Strefy Relaku			
7	d.2 wycena indywidualna	Dostawa i montaż urządzenia typu tablica kółko i krzyżyk	kpl.		
		1	kpl.	1.000	
				RAZEM	1.000
8	d.2 wycena indywidualna	Dostawa i montaż urządzenia typu stolik do gry w szachy	kpl.		
		1	kpl.	1.000	
				RAZEM	1.000
9	d.2 wycena indywidualna	Dostawa i montaż ławek z opraciem, ławka z rur stalowych - stały montaż	kpl.		
		4	kpl.	4.000	
				RAZEM	4.000
10	d.2 wycena indywidualna	Dostawa i montaż tablicy informacyjnej	kpl.		
		1	kpl.	1.000	
				RAZEM	1.000
11	d.2 wycena indywidualna	Dostawa i montaż koszy na śmieci	kpl.		
		1	kpl.	1.000	
				RAZEM	1.000
12	KNR 2-21 d.2 0331-05	Sadzenie krzewów żywopłotowych w rowach o szerokości do 45 cm w gruncie kat. III z całkowitą zaprawą rowów - ligustr sadzonka 35-60cm 75	szt.		
			szt.	75.000	
				RAZEM	75.000