


PRZEKRÓJ PRZEZ CIĄG PIESZY SKALA 1:20

betonowa kostka brukowa o gr. 6cm
podsyпка cementowa – piaskowa o gr. 5cm
zagęszczony grunt rodzimy o gr. 10cm
piasek w Błc Błg-och

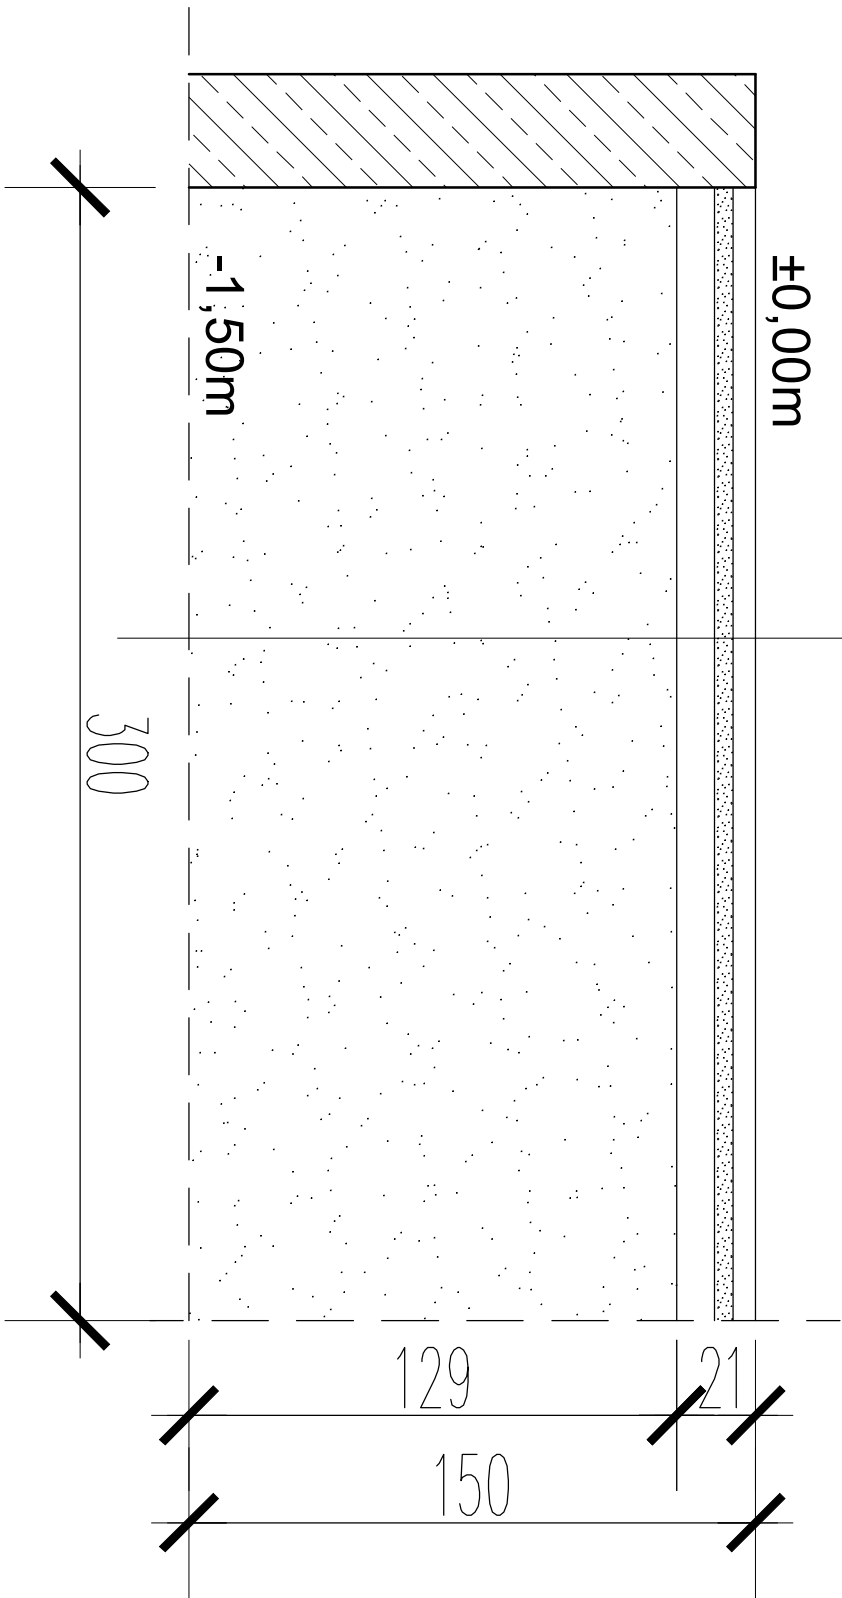

Sporządził:	mgr inż. Roman Klimek	Podpis:	
Inwestor:	Gmina Pisz, ul. Gustawa Giszewiusz 5, 12-200 Pisz	Podpis:	
Temat:	Remont nawierzchni ciągu pieszego na działce o nr geod. 424/17, obręb Pisz 2, gmina Pisz	Nr rys:	01
Tytuł rysunku:	PRZEKRÓJ PRZEZ CIĄG PIESZY	Data:	01-2019
		Skala:	1:20