


ZMIANA
MIEJSCOWEGO PLANU ZAGOSPODAROWANIA PRZESTRZENNEGO
DLA TERENU PRZEMYSŁOWEGO PRZY ULICY WARSZAWSKIEJ, OSIEDLA DUŻEGO,
CZĘŚCI OSIEDLA WSCHÓD, WZDŁUŻ UL. WOJSKA POLSKIEGO I CZĘŚCI UL.
WARSZAWSKIEJ, TERENU PRZY UL. GAŁCZYŃSKIEGO, UL. SŁOWACKIEGO I
UL. MŁODZIEŻOWEJ W OBRĘBIE PISZ I

ZAŁĄCZNIK NR 1 DO UCHWAŁY NR RADY MIEJSKIEJ W PISZU Z DNIA
ARKUSZ NR 6 SKALA 1:1000

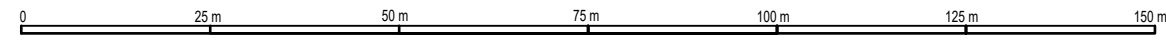

LEGENDA

USTALENIA PLANU

	GRANICA OBSZARU OBJĘTEGO PLANEM
	LINIA ROZGRANICZAJĄCA
	NIEPRZEKRACZALNA LINIA ZABUDOWY
PRZEZNACZENIE TERENU:	
	TEREN ZABUDOWY MIESZKANIOWEJ WIELORODZINNEJ
	TEREN ZABUDOWY MIESZKANIOWEJ WIELORODZINNEJ I USŁUGOWEJ
	TEREN ZABUDOWY MIESZKANIOWEJ JEDNORODZINNEJ
	TEREN ZABUDOWY MIESZKANIOWEJ JEDNORODZINNEJ I USŁUGOWEJ
	TEREN ZABUDOWY PRODUKCYJNEJ I USŁUGOWEJ
	TEREN ZABUDOWY USŁUGOWEJ
	TEREN ZABUDOWY USŁUGOWEJ I OBSŁUGI KOMUNIKACJI
	TEREN OBSŁUGI KOMUNIKACJI
	TEREN DROGI PUBLICZNEJ - GŁÓWNEJ RUCHU PRZYSPIEZONEGO
	TEREN DROGI PUBLICZNEJ - ZBIORCZEJ
	TEREN DROGI PUBLICZNEJ - LOKALNEJ
	TEREN DROGI PUBLICZNEJ - DOJAZDOWEJ
	TEREN DROGI WEWNĘTRZNEJ
	TEREN CIĄGU PIESZEGO
	TEREN INFRASTRUKTURY TECHNICZNEJ - ELEKTROENERGETYKI
	TEREN INFRASTRUKTURY TECHNICZNEJ - TELEKOMUNIKACJI
	TEREN INFRASTRUKTURY TECHNICZNEJ - CIEPŁOWNICTWA
	TEREN ZIELENI URZĄDZONEJ
	TEREN LASU

ELEMENTY INFORMACYJNE

	GRANICA TERENU ZAMKNIĘTEGO
	OŚ NAPIĘTIOWA LINII ELEKTROENERGETYCZNEJ 15kV
	OBIEKT WPISANY DO GMINNEJ EWIDENCJI ZABYTKÓW
	OBSZAR SZCZEGÓLNEGO ZAGROŻENIA POWODZIĄ (1%)
	GRANICA PIERWSZEJ STREFY OCHRONY SANITARNEJ OD CMENTARZA
	GRANICA DRUGIEJ STREFY OCHRONY SANITARNEJ OD CMENTARZA
	GRANICA GŁÓWNEGO ZBIORNIKA WÓD PODZIEMNYCH NR 216 "SANDR KURPIE"

WYRYS ZE STUDIUM UWARUNKOWAŃ I KIERUNKÓW ZAGOSPODAROWANIA PRZESTRZENNEGO MIASTA I GMINY PISZ

--- GRANICA OBSZARU OBJĘTEGO PLANEM

