

PROJEKT ZAGOSPODAROWANIA DZIAŁKI
O NR GEOD. 360 , OBREB PISZ 2
GMINA PISZ

Zamawiający: Gmina Pisz
ul. Gustawa Gizewiusza 5
12 – 200 Pisz

Sporządził : mgr inż. Roman Klimek

Projektował: **PROJEKTANT**
inż. Michał Andrzejczyk
upr. bud. Nr WAM/0058/PGOK/17

Data opracowania: luty 2019r.

Załącznik Nr 1
80/109 26 01 2019

Za zgodność z oryginałem
stwierdzam

Pisz, dn. 20.01.19 podpis



WAM.OKK.U.24.100.17.02

Olsztyn, 13 czerwca 2017 r.

STAROSTWO POWIATOWE

w Pisz

12-200 PISZ

WYDZIAŁ

ZAGOSPODAROWANIA PRZESTRZENNEGO

DECYZJA

Na podstawie art. 24 ust. 1 pkt 2 ustawy z dnia 15 grudnia 2000 r. o samorządach zawodowych architektów oraz inżynierów budownictwa (tj. Dz. U. z 2016 r. poz. 1725), art. 13 ust. 1 pkt. 1, art. 14 ust. 1 pkt. 2 ustawy z dnia 07 lipca 1994 r. Prawo budowlane /tekst jednolity Dz. U. z 2003 r. Nr 207, poz. 2016 ze zm./, art. 5 ustawy z dnia 28 lipca 2005 r. o zmianie ustawy – Prawo budowlane oraz o zmianie niektórych innych ustaw /Dz. U. z 2005 r. Nr 163, poz. 1364/ w związku z § 3 ust. 1, § 12 pkt 1 i § 17 ust. 1 pkt 1 rozporządzenia Ministra Infrastruktury z dnia 18 maja 2005 r. w sprawie samodzielnych funkcji technicznych w budownictwie /Dz. U. z 2005 r. Nr 96 poz. 817/ oraz art. 104 Kodeksu postępowania administracyjnego (tj. Dz. U. z 2016 r., poz. 23 ze zm.), po ustaleniu, że spełnione zostały warunki w zakresie przygotowania zawodowego oraz po złożeniu egzaminu na uprawnienia budowlane z wynikiem pozytywnym

Pan MICHAŁ ANDRZEJCZYK

inżynier budownictwa

ur. dnia 14 listopada 1980 r. w Pisz

otrzymuje

UPRAWNIENIA BUDOWLANE

Nr ewid. WAM/ 0058 /POOK/17

DO PROJEKTOWANIA

BEZ OGRANICZEŃ

W SPECJALNOŚCI KONSTRUKCYJNO – BUDOWLANEJ

UZASADNIENIE

W związku z uwzględnieniem w całości żądania strony, na podstawie art. 107 § 4 K.p.a. odstępuje się od uzasadnienia decyzji. Zakres nadanych uprawnień budowlanych wskazano na odwrocie decyzji.

Pouczenie:

1. Zgodnie z art. 12 ust. 7 w/w ustawy Prawo budowlane – podstawę do wykonywania samodzielnych funkcji technicznych w budownictwie stanowi wpis, w drodze decyzji, do centralnego rejestru Głównego Inspektora Nadzoru Budowlanego oraz wpis na listę członków właściwej izby samorządu zawodowego, potwierdzony zaświadczeniem wydanym przez tę izbę, z określonym w nim terminem ważności.
2. Od decyzji niniejszej służy odwołanie do Krajowej Komisji Kwalifikacyjnej Polskiej Izby Inżynierów Budownictwa w Warszawie, za pośrednictwem Okręgowej Komisji Kwalifikacyjnej Warmińsko-Mazurskiej Okręgowej Izby Inżynierów Budownictwa w Olsztynie, w terminie 14 dni od dnia jej doręczenia.



Skład orzekający
Okręgowej Komisji Kwalifikacyjnej:

1. dr inż. Zenon Drabowicz

2. mgr inż. Elżbieta Lasmanowicz

3. mgr inż. Mariusz Iwanowicz

Za zgodność z oryginałem

stwierdzam

str. od 1 do 2

Pisz, dn. 26.02.2019 podpis

Pan Michał Andrzejczyk upoważniony jest:

I. Na podstawie art. 12 ust. 1 pkt 1, art. 13 ust. 4 ustawy Prawo budowlane, w specjalności konstrukcyjno – budowlanej, bez ograniczeń do:

- a) projektowania, sprawdzania projektów architektoniczno – budowlanych i sprawowania nadzoru autorskiego,
- b) sprawowania kontroli technicznej utrzymania obiektów budowlanych.

II. Na podstawie § 3 ust. 1 rozporządzenia Ministra Infrastruktury z dnia 18 maja 2005 r. w sprawie samodzielnych funkcji technicznych w budownictwie /Dz. U. z 2005 r. Nr 96 poz. 817/, uprawnienia budowlane do projektowania bez ograniczeń w odpowiedniej specjalności uprawniają do sporządzania projektu zagospodarowania działki lub terenu, w zakresie tej specjalności.

III. Na podstawie § 17 ust. 1 pkt 1 w/w rozporządzenia uprawnienia niniejsze uprawniają do sporządzania projektu architektoniczno – budowlanego w odniesieniu do konstrukcji obiektu.

**Skład orzekający
Okręgowej Komisji Kwalifikacyjnej:**

1. dr inż. Zenon Drabowicz

2. mgr inż. Elżbieta Lasmanowicz

3. mgr inż. Mariusz Iwanowicz

Otrzymuje:

- 1. Pan Michał Andrzejczyk
12-200 Pisz, ul. Wojska Polskiego 109
- 2. Okręgowa Rada Izby
- 3. Główny Inspektor Nadzoru Budowlanego
- 4. a/a



P O L S K A
I Z B A
I N Ż Y N I E R Ó W
B U D O W N I C T W A

STAROSTWO POWIATOWE
w Pisz
12-200 PISZ
W Y D Z I A Ł
ZAGOSPODAROWANIA PRZESTRZENNEGO
I BUDOWNICTWA

Zaświadczenie

o numerze weryfikacyjnym:

WAM-YYY-YPJ-WQ6 *

Pan Michał Andrzejczyk o numerze ewidencyjnym WAM/BO/0171/09
adres zamieszkania ul. Wojska Polskiego 109, 12-200 Pisz
jest członkiem Warmińsko-Mazurskiej Okręgowej Izby Inżynierów Budownictwa i posiada
wymagane ubezpieczenie od odpowiedzialności cywilnej.
Niniejsze zaświadczenie jest ważne do dnia 2019-07-31.

Zaświadczenie zostało wygenerowane elektronicznie i opatrzone bezpiecznym podpisem elektronicznym
weryfikowanym przy pomocy ważnego kwalifikowanego certyfikatu w dniu 2018-06-27 roku przez:

Mariusz Dobrzeniecki, Przewodniczący Rady Warmińsko-Mazurskiej Okręgowej Izby Inżynierów Budownictwa.

(Zgodnie art. 5 ust 2 ustawy z dnia 18 września 2001 r. o podpisie elektronicznym (Dz. U. 2001 Nr 130 poz. 1450) dane w postaci
elektronicznej opatrzone bezpiecznym podpisem elektronicznym weryfikowanym przy pomocy ważnego kwalifikowanego certyfikatu są
równoważne pod względem skutków prawnych dokumentom opatrzonym podpisami własnoręcznymi.)

* Weryfikację poprawności danych w niniejszym zaświadczeniu można sprawdzić za pomocą numeru weryfikacyjnego zaświadczenia na
stronie Polskiej Izby Inżynierów Budownictwa www.piib.org.pl lub kontaktując się z biurem właściwej Okręgowej Izby Inżynierów
Budownictwa.

Za zgodność z oryginałem
stwierdzam

Pisz, dn. 26.02.2019 podpis

OŚWIADCZENIE PROJEKTANTA

PROJEKTANT

Oświadczam, że opracowana dokumentacja projektowa budowy placu zabaw, siłowni plenerowej oraz strefy relaksu na dz. 360 obręb Pisz 2 którego inwestorem jest Gmina Pisz jest kompletna i została wykonana zgodnie z obowiązującymi polskimi aktami prawnymi, normami i przepisami techniczno-budowlanymi.

PROJEKTANT

inż. Michał Anzerzejczyk
upr. bud. Nr. WAM/0053/POOK/17

podpis Projektanta

I. Opis zagospodarowania działki nr 360 , obręb Pisz 2, gmina Pisz.

- 1) Podstawa opracowania.
- 2) Przedmiot opracowania.
- 3) Istniejący stan zagospodarowania działki.
- 4) Projektowane zagospodarowanie działki.

II. Opis techniczny projektowej Otwartej Strefy Aktywności.

- 1) Przedmiot opracowania.
- 2) Podstawa opracowania.
- 3) Funkcja Otwartej Strefy Aktywności.
- 4) Forma Otwartej Strefy Aktywności.
 - 4.1. Wymagania ogólne.
 - 4.2. Plac zabaw.
 - 4.3. Strefa relaksu.
 - 4.4. Siłownia plenerowa.
 - 4.5. Nasadzenia.

III. Załącznik.

- 1) Postanowienie Nr 1506/2019 Warmińsko-Mazurskiego Wojewódzkiego Konserwatora Zabytków.

IV. Część rysunkowa.

- 1) Projekt zagospodarowania działki o nr geod. 360, obręb Pisz 2, gmina Pisz w skali 1:500.
- 2) Rzut placu zabaw, siłowni plenerowej i strefy relaksu w skali 1:100.

I. Opis zagospodarowania działki nr 360 , obręb Pisz 2, gmina Pisz.

1. Podstawa opracowania.

Podstawą opracowania jest zlecenie Zamawiającego, kopia mapy zasadniczej, wizja lokalna oraz miejscowy plan zagospodarowania przestrzennego Miasta Pisz w rejonie ulic Tadeusza Kościuszki i Mikołaja Kopernika.

2. Przedmiot opracowania.

Przedmiotem opracowania jest Otwarta Strefa Aktywności na działce o nr geod. 360, obręb Pisz 2, gmina Pisz.

3. Istniejący stan zagospodarowania działki.

Działka niezabudowana z dostępem do drogi publicznej , tj. do ul. Kopernika. Teren płaski ze spadkiem w kierunku północnym. Działka pokryta zielenią niską i niewielkimi drzewami.

4. Projektowane zagospodarowanie działki.

Na działce o nr geod. 360, obręb Pisz 2 projektuje się budowę Otwartej Strefy Aktywności. Teren zostanie wyrównany i zagospodarowany. Budowa polegać ma na montażu urządzeń rekreacyjnych, sportowych oraz placu zabaw zgodnie z projektem zagospodarowania przedmiotowej działki . Pod urządzeniami placu zabaw projektuje się wymianę gruntu na nawierzchnię amortyzującą z piasku o grubości warstwy równej 25cm. Pod pozostałymi urządzeniami wykonany zostanie trawnik. Na granicy placu zabaw i strefy relaksu wykonany ma zostać żywopłot z krzewów gatunku Ligustr pospolity w ilości 114szt., tj. od strony wschodniej, zachodniej i północnej.

II. Opis techniczny projektowej Otwartej Strefy Aktywności.

1. Przedmiot opracowania.

Przedmiotem opracowania jest budowa Otwartej Strefy Aktywności, która ma zostać zlokalizowana na działce o nr geod. 360, obręb Pisz 2, gmina Pisz. Teren oznaczony w miejscowym planie zagospodarowania przestrzennego symbolem 6US.

2. Postawa opracowania.

- ustawy z dnia 7 lipca 1994 roku Prawo budowlane (Dz. U. z 2018r., poz. 1202, z późn. zm.) wraz z aktami wykonawczymi,
- PN-EN 16630:2015-06 Wyposażenie siłowni plenerowych zainstalowane na stałe. Wymagania bezpieczeństwa i metody badań,
- PN – EN 1176:2009 Wyposażenie placów zabaw i nawierzchnie z jej nowelizacjami,
- PN-EN 1177:2009 Nawierzchnie placów zabaw amortyzujące upadki – Wyznaczenie krytycznej wysokości upadku.

3. Funkcja Otwartej Strefy Aktywności.

Otwarta Strefa Aktywności ma być ogólnodostępnym, bezpłatnym miejscem do aktywności fizycznej. Celem budowy jest podniesienie estetyki terenu i poprawa jakości życia mieszkańców Pisza. Otwarta Strefa Aktywności będzie miała wielofunkcyjny charakter. Będzie to być miejsce wypoczynku, zabaw i ćwiczeń dla osób w każdej grupie wiekowej.

4. Forma Otwartej Strefy Aktywności.

4.1 Wymagania ogólne.

Na granicy placu zabaw i strefy relaksu wykonany zostanie żywopłot. Projekt dopuszcza nieznaczne powiększenie wymiarów stref bezpieczeństwa określonych na rysunku pn. Rzut placu zabaw, strefy relaksu i siłowni plenerowej, np. w przypadku wyboru urządzeń o większych wymaganiach. Urządzenia o mniejszych wymaganiach zmieszczą się w projektowanych strefach. Wszystkie urządzenia muszą być wykonane z materiałów trwałych, odpornych na korozję, mieć estetyczny wygląd i być zamocowane na stałe w betonowym fundamencie poprzez kotwy stalowe trwale zabezpieczone antykorozyjnie.

4.2 Plac zabaw.

Plac zabaw będzie składać się z trzech urządzeń:

- platformy plus,
- huśtawki wahadłowej podwójnej,
- urządzenia typu Linarium walec.

Pod urządzeniami należy wykonać nawierzchnię amortyzującą z piasku ograniczoną obrzeżem stalowym długości 52,44m, o grubości warstwy równej 25cm, frakcja ziaren do 2mm.

4.3 Strefa relaksu.

Na strefę relaksu ma się składać:

- cztery ławki,
- stół do gry w szachy,
- tablica kółko i krzyżyk,
- dwa kosze na odpady,
- tablica informacyjna,
- stojak na rowery.

4.4 Siłownia plenerowa.

Poza ogrodzeniem planuje się montaż sześciu urządzeń o charakterze sportowym oraz stojak na rowery. Urządzenia powinny spełniać wymagania normy PN-EN 16630:2015-06 „Wypożyczenie siłowni plenerowych zainstalowane na stałe. Wymagania bezpieczeństwa i metody badań”. Typy urządzeń przeznaczonych do usytuowania na działce to:

- urządzenie typu wahadło,
- urządzenie typu wyciskanie siedząc,
- urządzenie typu wiosłarz,
- urządzenie typu prasa nożna,
- urządzenie typu orbitrek,
- urządzenie typu biegacz.

4.5 Nasadzenia.

Od strony wschodniej, zachodniej i północnej projektuje się nasadzenia krzewami gatunku Ligustr pospolity w ilości 114 szt. w dwóch rzędach w odstępach co 40cm. Przed nasadzeniem wykonać doły o szerokości 60cm i głębokości 80cm z całkowitą wyprawą i nawożeniem. Wysokość minimalna krzewów to 80cm. Pod strefą relaksu i siłownią plenerową planuje się wykonanie trawnika.

Sporządził :

mgr inż. Roman Klimek

Klimek

Projektował:

PROJEKTANT

inż. Michał Andrzejczyk
upr. bud. Nr WCB/0058/POOK/17

R. K. 1. maj
21.02.2019r.

A. Majkisz
21.02.2019

21.02.2019

2019-02-21
2.956
Ełk, dn. 21.02.2019r.

POSTANOWIENIE NR 1506/2019

WUOZ-ELK.510.42.2019.JS

Na podstawie art. 61 a, art. 106 ustawy z dnia 14 czerwca 1960r. Kodeks postępowania administracyjnego (t. j. Dz.U. z 2018r. poz. 2096), w oparciu o art. 89 ust. 2, art. 91 ust. 4 pkt. 4 oraz art. 92 ust. 6 ustawy z dnia 23 lipca 2003r. o ochronie zabytków i opiece nad zabytkami (t. j. Dz. U. z 2018r., poz. 2067)

w efekcie wniosku złożonego przez: Burmistrza Pisz;

z dnia: 08.02.2019r. (data wpływu: 12.02.2019r.);

o wydanie: pozwolenia na wykonanie zagospodarowania części działki o nr geod. 360 polegającego na budowie Otwartej Strefy Aktywności;

STAROSTWO POWIATOWE
w Pisz
12-200 PISZ
WYDZIAŁ
ZAGOSPODAROWANIA PRZESTRZENNEGO
I BUDOWNICTWA

WARMIŃSKO-MAZURSKI WOJEWÓDZKI KONSERWATOR ZABYTEKÓW

postanawia

odmówić wszczęcia postępowania administracyjnego w sprawie wydania pozwolenia na wykonanie zagospodarowania części działki o nr geod. 360 polegającego na budowie Otwartej Strefy Aktywności.

UZASADNIENIE

Dnia 12.02.2019r. do WUOZ w Olsztynie Delegatura w Ełku wpłynął wniosek Burmistrza Pisz o wydanie pozwolenia na wykonanie zagospodarowania części działki o nr geod. 360 polegającego na budowie Otwartej Strefy Aktywności. Nieruchomość w obrębie geodezyjnym Pisz 2 oznaczona jako działka nr 360 w Pisz nie jest obszarem objętym prawną ochroną konserwatorską w oparciu o art. 7 pkt. 1 ustawy z dnia 23 lipca 2003r. o ochronie zabytków i opiece nad zabytkami (t. j. Dz. U. z 2018r., poz. 2067), dlatego też nie ma podstaw prawnych do wydania pozwolenia w trybie art. 36 ust. 1 ustawy o ochronie zabytków i opiece nad zabytkami jak zawniosowano w wyniku. Mając na uwadze powyższe, **orzeczono jak w sentencji niniejszego postanowienia.**

POUCZENIE

Na postanowienie niniejsze, na podstawie art. 106 § 5 ustawy z dnia 14 czerwca 1960r. Kodeks postępowania administracyjnego (t. j. Dz.U. z 2018r. poz. 2096), przysługuje stronom zażalenie do Ministra Kultury i Dziedzictwa Narodowego, które należy złożyć za pośrednictwem tutejszego urzędu, zgodnie z art. 141 § 2 ww. KPA, w terminie 7 dni od dnia doręczenia niniejszego postanowienia.

Otrzymują:

1. Burmistrz Pisz
2. a/a

up. Warmińsko-Mazurskiego
Wojewódzkiego Konserwatora Zabytków
Leszek Godzieba
KIEROWNIK DELEGATURY W EŁKU

Za zgodność z oryginałem
stwierdzam

Pisz, dn. 26.02.2019 podpis

Projekt zagospodarowania działki o nr geod. 360, obręb Pisz 2, gmina Pisz - skala 1:500

STAROSTWO POWIATOWE
w Pisz
12-200 PISZ
WYDZIAŁ
ZAGOSPODAROWANIA PRZESTRZENNEGO
I BUDOWNICTWA

LEGENDA:


-  Istniejące ogrodzenie
-  Projektowane nasadzenia w ilości 114szt.
-  Projektowana nawierzchnia z piasku
-  Projektowana nawierzchnia trawnika

1. Platforma Plus
2. Huśtawka wahadłowa podwójna
3. Linarium walec
4. Tablica kółko i krzyżyk
5. Stolik do gry w szachy
6. Stojak na rowery
7. Orbitrek
8. Biegacz
9. Prasa nożna
10. Wioślarz
11. Wyciskanie siodziak
12. Wahadło
13. Ławka
14. Kosz na odpady
15. Tablica informacyjna

PROJEKTANT


inż. Michał Andrzejczyk
upr. bud. nr WAM/6058/P00K/17

Sporządził:	mgr inż. Roman Kimek	Podpis:	Kimek
Inwestor:	Osoba Pisz, ul. Gostowa Girewicz 5, 12-200 Pisz		
Temat:	Budowa Aktywnej Strefy Aktywności - siłowni plenerowej i placu zabaw wraz ze strefą relaksu na działce o nr geod. 360, obręb Pisz 2, gmina Pisz	mapa	
tytuł rysunku:	Plan zagospodarowania działki o nr geod. 360 obręb Pisz 2 - gmina Pisz	Data:	02-2019
		Skala:	1:500

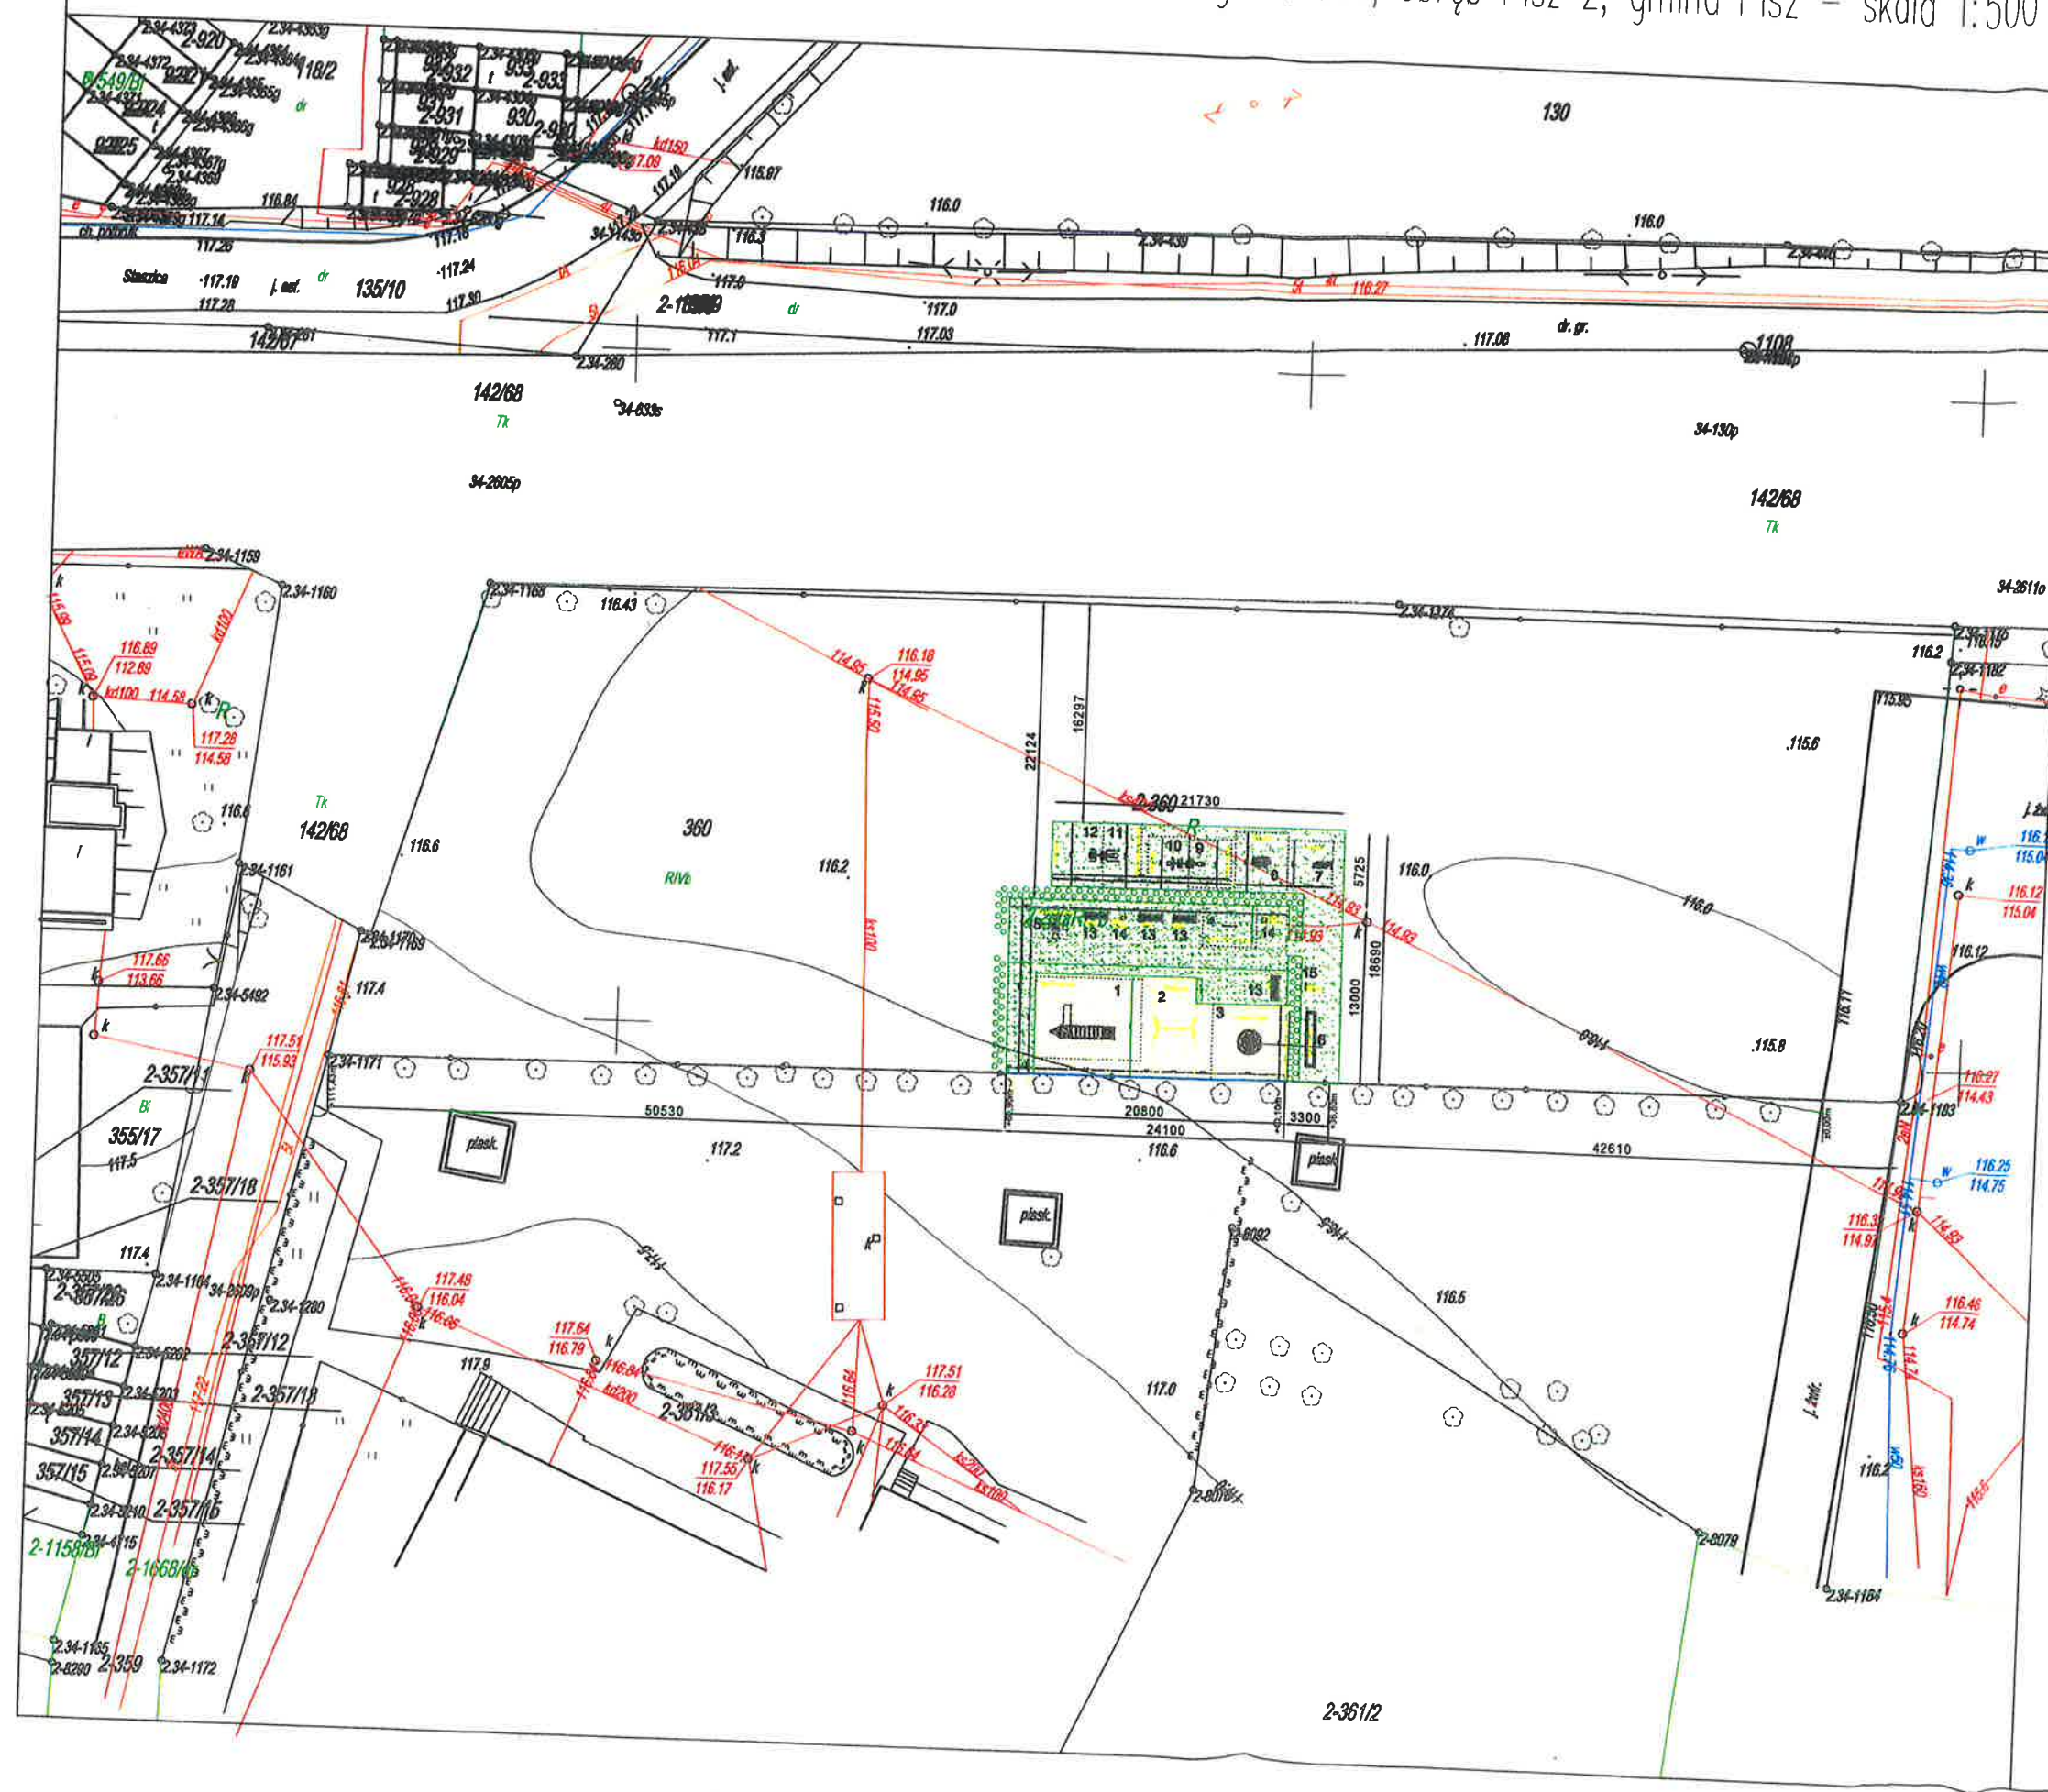

Rzut placu zabaw, siłowni plenerowej i strefy relaksu – skala 1:100

STAROSTWO POWIATOWE
w Pisz
12-200 PISZ
WYDZIAŁ
ZAGOSPODAROWANIA PRZESTRZENNEGO
I BUDOWNICTWA

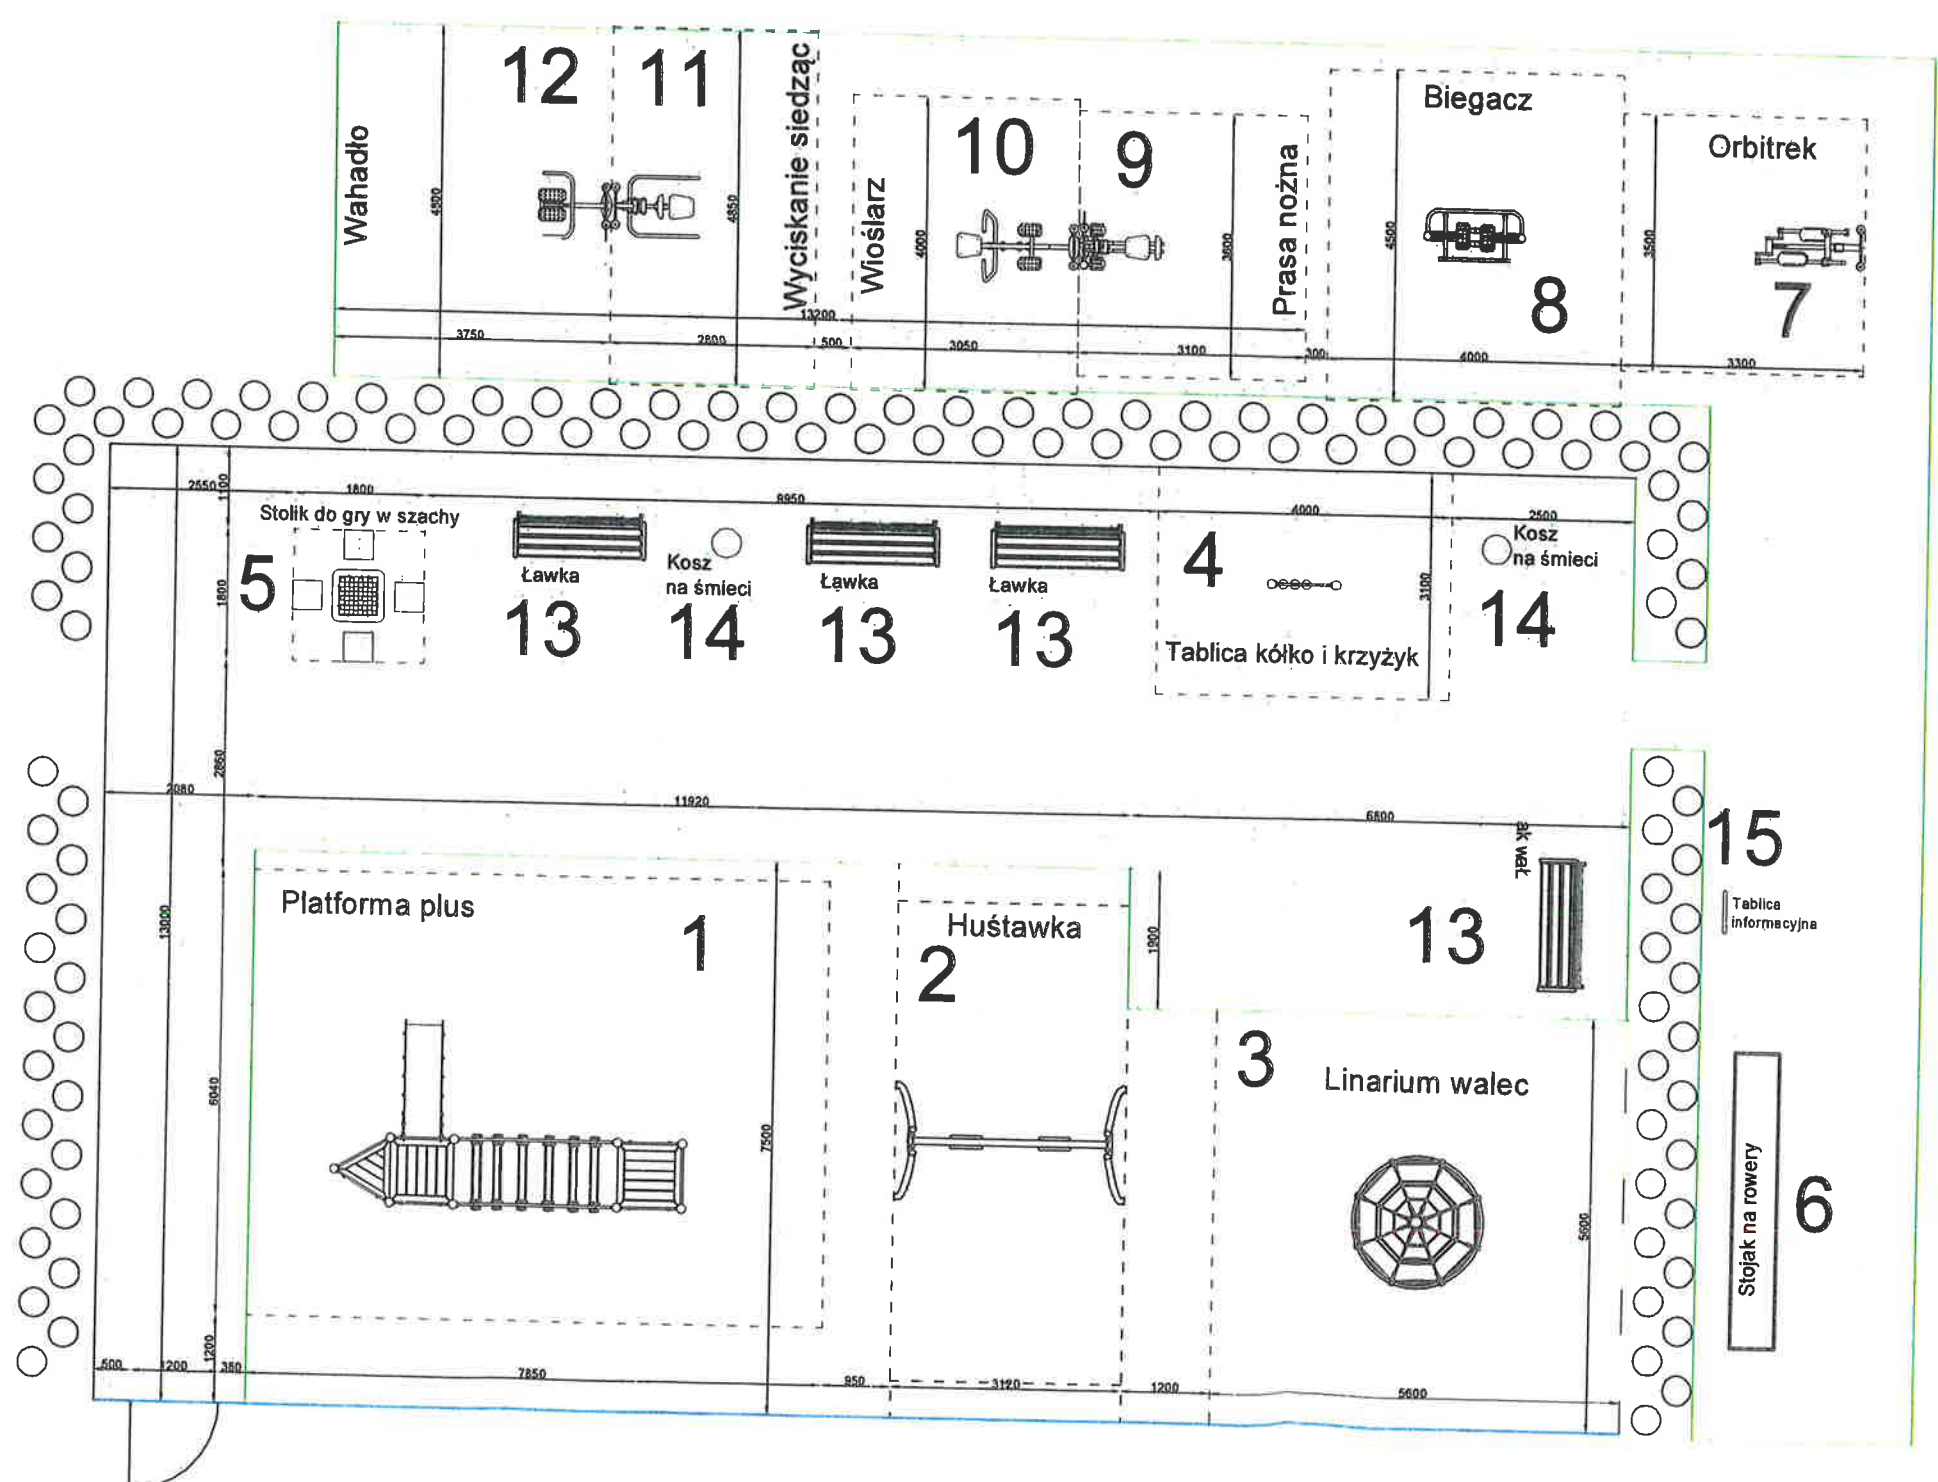

LEGENDA:

- Istniejące ogrodzenie
- Projektowane nasadzenia w ilości 114szt.
- Projektowana nawierzchnia z piasku o pow. 127,5m², długość obrzeża 52,44m
- Projektowana nawierzchnia trawnika o pow. 290,6m²

1. Platforma Plus
2. Huśtawka wahadłowa podwójna
3. Linarium walec
4. Tablica kółko i krzyżyk
5. Stół do gry w szachy
6. Stojak na rowery
7. Orbitrek
8. Biegacz
9. Prasa nożna
10. Wioślarz
11. Wyciskanie siedząc
12. Wahadło
13. Ławka
14. Kosz na odpady
15. Tablica informacyjna

PROJEKTANT
inż. Michał Andrzejczyk
upr. bud. nr 4544/1058/POOK/17

Sporządził:	mjr inż. Roman Kłmek	Podpis:	Kłmek
Inwestor:	Gmina Pisz, ul. Gostawa Gzewiusz 5, 12-200 Pisz		
Temat:	Budowa Aktywnej Strefy Aktywności - siłowni plenerowej i placu zabaw wraz ze strefą relaksu na działce o nr geod. 360, obręb Pisz 2, gmina Pisz	Str. 01	
Tytuł rysunku:	Rzut placu zabaw, siłowni plenerowej i strefy relaksu	Data:	02-2019
		Skala:	1:100

Lp.	Podstawa	Opis i wylczenia	J.m.	Poszcz.	Razem
1		Roboty dodatkowe			
1	KNR-W 2-01 0114-02 analogia	Wytyczenie geodezyjne	ha		
		0,0418	ha	0,042	
				RAZEM	0,042
2	KNR AT-06 d.1 0108-04 + KNR AT-06 0108-01	Dostawa urządzeń na plac budowy - przewóz materiałów budowlanych po drodze o nawierzchni kl. I; dodatek za każdy dalszy 1 km Przewóz materiałów budowlanych na odległość do 1 km po drodze o nawierzchni kl. I	kurs		
		80	kurs	80,000	
				RAZEM	80,000
2		Nawierzchnia amortyzująca z płasku pod placem zabaw			
3	KNR-W 2-d.2 01 0119-01	Usunięcie warstwy ziemi urodzajnej (humusu) o grubości do 15 cm za pomocą spycharek pod placem zabaw	m ²		
		127,5	m ²	127,500	
				RAZEM	127,500
4	KNR 2-31 d.2 0101-01 analogia	Mechaniczne wykonanie koryta na powierzchni pod placem zabaw, grubości do 10cm Krotność = 0,5	m ²		
		127,5	m ²	127,500	
				RAZEM	127,500
5	KNR 2-02 d.2 0203-01	Stopy fundamentowe betonowe, o objętości do 0,5 m ³ - z zastosowaniem pompy do betonu	m ³		
		0,3*10+0,1*9	m ³	3,900	
				RAZEM	3,900
6	KNR 2-31 d.2 0202-01 0202-02 analogia	Nawierzchnia z płasku frakcji do 2mm i grubości warstwy równej 25 cm	m ²		
		127,5	m ²	127,500	
				RAZEM	127,500
7	KNK 2-06 d.2 0405-02 analogia	Obrzeża ogrodowe wys. 45mm, grubości 5mm, w kolorze czarnym	m		
		52,44	m	52,440	
				RAZEM	52,440
3		Wykonanie trawnika			
8	KNR 2-21 d.3 0218-02	Rozścielenie ziemi urodzajnej ręczne z transportem taczkami na terenie płaskim	m ³		
		16,445	m ³	16,445	
				RAZEM	16,445
9	KNR 2-21 d.3 0401-05	Wykonanie trawników dywanowych siewem na gruncie kat. III z nawożeniem	m ²		
		290,6	m ²	290,600	
				RAZEM	290,600
4 45223821-7		Wypożyczenie strefy relaksu i sadzenie krzewów			
10	d.4 wycena indywidualna	Zakup i montaż urządzenia typu stół do gry w szachy	kpl.		
		1	kpl.	1,000	
				RAZEM	1,000
11	d.4 wycena indywidualna	Zakup i montaż urządzenia typu tablica kółko i krzyżyk	kpl.		
		1	kpl.	1,000	
				RAZEM	1,000
12	d.4 wycena indywidualna	Zakup i montaż ławek z oparciem, ławki wykonane z rur stalowych - stały montaż	kpl.		
		4	kpl.	4,000	
				RAZEM	4,000
13	d.4 wycena indywidualna	Zakup i montaż koszy na śmieci	kpl.		
		2	kpl.	2,000	
				RAZEM	2,000
14	d.4 wycena indywidualna	Zakup i montaż tablicy informacyjnej	kpl.		
		1	kpl.	1,000	
				RAZEM	1,000

Lp.	Podstawa	Opis i wyliczenia	j.m.	Poszcz.	Razem
15	KNR 2-21	Sadzenie drzew i krzewów liściastych form naturalnych na terenie płaskim w gruncie kat. III z całkowitą zaprawą dołów; średnica/głębokość : 0.5 m - Ligustr pospolity (Ligustrum vulgare), wysokość min. 120cm	szt.		
d.4	0302-05	114	szt.	114,000	
				RAZEM	114,000
5		Wyposażenie placu zabaw			
16		Zakup i montaż zabawki typu PLATFORMA 3	kpl.		
d.5	wycena indywidualna	1	kpl.	1,000	
				RAZEM	1,000
17		Zakup i montaż zabawki typu LINARIUM WALEC	kpl.		
d.5	wycena indywidualna	1	kpl.	1,000	
				RAZEM	1,000
18		Zakup i montaż zabawki typu HUŚTAWKA WAHADŁOWA PODWÓJNA	kpl.		
d.5	wycena indywidualna	1	kpl.	1,000	
				RAZEM	1,000
6		Siłownia plenerowa			
19		Zakup i montaż stojaka na rowery	kpl.		
d.6	wycena indywidualna	1	kpl.	1,000	
				RAZEM	1,000
20		Zakup i montaż zabawki typu ORBITREK	kpl.		
d.6	wycena indywidualna	1	kpl.	1,000	
				RAZEM	1,000
21		Zakup i montaż zabawki typu WAHADŁO	kpl.		
d.6	wycena indywidualna	1	kpl.	1,000	
				RAZEM	1,000
22		Zakup i montaż zabawki typu PRASA NOŻNA	kpl.		
d.6	wycena indywidualna	1	kpl.	1,000	
				RAZEM	1,000
23		Zakup i montaż urządzenia typu Wyciskanie Siedząc	kpl.		
d.6	wycena indywidualna	1	kpl.	1,000	
				RAZEM	1,000
24		Zakup i montaż urządzenia typu Wioślarz	kpl.		
d.6	wycena indywidualna	1	kpl.	1,000	
				RAZEM	1,000
25		Zakup i montaż urządzenia typu Biegacz	kpl.		
d.6	wycena indywidualna	1	kpl.	1,000	
				RAZEM	1,000
7		Wykonanie ogrodzenia panelowego			
26	KNR 2-02	Montaż ogrodzenia panelowego ocynkowanego i powlekanego w kolorze RAL 6005, wysokość 150cm wraz z dwoma furtkami, długość ogrodzenia 67,6m	m		
d.7	1803-02	67,6	m	67,600	
	analogia	67,6		RAZEM	67,600