Skala 1:100:1000

Legenda:

- Teren (stan istniejący)
- Niweleta
- Ekstremum łuku pionowego

Obiekt: PRZEBUDOWA ULICY NIDZKIEJ W PISZU NA DZIAŁCE NR 136/7

RODZAJ NAWIERZCHNI		NAWIERZCHNIA Z BETONU ASFALTOWEGO																								
RÓŻNICE RZĘDNYCH (Zn-Zt)		+0,00	-0,05	-0,11	-0,19	-0,19	-0,19	-0,06	+0,02	+0,03	+0,05	+0,12	+0,07	+0,06	+0,13	+0,16	+0,21	+0,22	+0,54	+0,45	+0,01					
RZĘDNE NIWELETY (Zn)		119,47	119,43	119,41	119,64	119,64	119,71	119,83	119,91	119,92	119,93	119,94	119,92	119,91	119,78	119,74	119,66	119,49	119,45	119,35	119,30					
SPADKI I ŁUKI PIONOWE		-0,0064		R= 2200			R= 2400		0,0015		R= 15000							-0,0052								
		5,85							8,80									85,11								
RZĘDNE TERENU (Zt)	119,88		119,48	119,52	119,83	119,83	119,90	119,90	119,89	119,89	119,88	119,82	119,84	119,85	119,65	119,59	119,45	119,27	118,91	118,90	119,29					
PROSTE I ŁUKI POZIOME				P= 67,70							P= 66,51			W2			P= 121,25									
Kąty γ (grady)								W1						Ł= 24,54												
Początki i końce krzywych przejściowych oraz łuków								γ = 1,34						R= 30,00												
(odległość | rzędna)								67,70	119,81				34,21	Z= 2,69	119,93	46,48	119,91	58,75	119,89							
														γ = 46,50												
ODLEGŁOŚCI (Y)	-14,70	0,00	5,85	29,50	53,15	53,69	58,70	70,00	86,31	91,00	95,11	25,00	45,00	50,00	87,75	94,89	10,00	44,00	52,00	70,50	80,00					
PIKIETAŻ		0+000									0+100						0+200									

Autor programu: mgr inż. Jarosław GIERBA , ul. Wesoła 23/20, 15-307 Bia(k, tel. 85 7427233
Dane wczytano z pliku: E:\17ul\Niwela7ul\NIDZKA.bis

Przekrój konstrukcyjny km 0+050

Skala 1:50

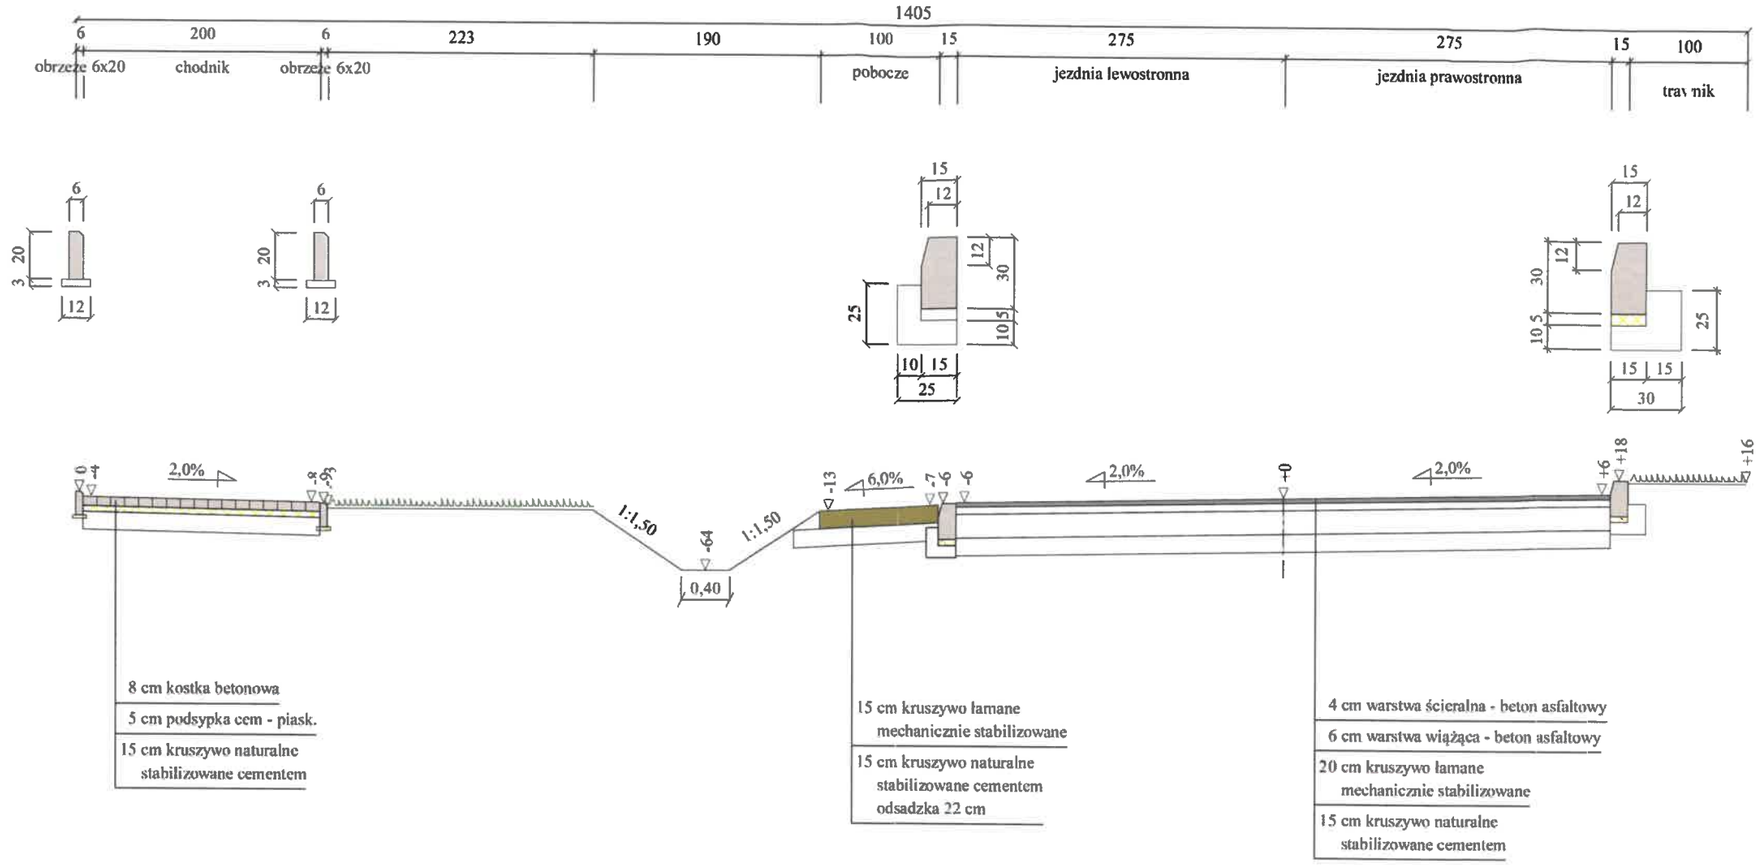

Przekrój konstrukcyjny km 0+080
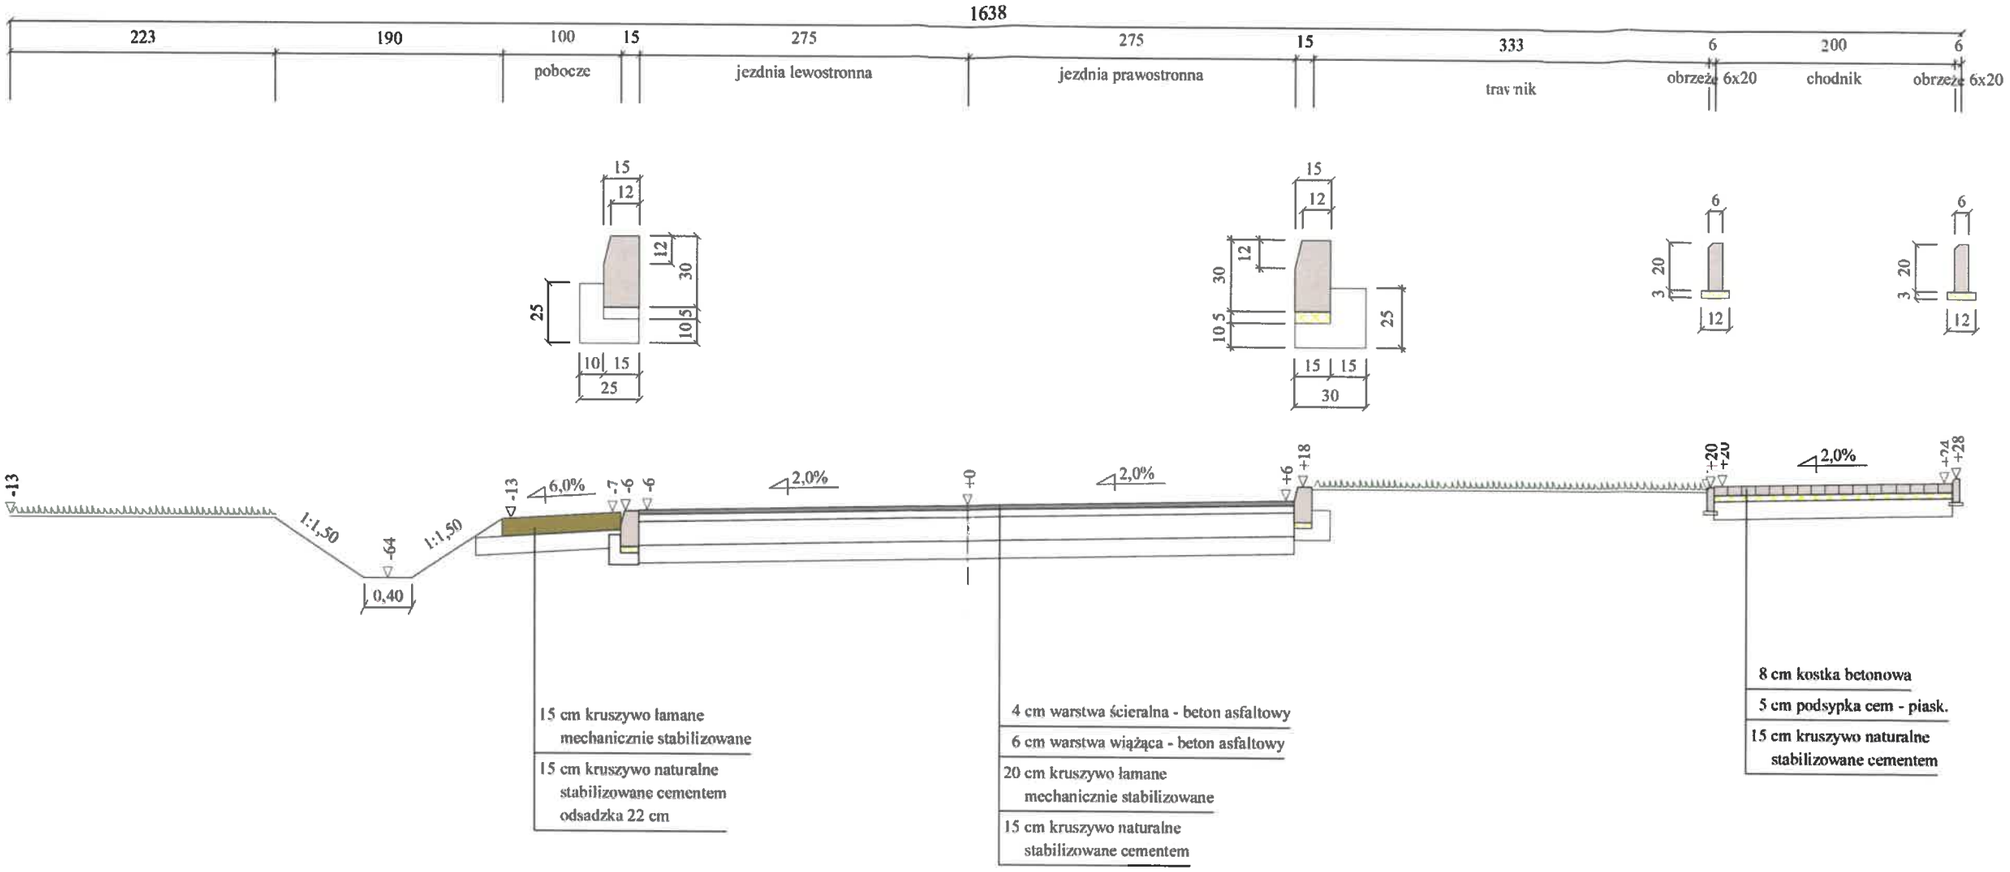
Skala 1:50