

**UCHWAŁA NR X/112/19**  
**Rady Miejskiej w Pisz**  
**z dnia 1 sierpnia 2019 r.**

w sprawie wydzierżawienia nieruchomości stanowiącej własność Gminy Pisz, położonej na terenie gminy Pisz.

Na podstawie art. 18 ust. 2 pkt 9 lit. a ustawy z dnia 8 marca 1990 r. o samorządzie gminnym (Dz. U. z 2019 r. poz. 506 i 1309) oraz art. 13 ust. 1 ustawy z dnia 21 sierpnia 1997 r. o gospodarce nieruchomościami (Dz. U. z 2018 r. poz. 2204, 2348; z 2019 r. poz. 270, 492, 801), Rada Miejska uchwala, co następuje:

**§ 1.**

1. Wyraża się zgodę na wydzierżawienie na okres do 2 lat części działki oznaczonej numerem 181/9 o powierzchni 15,50 m<sup>2</sup> zabudowanej budynkiem garażowym nr 3, położonej w Pisz przy ul. Mickiewicza, dotychczasowemu dzierżawcy, zgodnie z załącznikiem graficznym do niniejszej uchwały.

2. Dla powyższej nieruchomości w Sądzie Rejonowym w Pisz IV Wydział Ksiąg Wieczystych, prowadzona jest księga wieczysta KW Nr OL1P/00013522/3.

**§ 2.**

Wykonanie uchwały powierza się Burmistrzowi Pisz.

**§ 3.**


Uchwała wchodzi w życie z dniem podjęcia.

Przewodniczący Rady

Edmund Lipnicki

obręb Pisz 2  
skala 1:1000

Załącznik  
do Uchwały Nr X/112/19  
Rady Miejskiej w Pisz  
z dnia 1 sierpnia 2019 r.

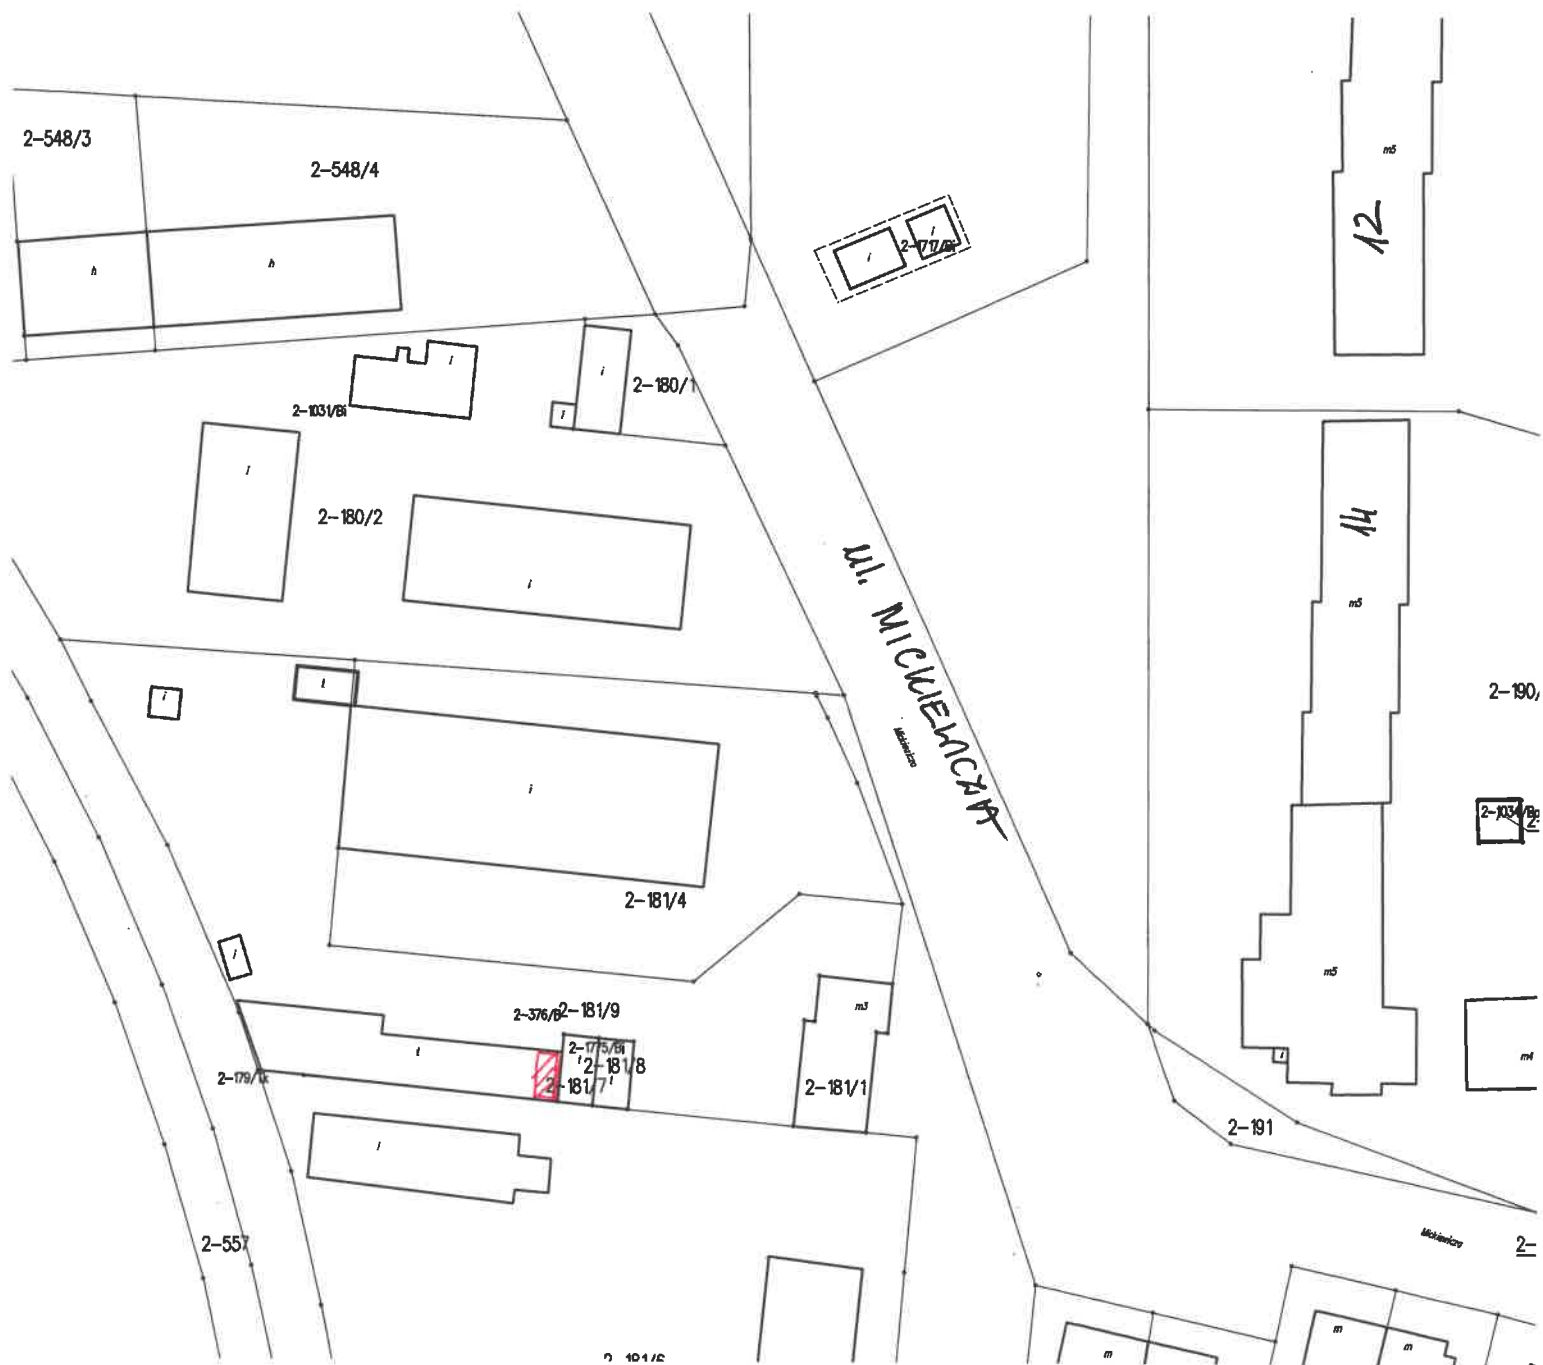

Przewodniczący Rady  
Edmund Lipnicki