

**Uchwała Nr X/119/19
Rady Miejskiej w Pisz
z dnia 1 sierpnia 2019 r.**

w sprawie przystąpienia do sporządzenia zmiany części miejscowego planu zagospodarowania przestrzennego miasta Pisz w rejonie ulic Tadeusza Kościuszki i Mikołaja Kopernika oznaczonego na planie jako jednostka A1ZP

Na podstawie art. 18 ust. 2 pkt 5 ustawy z dnia 8 marca 1990 r. o samorządzie gminnym (Dz. U. z 2019 r., poz. 506 i 1309) oraz art. 3 ust. 1 i art. 14 ust. 1, 2, 4 i 5 i art. 27 ustawy z dnia 27 marca 2003 r. o planowaniu i zagospodarowaniu przestrzennym (Dz. U. z 2018 r. poz. 1945, z 2019 r. poz. 60, 235, 730 i 1009), Rada Miejska uchwala co następuje:

§1.


1. Przystępuje się do sporządzenia zmiany części miejscowego planu zagospodarowania przestrzennego miasta Pisz w rejonie ulic Tadeusza Kościuszki i Mikołaja Kopernika oznaczonego na planie jako jednostka A1ZP, zatwierdzonego *Uchwałą Nr XLVII/530/06 Rady Miejskiej w Pisz z dnia 31 marca 2006 r. w sprawie uchwalenia zmiany miejscowego planu zagospodarowania przestrzennego miasta Pisz w rejonie ulic Tadeusza Kościuszki i Mikołaja Kopernika oznaczonego na planie jako jednostka A1ZP /Dz. Urz. Woj. Warmińsko – Mazurskiego Nr 76 poz. 1354/.*
2. Granice obszaru objętego opracowaniem zmiany części miejscowego planu zagospodarowania przestrzennego zostały określone na mapie stanowiącej załącznik graficzny do niniejszej uchwały.

§ 2. Wykonanie uchwały powierza się Burmistrzowi Pisz.

§ 3. Uchwała wchodzi w życie z dniem podjęcia.

Przewodniczący Rady

Edmund Lipnicki

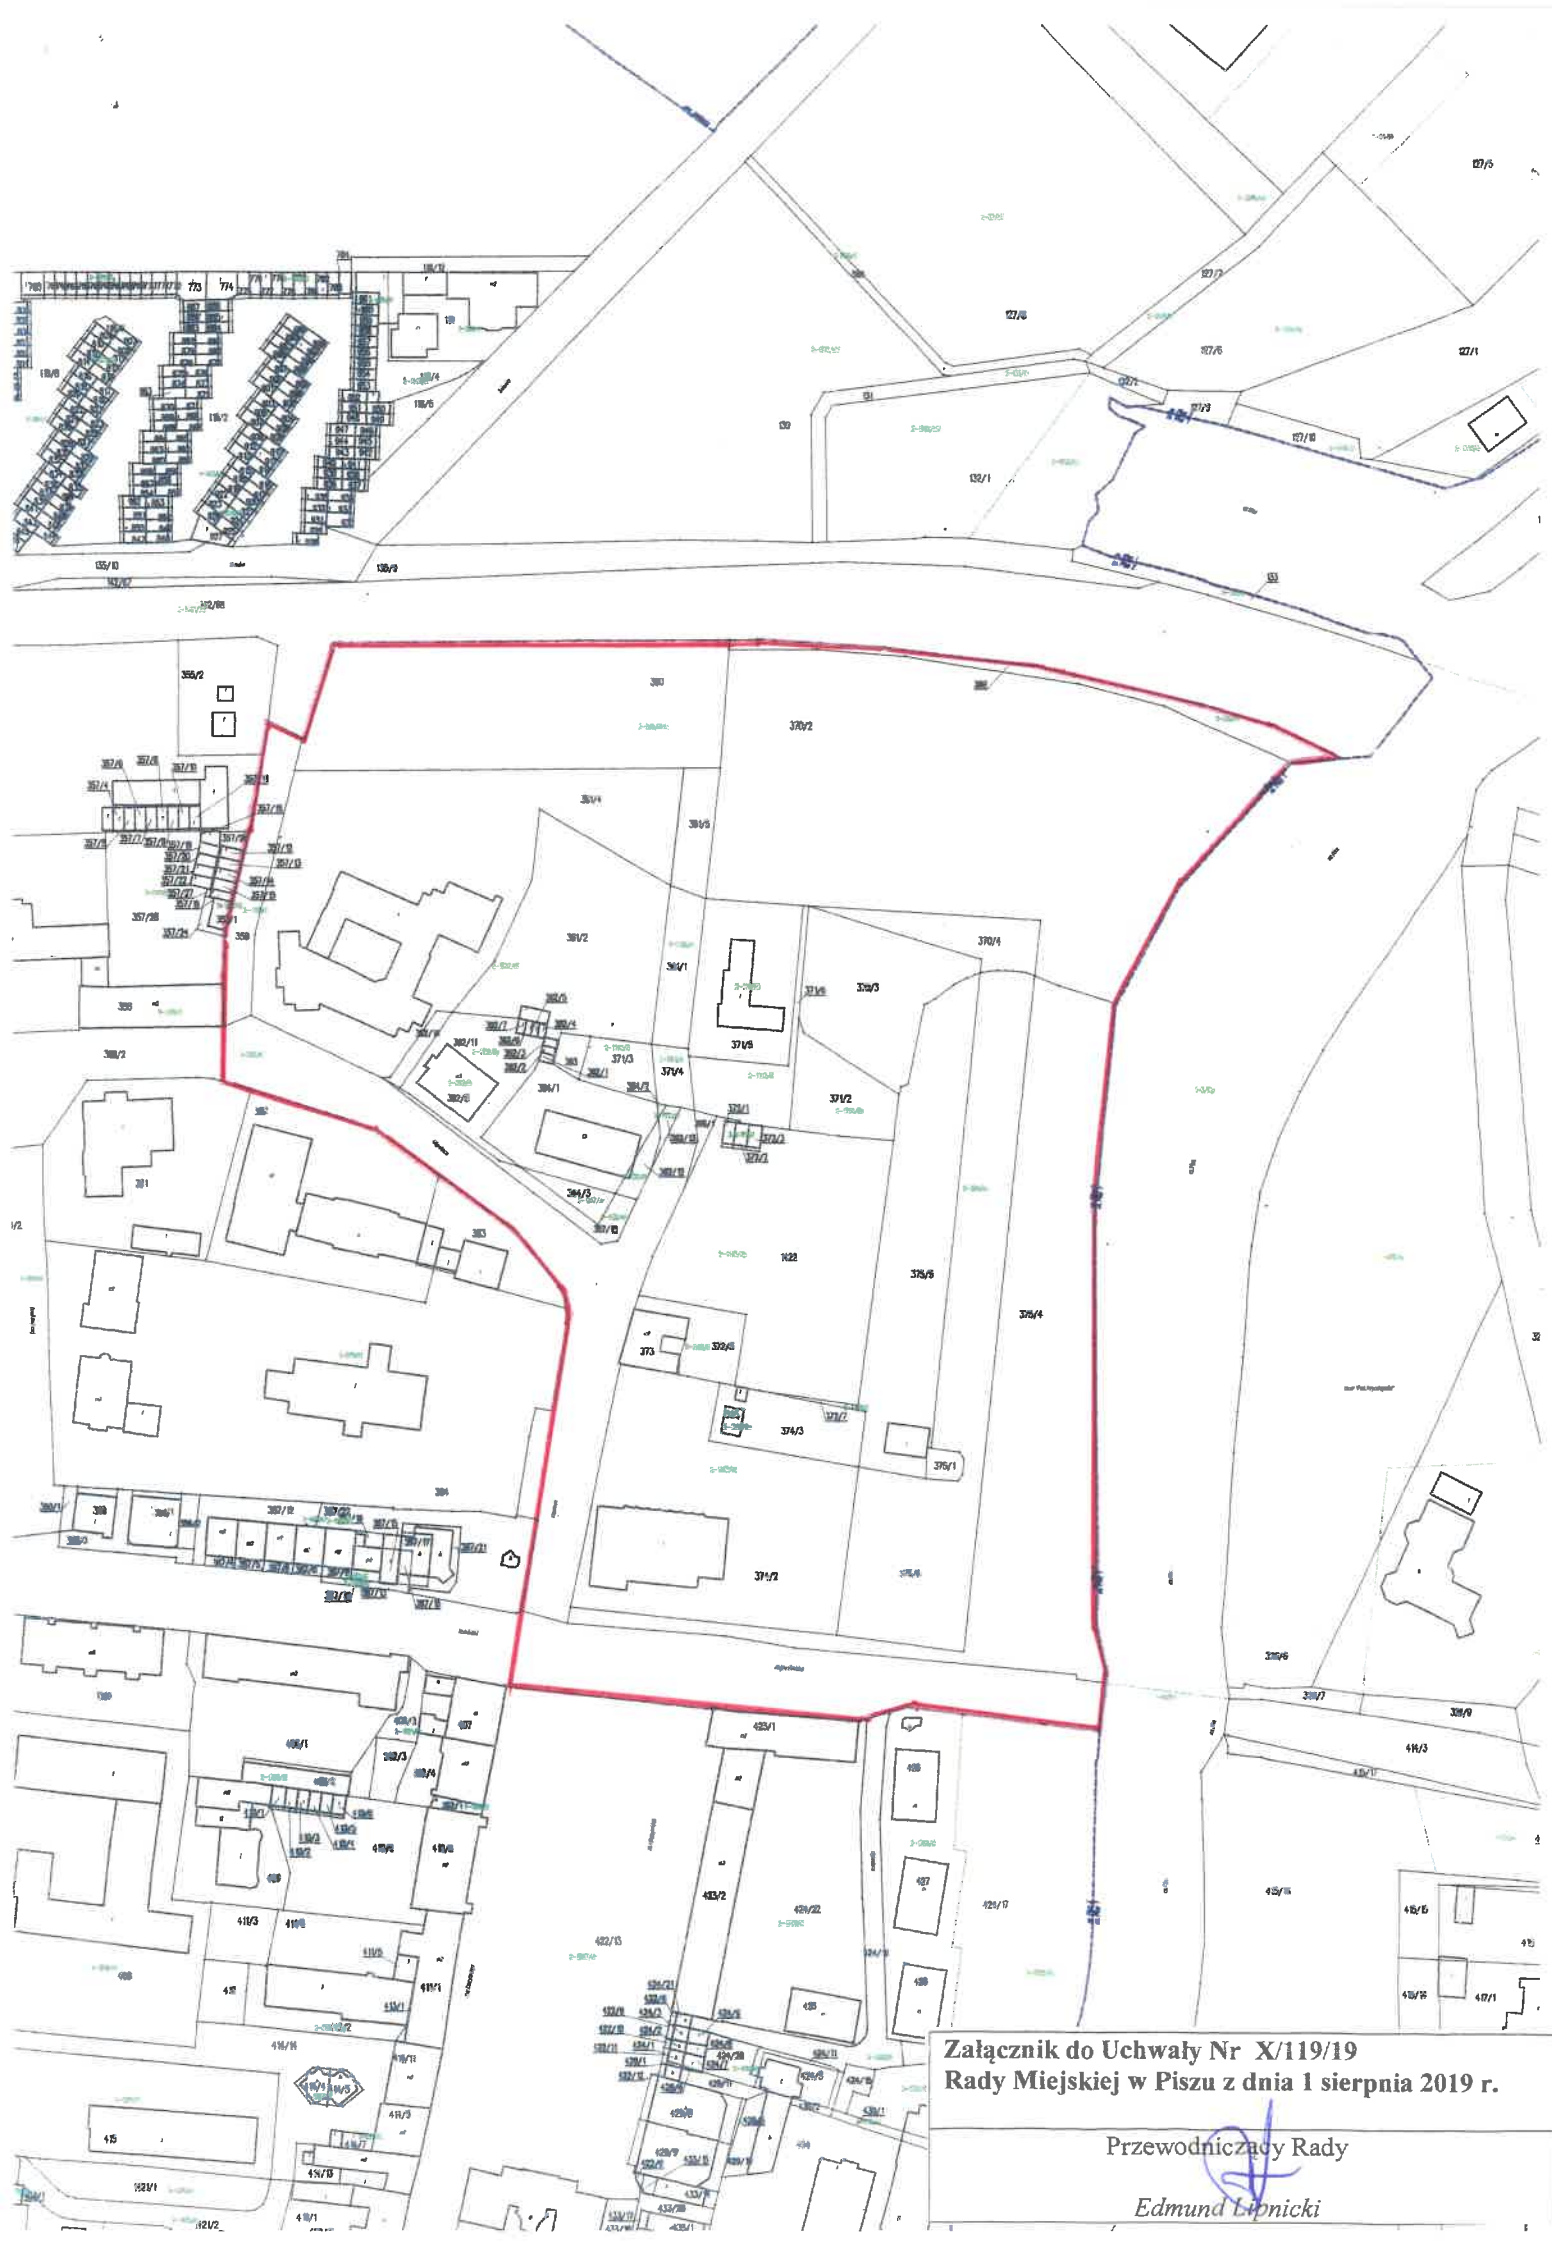

Załącznik do Uchwały Nr X/119/19
Rady Miejskiej w Pisz z dnia 1 sierpnia 2019 r.

Przewodniczący Rady

Edmund Lipnicki