


Obręb Stare Guty
Gmina Pisz
Powiat Piski
woj. warmińsko-mazurskie

KOPIA MAPY ZASADNICZEJ

Skala 1:500

Projekt zagospodarowania działki o nr geod. 273/2, obręb Stare Guty, gmina Pisz - skala 1:500

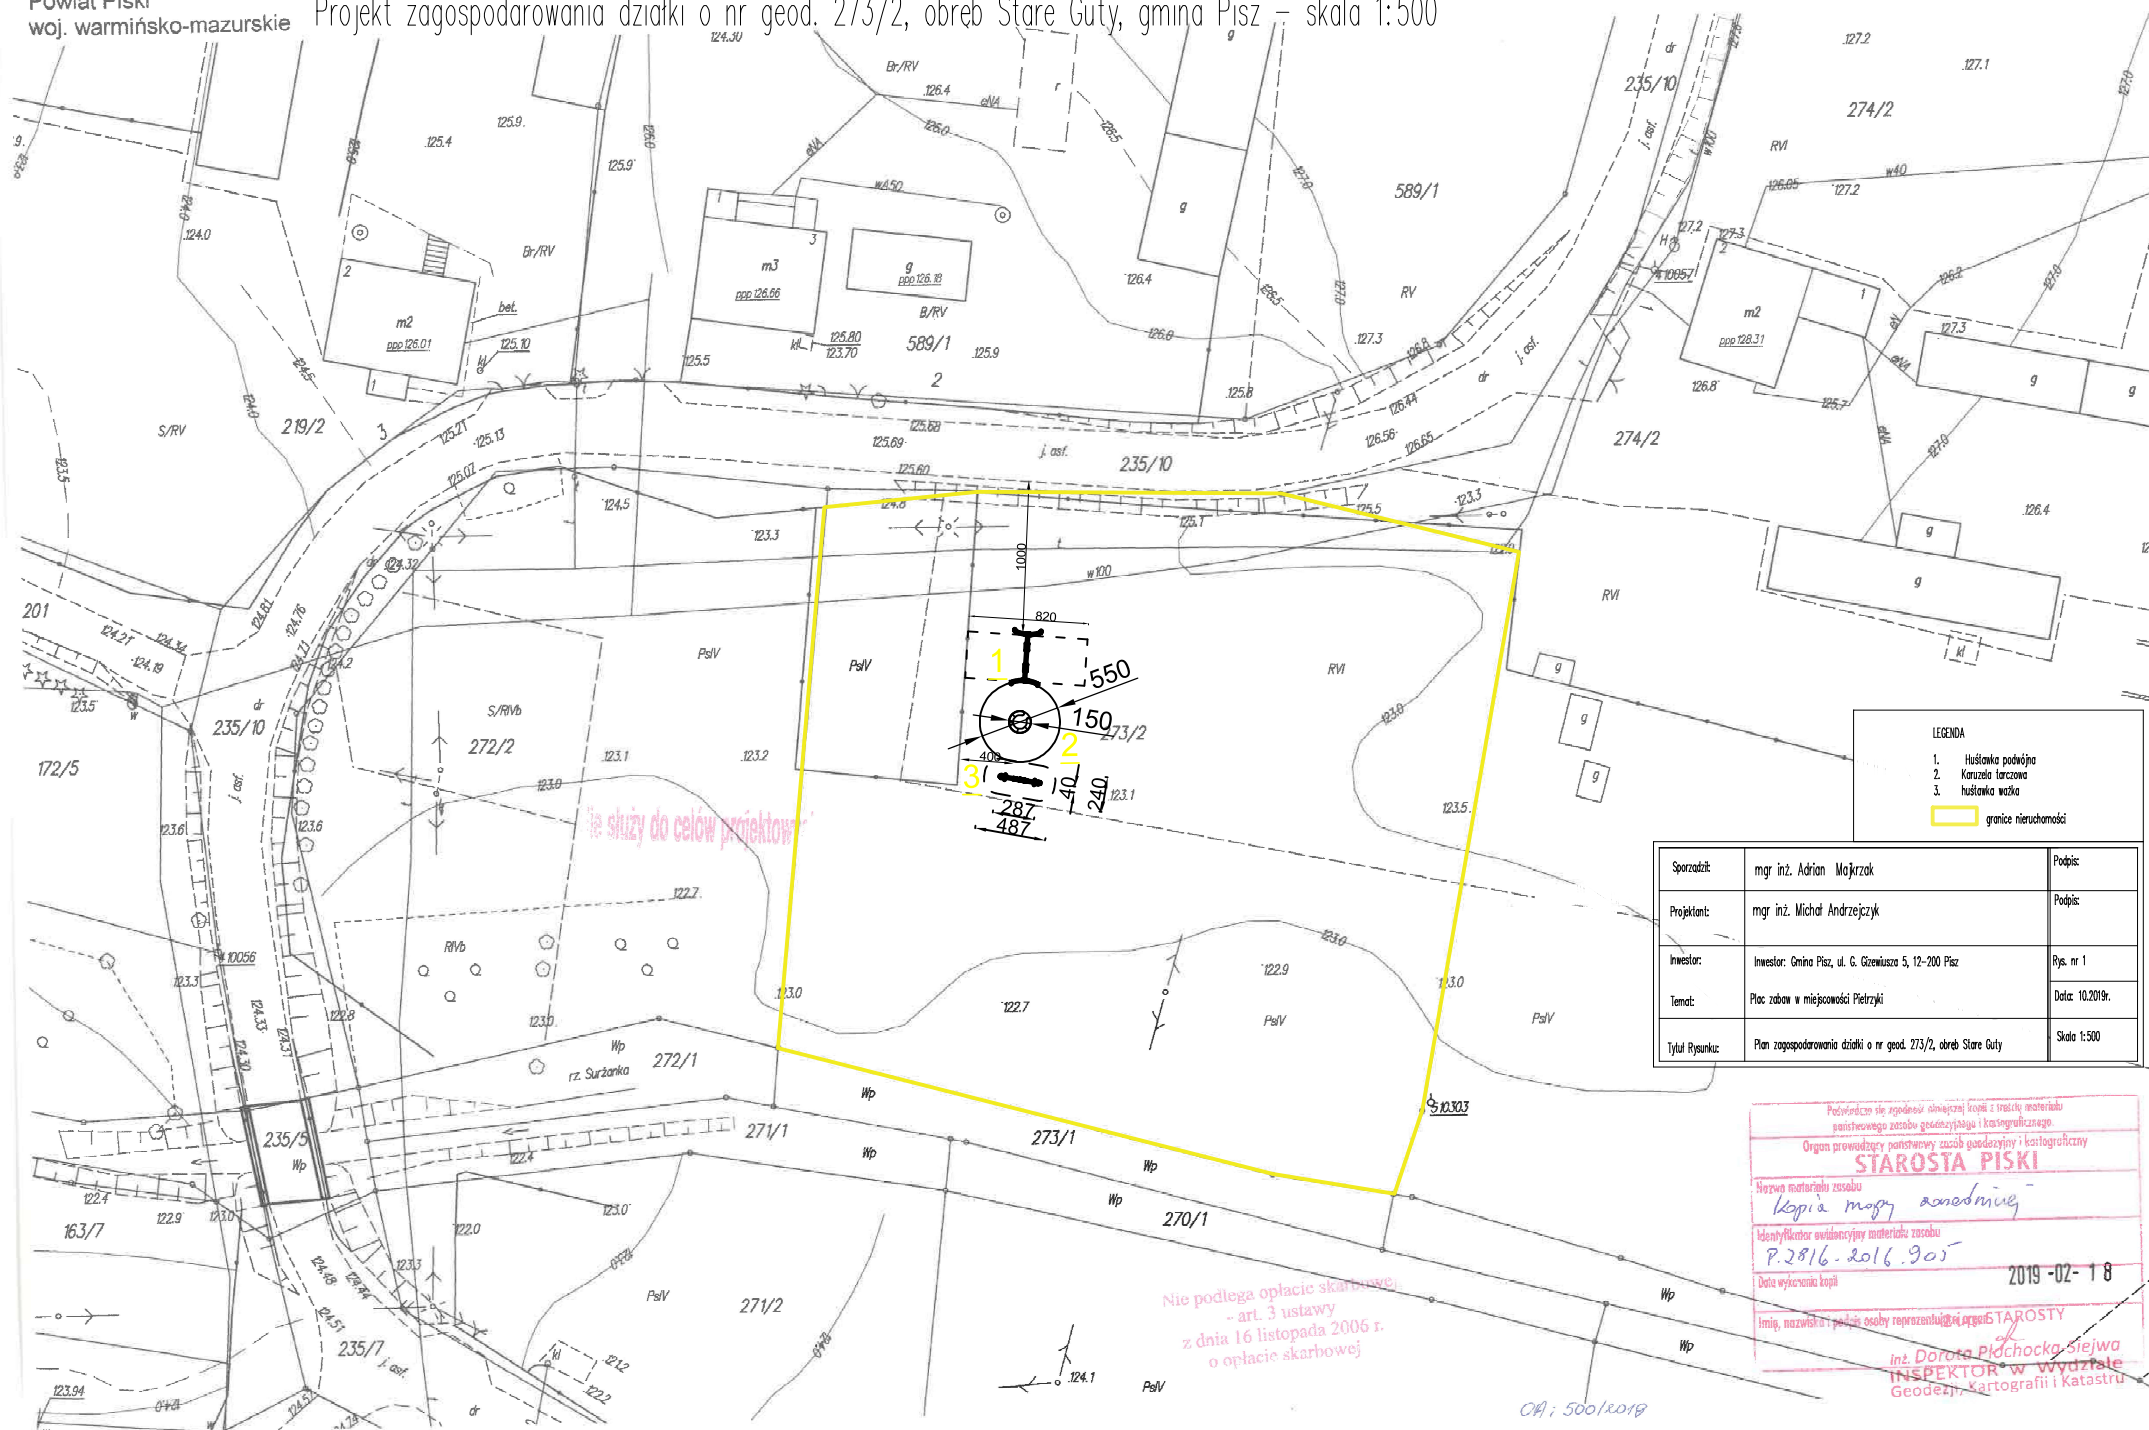

LEGENDA

1. Huśtawka podwójna
2. Karuzela tarczowa
3. huśtawka wałowa

granicz nieruchomości

Sporządził:	mgr inż. Adrian Majkrzak	Podpis:
Projektant:	mgr inż. Michał Andrzejczyk	Podpis:
Inwestor:	Inwestor: Gmina Pisz, ul. G. Gziewuza 5, 12-200 Pisz	Rys. nr 1
Temat:	Plac zabaw w miejscowości Pielrzyki	Data: 10.2019r.
Tytuł Rysunku:	Plan zagospodarowania działki o nr geod. 273/2, obręb Stare Guty	Skala 1:500

Podpisano się zgodnym z treścią materiału

państwowego zasobu geodezyjnego i kartograficznego

Organ prowadzący państwowy zasób geodezyjny i kartograficzny

STAROSTA PISKI

Nazwa materiału zasobu

Kopia mapy zasadniczej

Identyfikator ewidencyjny materiału zasobu

P.2816.2016.905

Data wykonania kopii

2019-02-18

Imię, nazwisko i podpis osoby reprezentującej STAROSTĘ

Int. Dorota Płochocka-Sieja
INSPEKTOR w Wydziale
Geodezji, Kartografii i Katastru

Nie podlega opłacie skarbowej
- art. 3 ustawy
z dnia 16 listopada 2006 r.
o opłacie skarbowej

OA: 500/2019