


Projekt zagospodarowania działki o nr geod. 77/19, obręb Pilchy, gmina Pisz – skala 1:500

Obręb Pilchy
Gmina Pisz
Powiat Piski
woj. warmińsko-mazurskie

Nie podlega opłacie skarbowej
- art. 3 ustawy
z dnia 16 listopada 2006 r.
o opłacie skarbowej

KOPIA MAPY ZASADNICZEJ
Skala 1:500

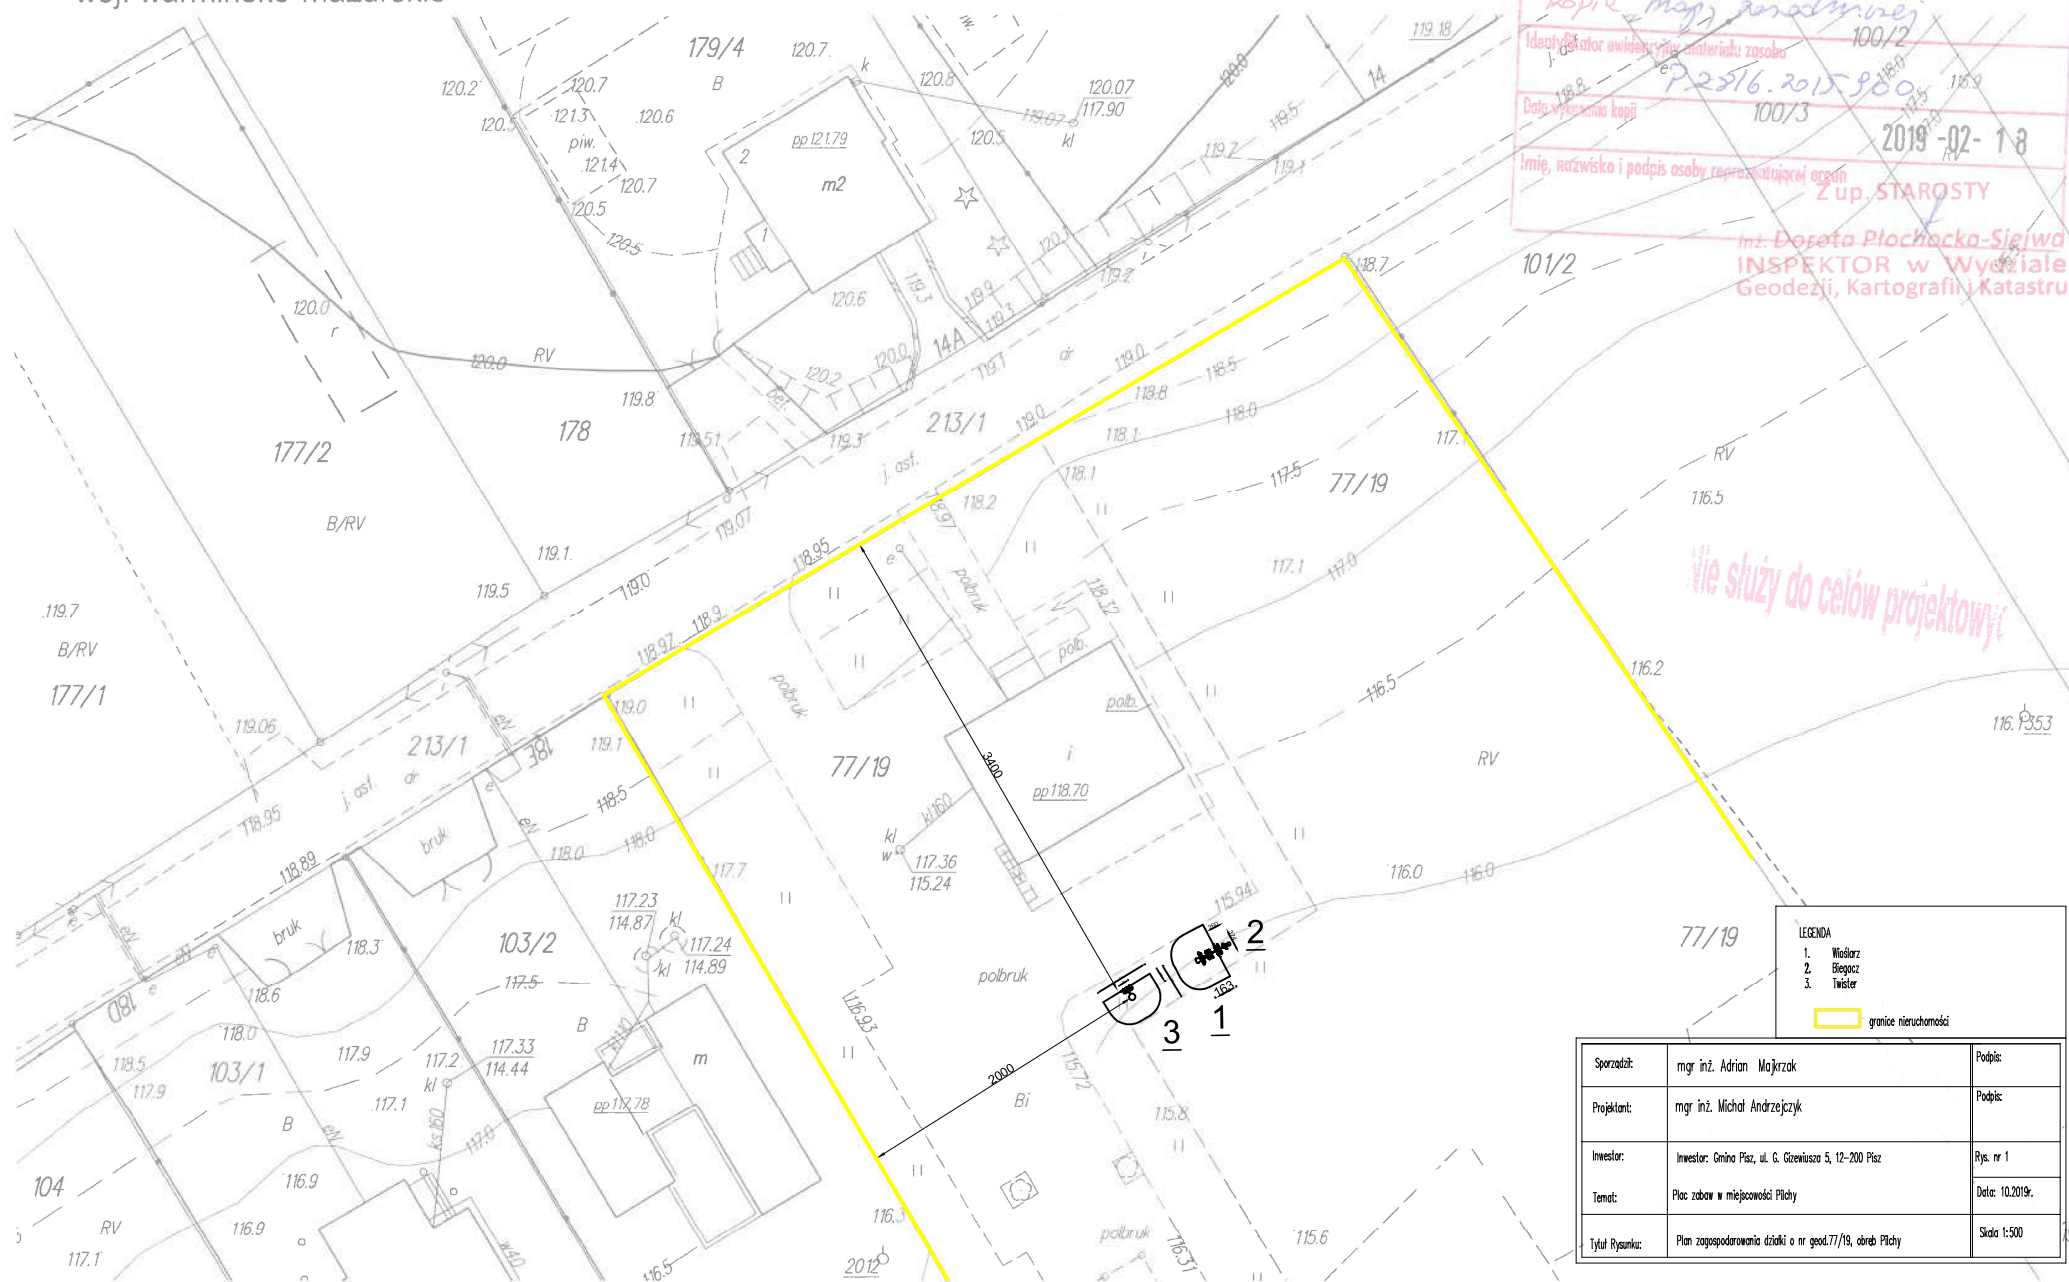

Poswiadcze sie zgodnosz niniejszej kopii z trescia materialu państwowego zasobu geodezyjnego i kartograficznego.

Organ prowadzący państwowy zasób geodezyjny i kartograficzny

STAROSTA PISKI

Nazwa materialu zasobu
Kopia mapy zasadniczej

Identyfikator ewidencyjny materialu zasobu
100/2

Data wydania kopii
12.16.2015

Imię, nazwisko i podpis osoby reprezentującej organ
2019-02-18
Zup. STAROSTY
mgr Dorota Plochacka-Siewka
INSPEKTOR w Wydziale Geodezji, Kartografii i Katastru

Nie służy do celów projektowych

- LEGENDA
1. Wioszark
 2. Biegacz
 3. Twister
- granice nieruchomości

Sporządził:	mgr inż. Adrian Majczak	Podpis:
Projektant:	mgr inż. Michał Andrzejczyk	Podpis:
Investor:	Investor: Gmina Pisz, ul. G. Grewiusza 5, 12-200 Pisz	Rys. nr 1
Temat:	Plan zabow w miejscowości Pilchy	Data: 10.2019r.
Tytuł Rysunku:	Plan zagospodarowania działki o nr geod. 77/19, obręb Pilchy	Skala 1:500