


Obręb Zdory
Gmina Pisz
Powiat Piski
woj. warmińsko-mazurskie

KOPIA MAPY ZASADNICZEJ
Skala 1:500

Nie podlega opłacie skarbowej
- Art. 3 ustawy
z dnia 16 listopada 2006 r.
o opłacie skarbowej
123.2

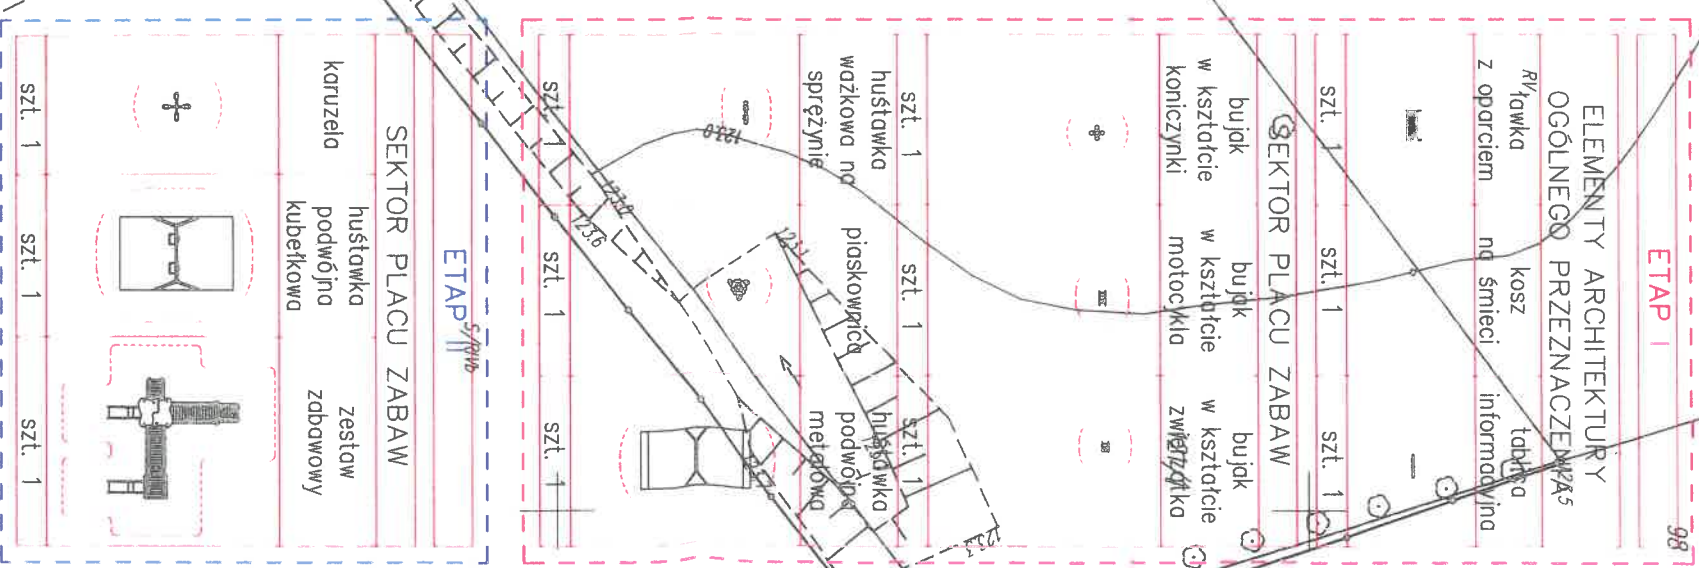

AG PROJEKT USŁUGI INŻYNIERSKIE		JEDNOSTKA PROJEKTOWA: AG PROJEKT ul. Wolności 17/1, 12-200 Pisz tel. 604 48 47 26 www.agprojekt.com		FAZA PROJEKTU: projekt budowlany	
TEMAT: Budowa placu zabaw w miejscowości Zdory		OPRACOWANIE: AG PROJEKT mgr inż. Adam Gojda		LOKALIZACJA: obręb gośd. Zdory	
NAZWA RYSUNKU: ZAGOSPODAROWANIE TERENU		SKALA: 1:500		DATA OPRACOWANIA: 07.2017 r.	
		NR RYS. Z-1			

