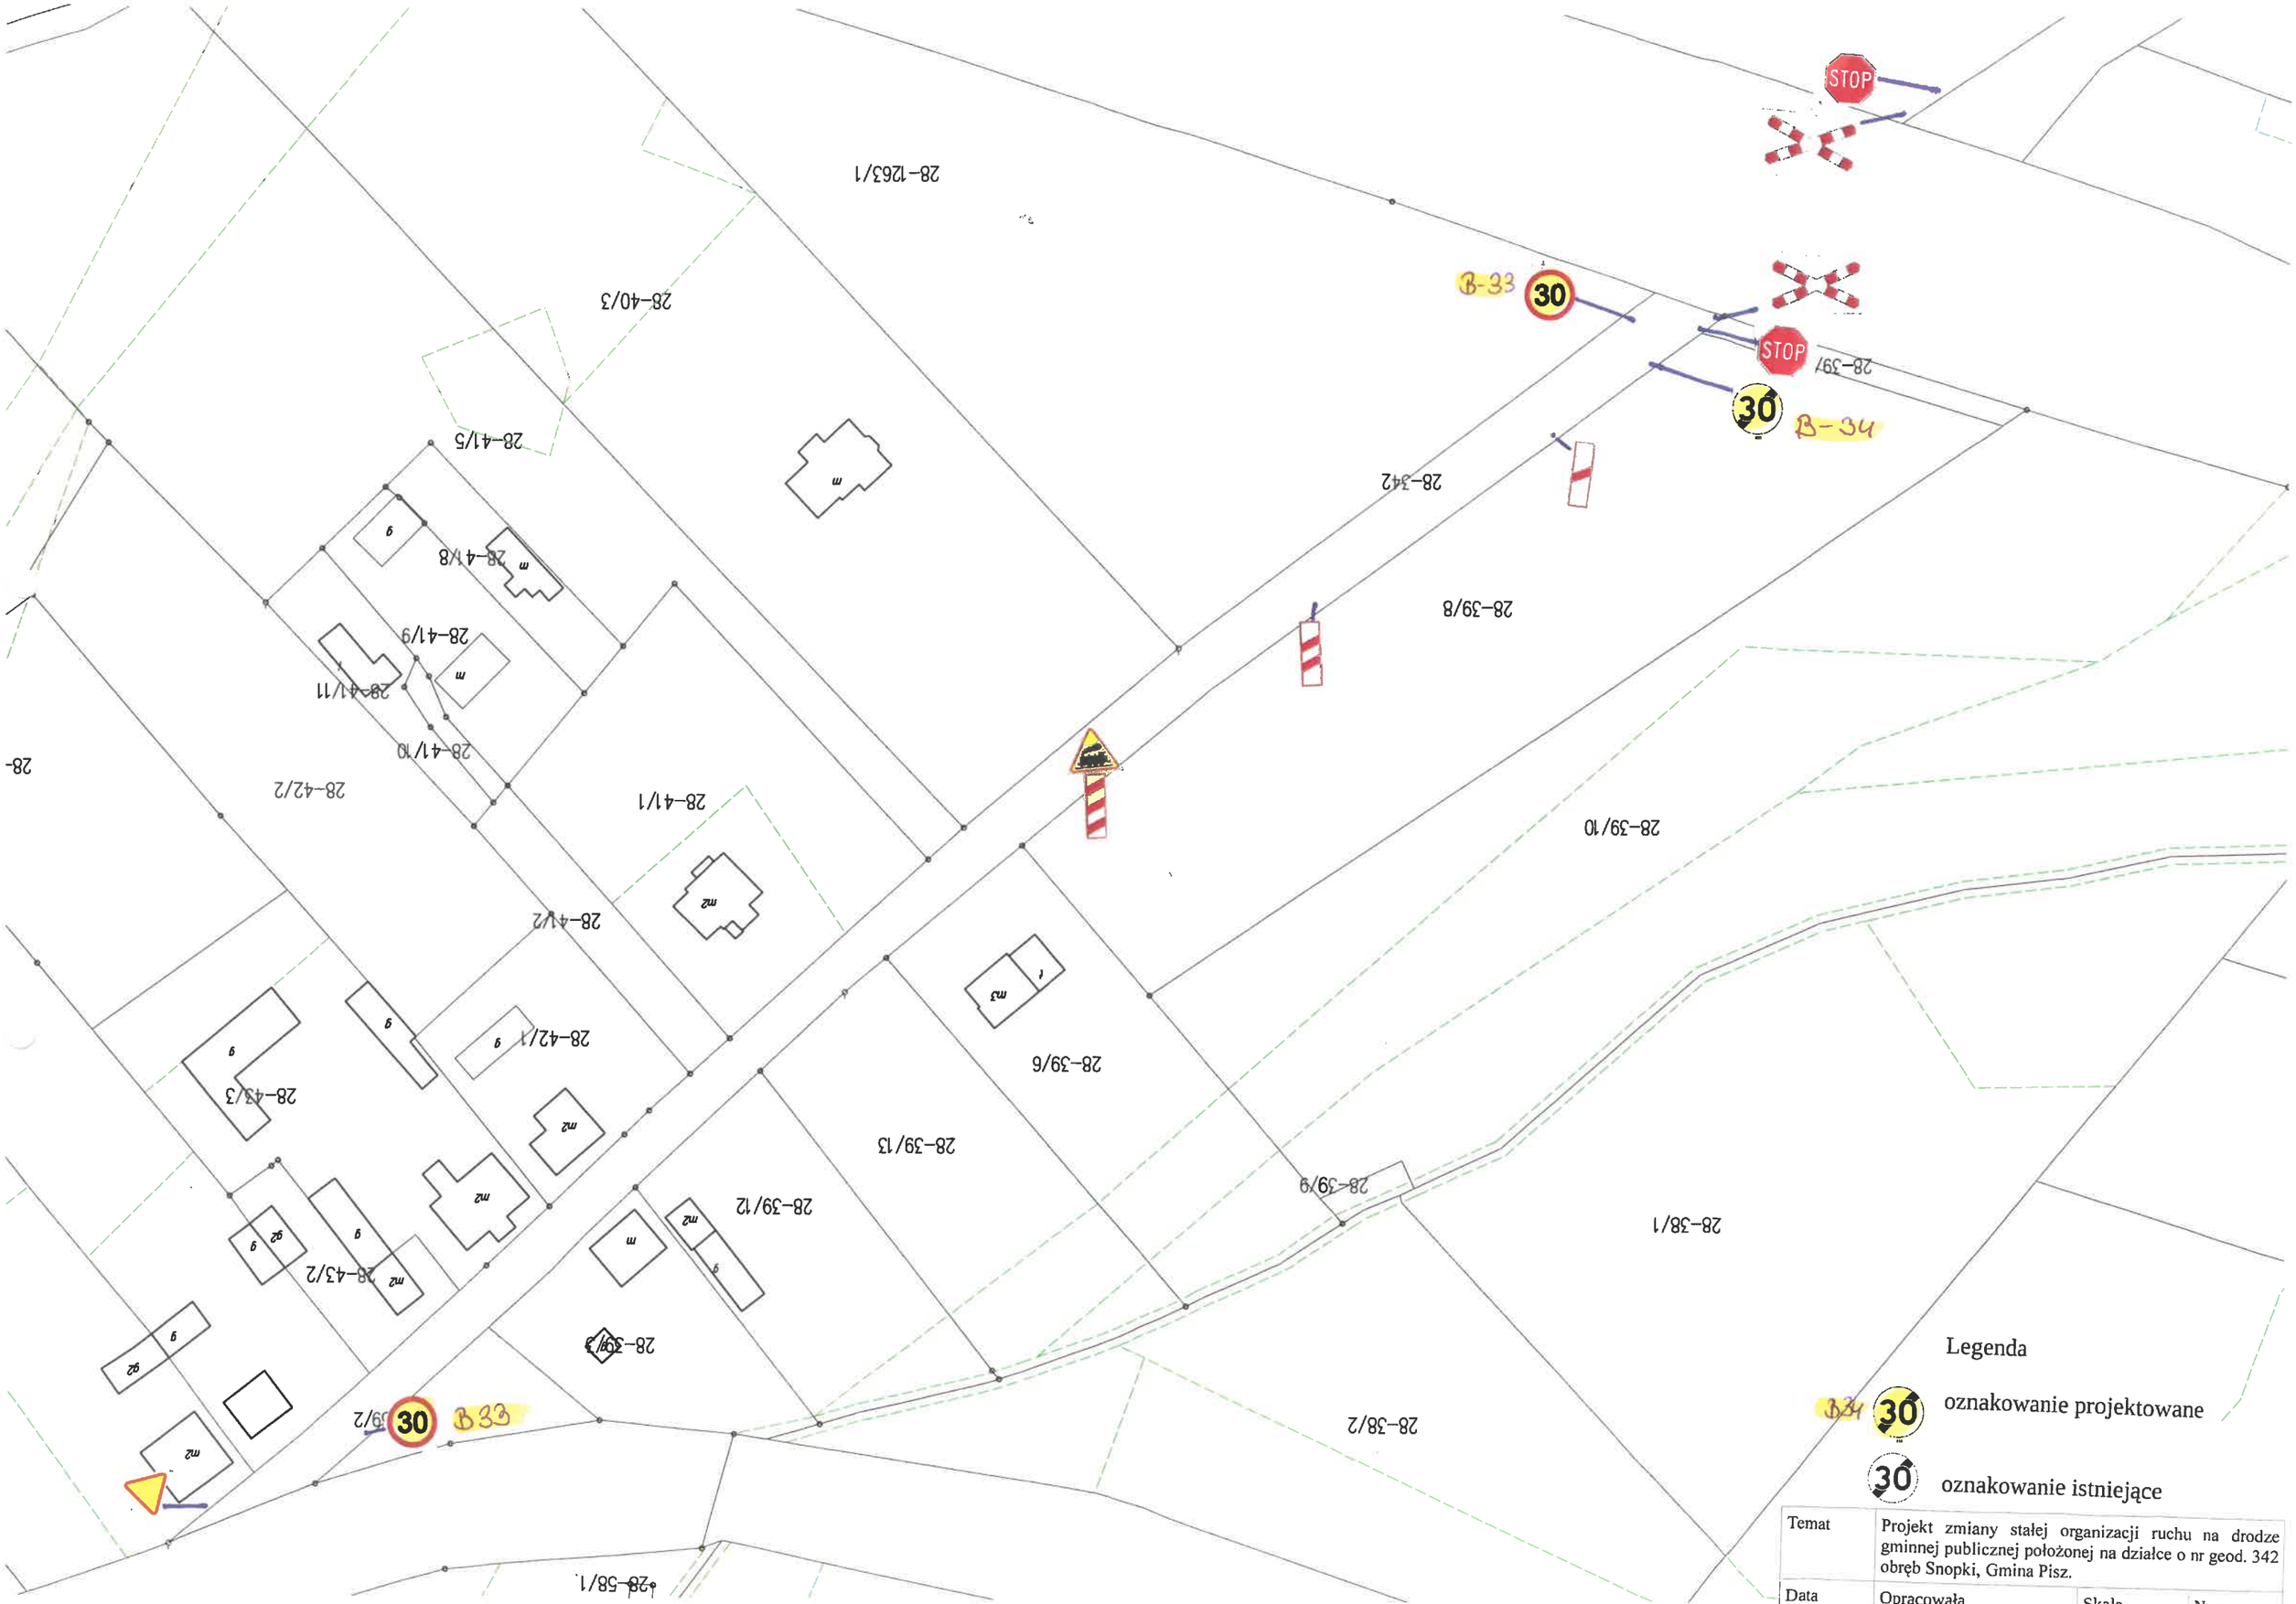

Temat	Projekt zmiany stałej organizacji ruchu na drodze gminnej publicznej położonej na działce o nr geod. 342 obręb Snopki, Gmina Pisz.		
Data luty 2017 r	Opracowała Sylwia Szczech	Skala 1:1000	Nr rys. 1