

PK_k = 0,00
Rze = 118,80

PK_k = 121,57; Rze = 119,29
PLP = 117,32; KLP = 125,82
R = 500,00
max: PK=119,33; Rze=119,28
T = 4,25; B = 0,02

PK_k = 182,43; Rze = 118,50
PLP = 181,02; KLP = 183,84
R = 300,00
T = 1,41; B = 0,00


PK_k = 252,75; Rze = 118,25
PLP = 249,88; KLP = 255,62
R = 500,00
min: PK=251,66; Rze=118,26
T = 2,87; B = 0,00

PK_k = 315,96; Rze = 118,75
PLP = 313,07; KLP = 318,85
R = 100,00
max: PK=313,86; Rze=118,73
T = 2,89; B = 0,04

PK_k = 335,96; Rze = 117,75
PLP = 334,72; KLP = 337,20
R = 100,00
T = 1,24; B = 0,01

PK_k = 350,64
Rze = 116,65

Skala pionowa 1:50
Skala pozioma 1:500
P.P. = 114,00

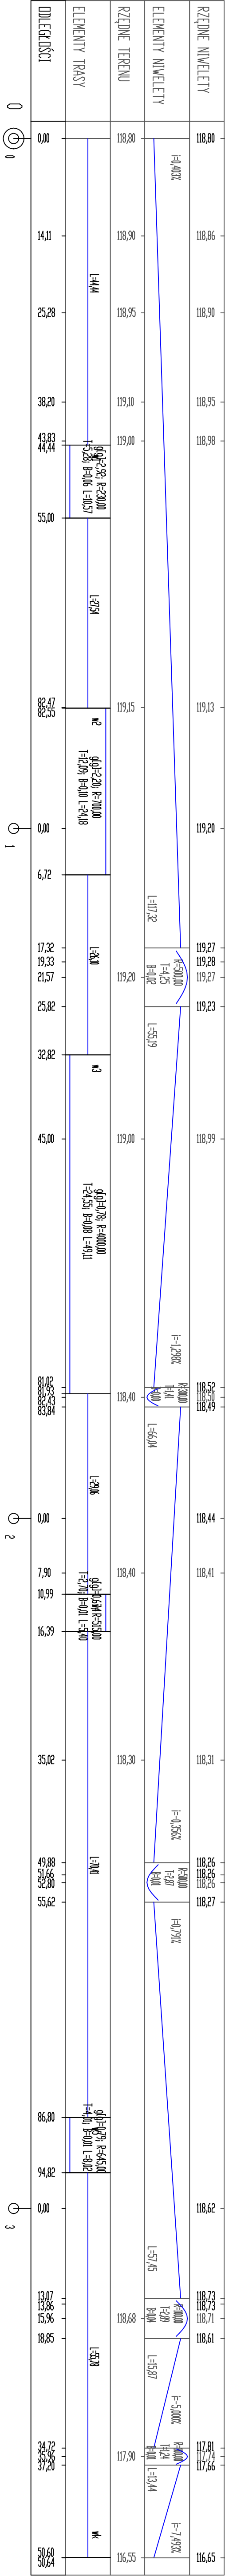

0

1

2

3

BIURO PROJEKTOWE I NADZORU "FILAR" Paweł Wysocki 12-200 Pisz, ul. K. I. Gałczyńskiego 7/15, tel. 505 11 77 26		
INWESTOR: Gmina Pisz ul. G. Gżewusza 5 12-200 Pisz	OBJEKT: Droga gminna na działce o nr geod. 114 w m. Karwik	
	STADIUM: Projekt budowlano - wykonawczy	
Nazwa rysunku:	Profil podłużny	Nr rys.: 3
Projektant:	mgr inż. Bartosz Kamil Huryn upr. bud. PDL/0122/POOD/09	
Opracował:	mgr inż. Paweł Wysocki	
Branża:	Drogowa	Skala 1:50:500
Data: grudzień 2017 r.		