


PRZEKRÓJ NORMALNY - NAWIERZCHNIA Z BETONOWEJ KOSTKI BRUKOWEJ

ETAP II i III

PUNKTU SELEKTYWNEGO ZBIERANIA
ODPADÓW KOMUNALNYCH W GMINIE PISZ

SKALA 1:50

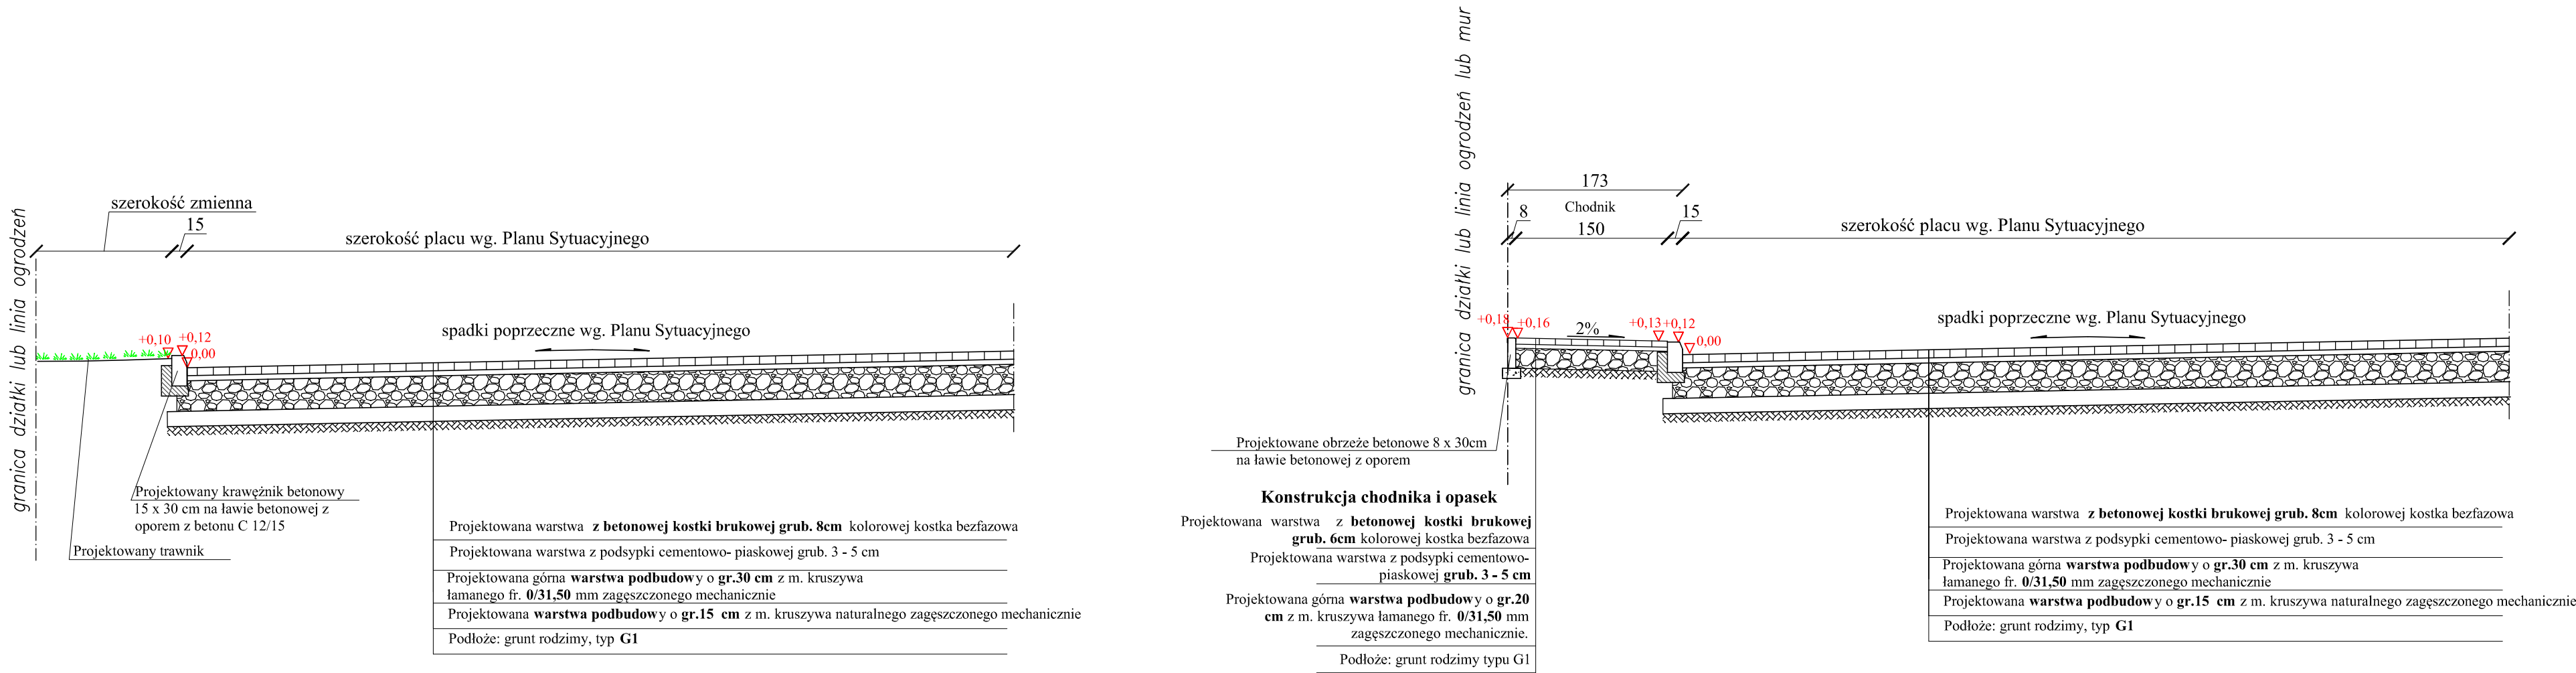

WDI OBSŁUGA INWESTYCJI SPÓŁKA Z O.O. Z SIEDZIBĄ W OSTROŁĘCE ul. Prosta 7, 07-410 Ostrołęka		Branża	Drogowa		NR. RYS.	
		Faza	P.B.	Skala	1:50	4
		Data	kwiecień 2017			
Inwestor	GMINA PISZ, ul. Gizewiusza 5, 12-200 Pisz					
Adres bud.	Pisz, ul. Tęczowa, dz. nr ewid. 1149/32, 1149/38, 1149/39 jedn. Ewidencyjna: 281603_4 PISZ – miasto obręb: 0001 PISZ					
Nazwa opracowania	PROJEKT WYKONAWCZY BUDOWA PUNKTU SELEKTYWNEGO ZBIERANIA ODPADÓW KOMUNALNYCH W GMINIE PISZ					
Nazwa rysunku	PRZEKRÓJ NORMALNY - ETAP II i III					
Zespół autorski						
Projektant	mgr inż. Leszek Chmielewski Nr upr.bud. 66/94/Os specjalność:drogowa					
Opracował	mgr inż. Artur Ciecierski inż. Renata Ciecierska					