
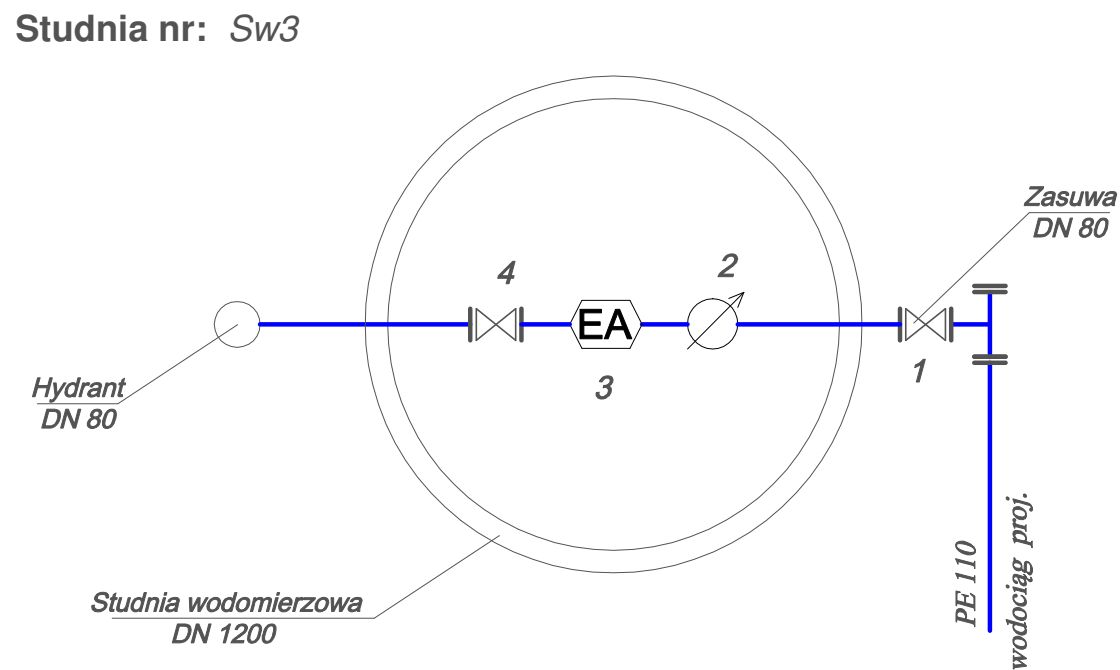
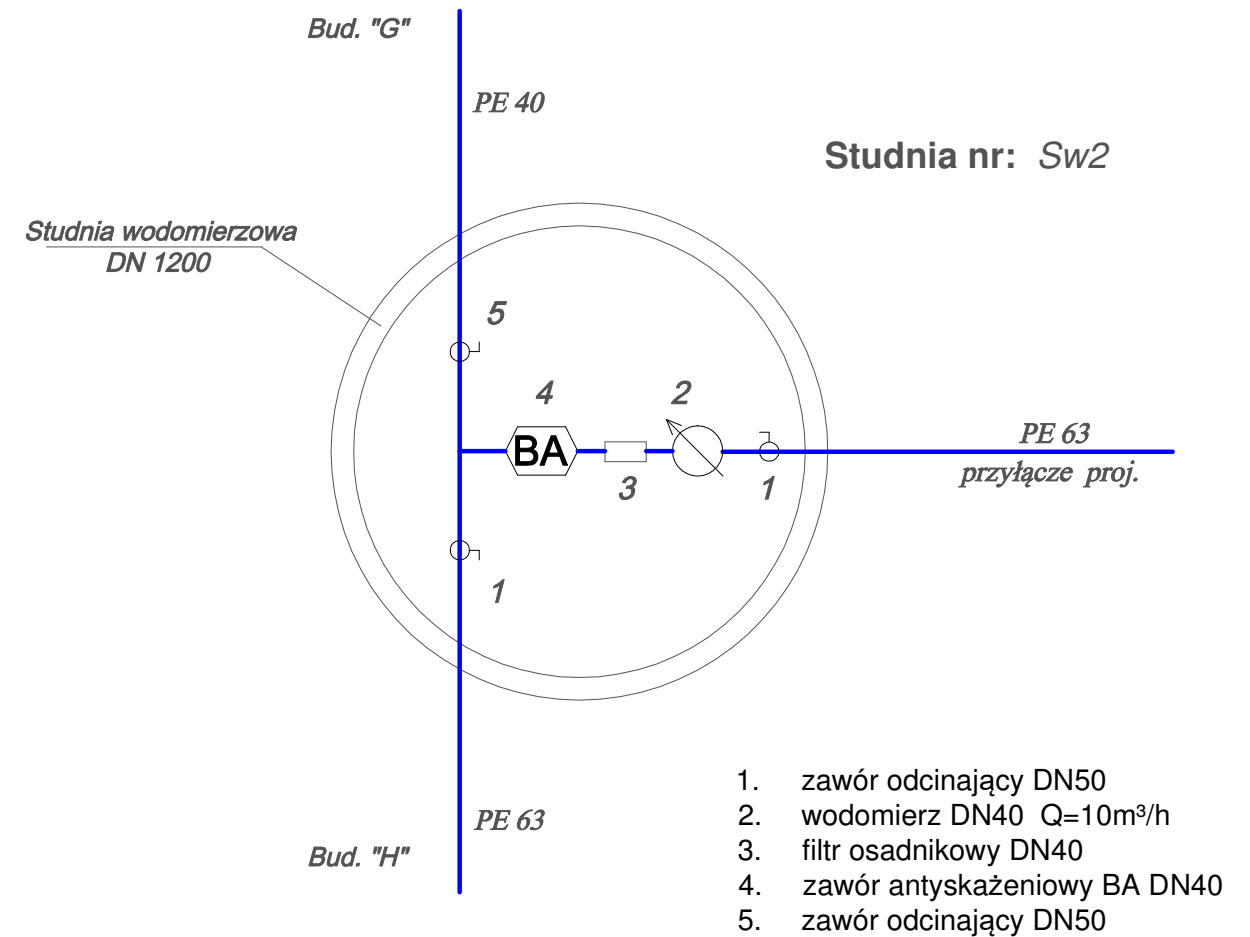


# Schematy studni wodociągowych

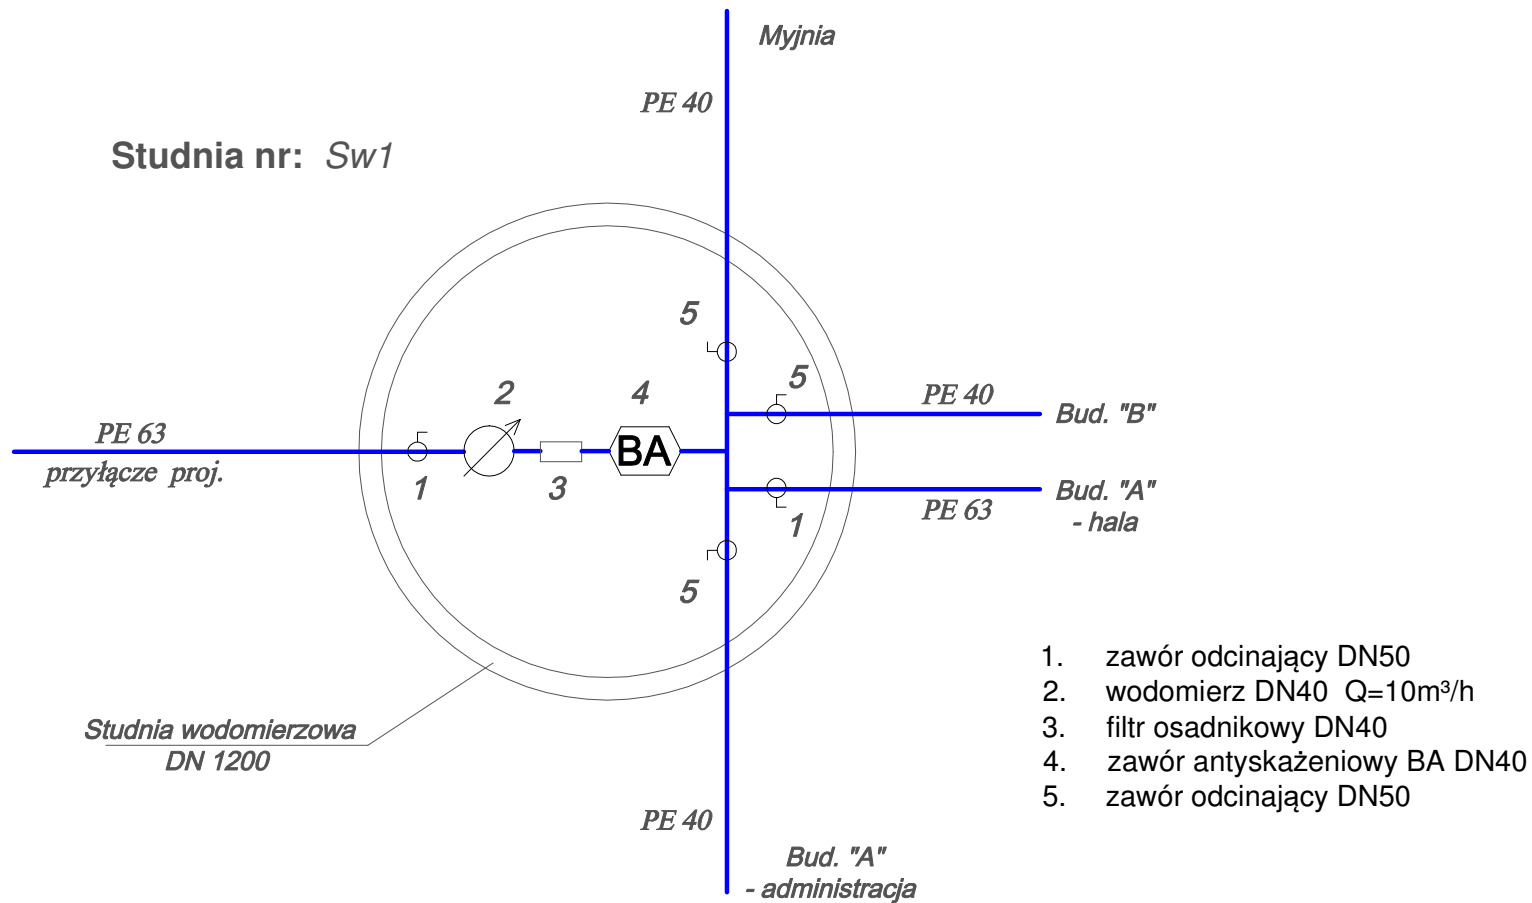

1. zasuwa kołnierzowa DN80
2. wodomierz DN80 Q=40m³/h
3. zawór antyskażeniowy EA DN80
4. zasuwa kołnierzowa DN80

WDI OBSŁUGA INWESTYCJI SPÓŁKA Z O.O. Z SIEDZIBĄ W OSTROŁĘCE ul. Prosta 7, 07-410 Ostrołęka	Branża		Sanitarna		NR. RYS.  <b>4</b>
	Faza	P.W.	Skala		
	Data	kwiecień 2017			
Inwestor	GMINA PISZ, ul. Gizewiusza 5, 12-200 Pisz				
Adres bud.	Pisz, ul. Tęczowa, dz. nr ewid. 1149/32, 1149/38, 1149/39 jedn. Ewidencyjna: 281603_4 PISZ – miasto obręb: 0001 PISZ				
Nazwa opracowania	PROJEKT WYKONAWCZY BUDOWA PUNKTU SELEKTYWNEGO ZBIERANIA ODPADÓW KOMUNALNYCH W GMINIE PISZ				
Nazwa rysunku	<b>SCHEMATY STUDNI WODOCIĄGOWYCH</b>				
Projektant	inż. Maciej Białobrzewski Nr upr.bud. MAZ/ 0222/PWOS/07 specjalność: inst. sanitarne				