


Wymiary bloków oporowych,
grunt spoisty,
ciśnienie prób. 0,98 MPa

średnica nominalna	h mm	h ₁ mm	l mm	b mm	b ₁ mm	a mm	objętość m ³
100	300	150	500	180	80	200	0,023
150	450	220	750	270	100	200	0,070
200	700	320	1000	360	130	300	0,196
250	900	410	1000	360	130	300	0,253
300	900	410	1500	550	200	350	0,562



Wymiary bloków oporowych,
grunt sypki,
ciśnienie prób. 0,98 MPa

średnica nominalna	h mm	h ₁ mm	l mm	b mm	b ₁ mm	a mm	objętość m ³
100	300	150	500	180	80	200	0,023
150	500	240	500	180	80	200	0,038
200	650	300	750	270	100	200	0,101
250	800	370	1000	360	130	300	0,224
300	750	350	1500	550	200	350	0,468

PRZĘKRÓJ
A-A

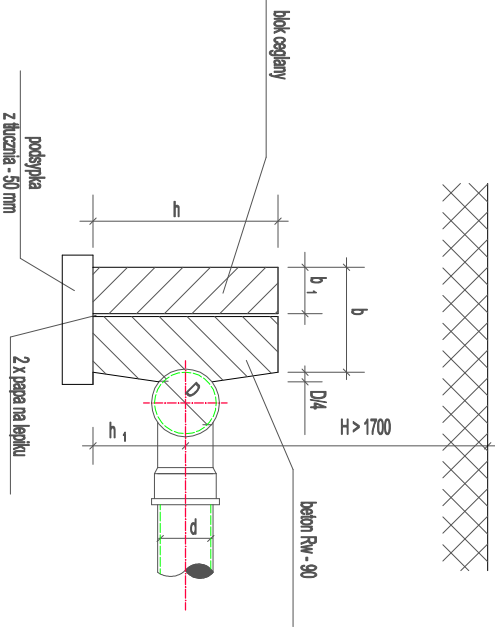

PRZĘKRÓJ
B-B

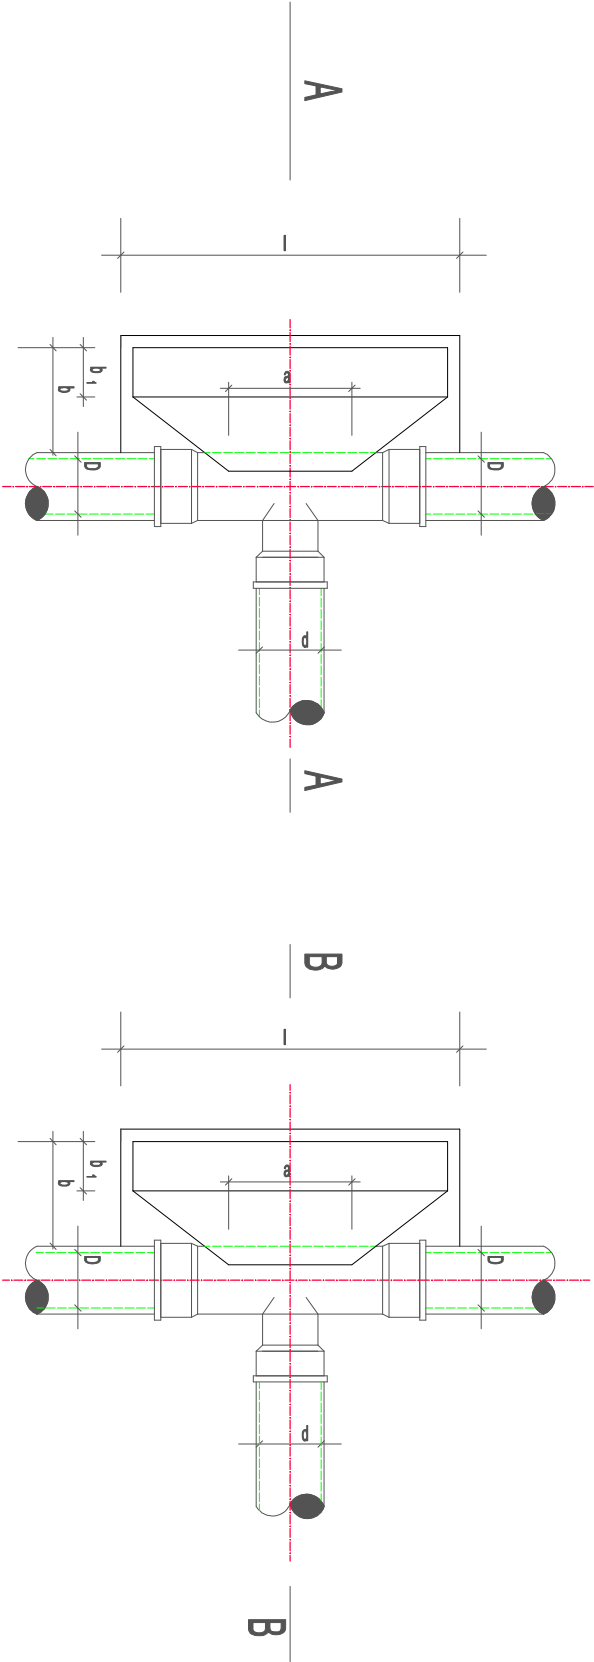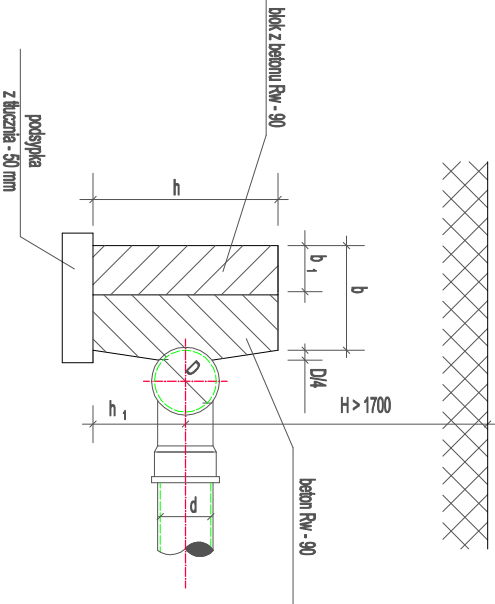

Schematy bloków oporowych

WJD OBSŁUGA INWESTYCJI SPÓŁKA Z O.O.		Branża		Sanitarna		NR. RYS.		
Z SIĘDZIBĄ W OSTROŁĘCE		Faza	P.W.	Skala				
ul. Prosta 7, 07-410 Ostrołęka		Data	kwiecień 2017		7			
Inwestor		GMINA PISZ, ul. Giszewiusza 5, 12-200 Pisz						
Adres bud.		Pisz, ul. Tęczowa, dz. nr ewid. 1149/32, 1149/38, 1149/39 jedn. Ewidencyjna: 281603_4 Pisz – miasto obrp: 0001 PISZ						
Nazwa opracowania		PROJEKT WYKONAWCZY BUDOWA PUNKTU SELEKTYWNEGO ZBIERANIA ODPADÓW KOMUNALNYCH W GMINIE PISZ						
Nazwa rysunku		SCHEMATY BŁOKÓW OPOROWYCH						
Projektant		inż. Maciej Białobrzewski Nr upr. bud. MAZ/0222/PWOS/07 specjalność: inst. sanitarne						