


Obręb BORKI

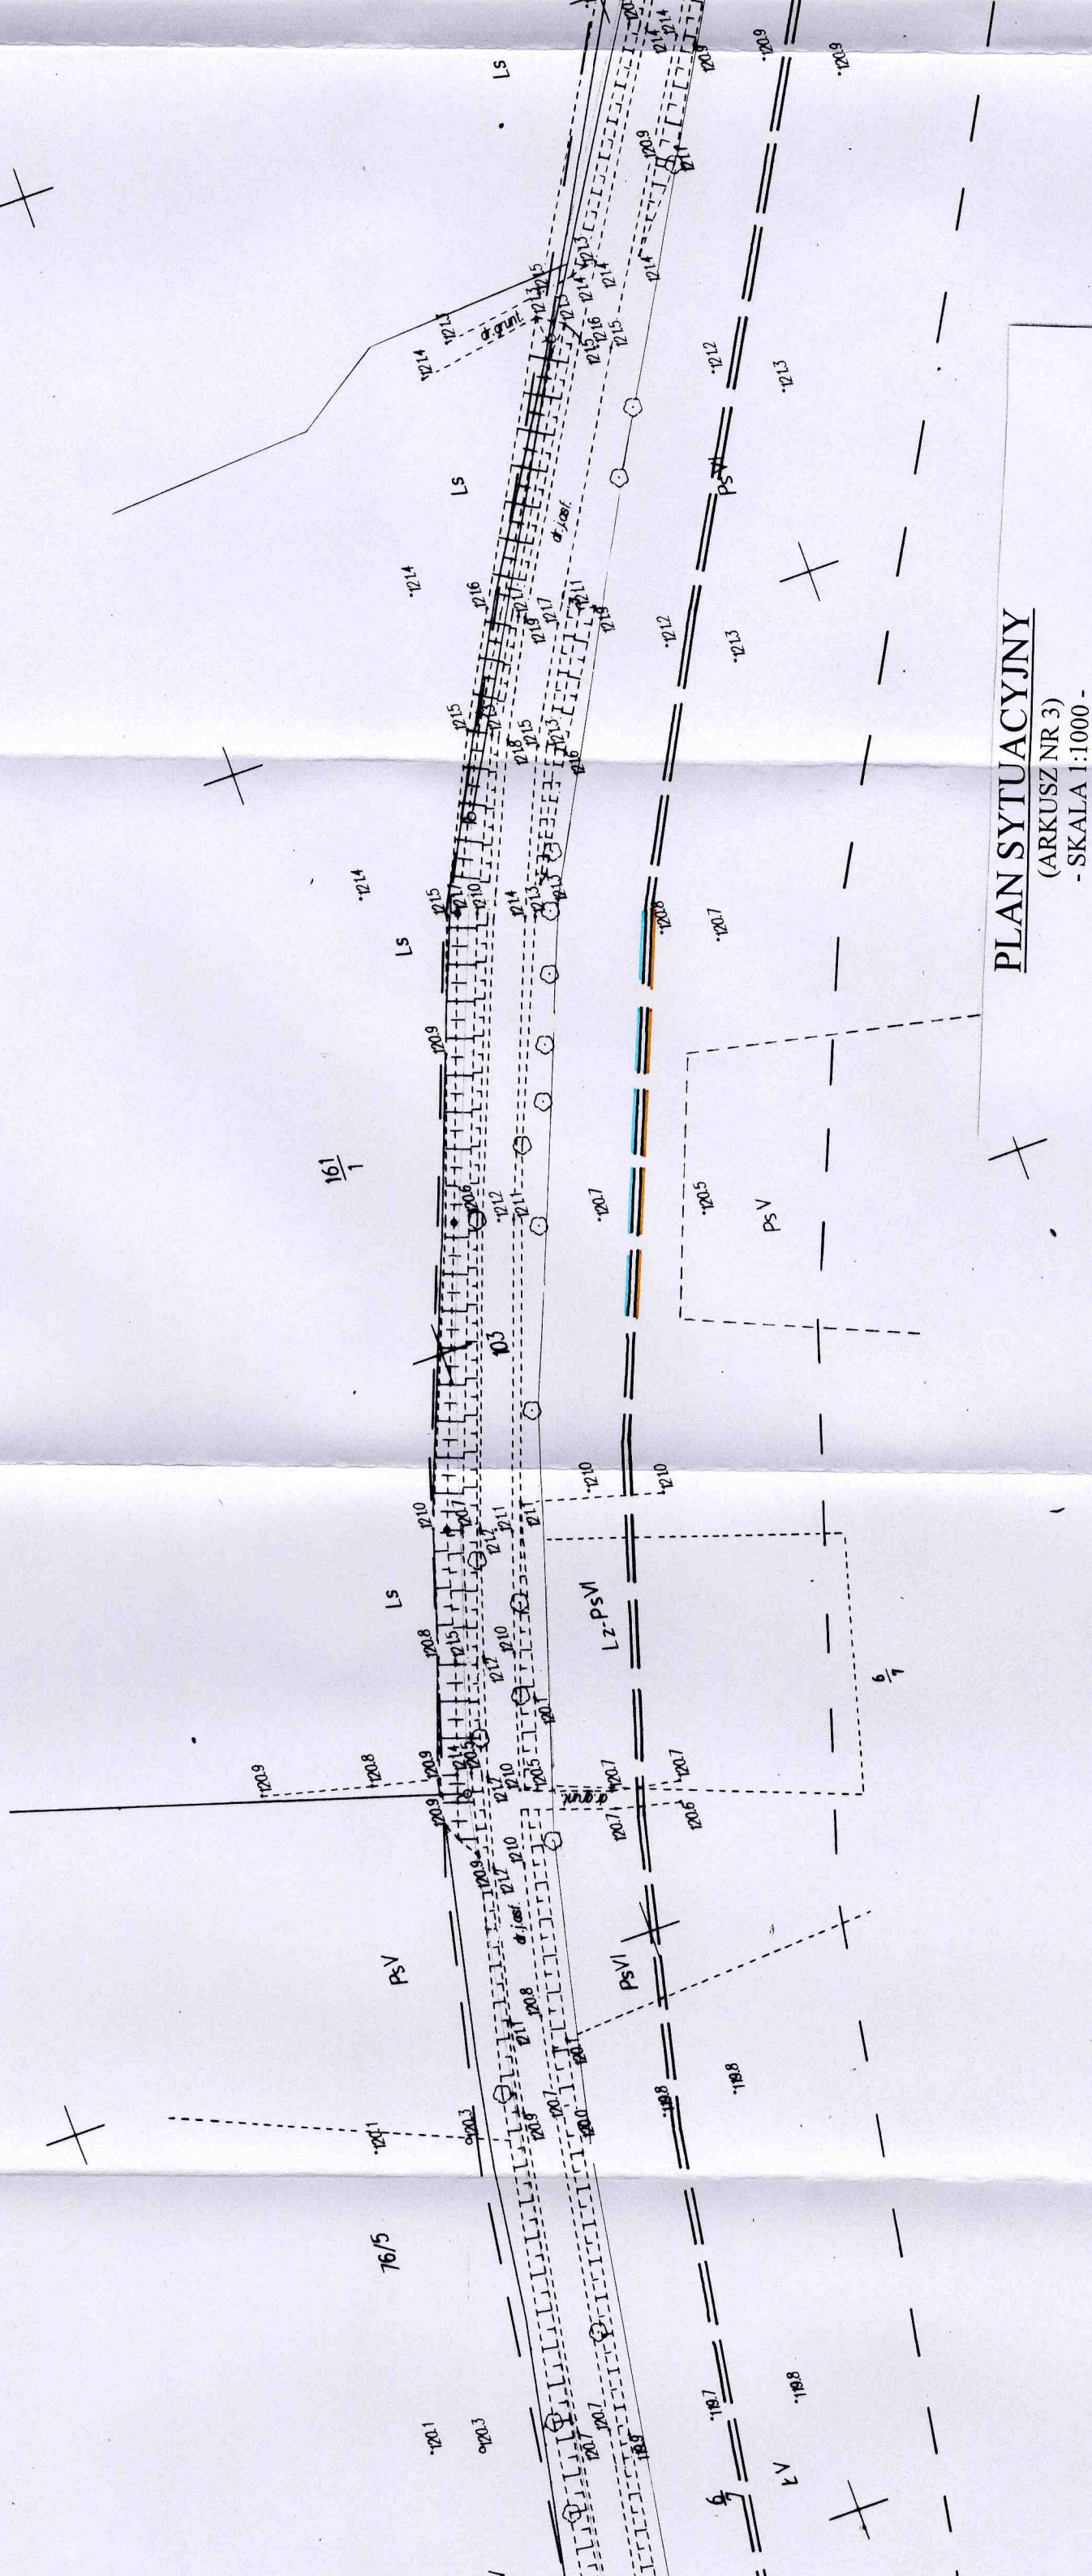

PLAN SYTUACYJNY

(ARKUSZ NR 3)
- SKALA 1:1000 -

LEGENDA:

- proj. sieć kanalizacji tłocznej PE
- proj. sieć wodociągowa PVC
- istniejąca sieć telekomunikacyjna

- punkt charakterystyczny na granicy arkusza
(proj. sieć kanalizacyjna)
- punkt charakterystyczny na granicy arkusza
(proj. sieć wodociągowa)

Odległości pomiędzy punktami
2-3 - PE Dn 110 mm; L=87
B-C - PVC Dn 160 mm; L=88

UWAGA:

Podczas wykonywania robót z krawędzi wykopów do słupów i znaków geodezyjnych;