


OBIEKT: SIEĆ KANALIZACJI TŁOCZNO – GRAWITACYJNEJ Z PRZYŁĄCZAMI, TRANZYT SIECI WODOCIĄGOWEJ ORAZ SIEĆ WODOCIĄGOWA Z PRZYŁĄCZAMI w zakresie miejscowości: Borki, Kałęczyn, Zawady, Maszty, Kolonia Pietrzyki, Liski, Bogumiły, Turowo Małe, Turowo Duże, Jeże - gmina Pisz -		Rys. nr 12
NAZWA RYS.: Arkusz nr 12	Skala 1:1000	
Stadium Projekt budowlany	Branża Sanitarna.	Data styczeń 2006 r.
Projektant: mgr inż. Krzysztof Duda – upr. proj. LOM-42		
Sprawdził: mgr inż. Sylwia Kozłowska – Kaliś – upr. proj. PDL/0092/PWOS/04		

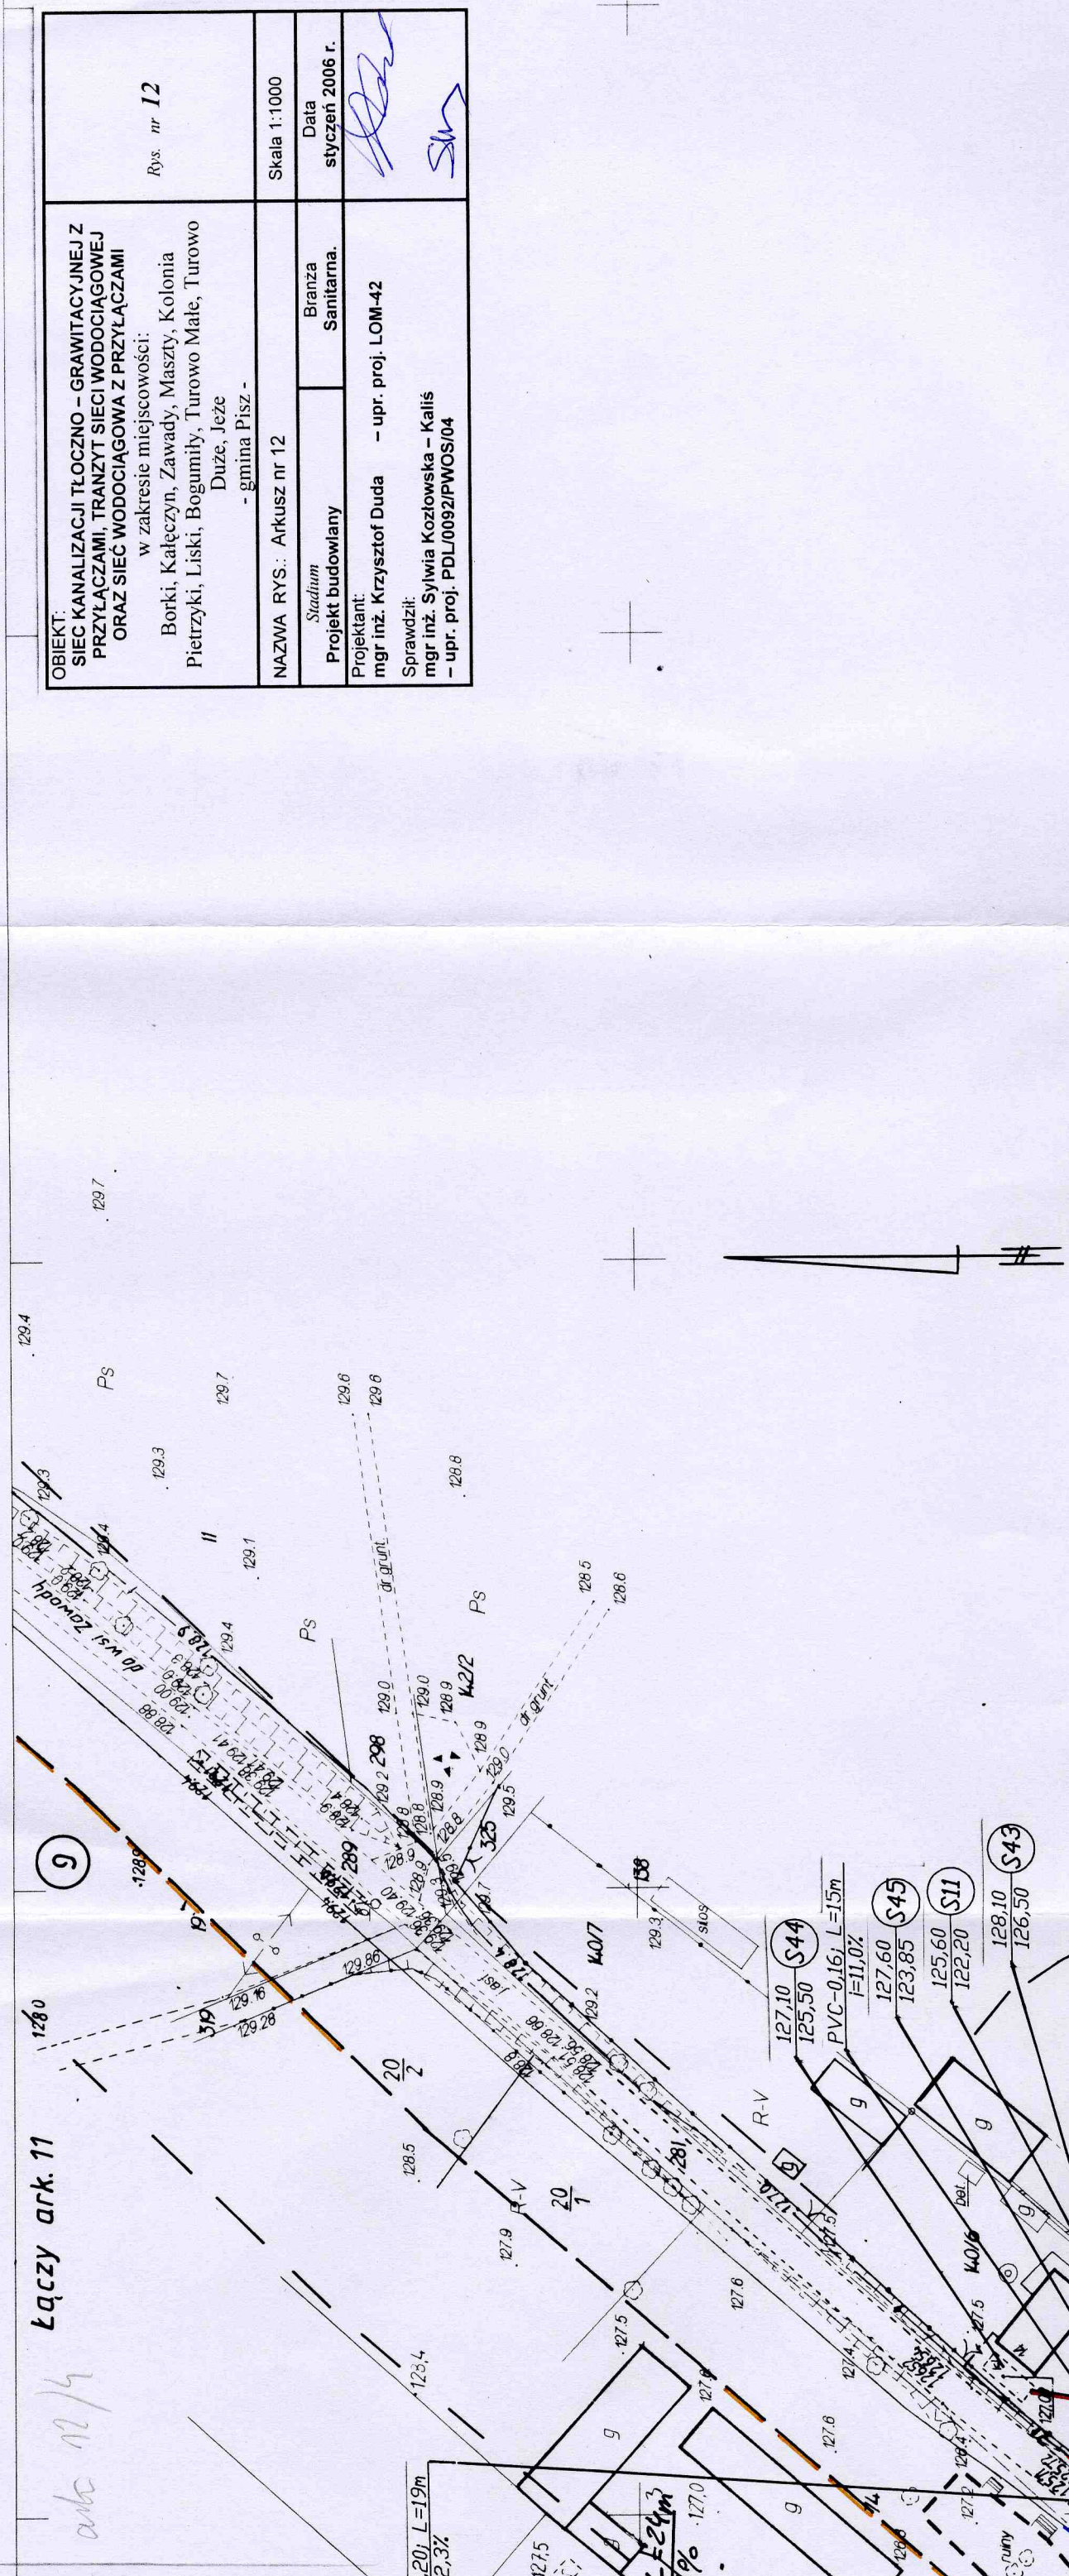

PLAN SYTUACYJNY  
(ARKUSZ NR 12)  
- SKALA 1:1000 -

- LEGENDA:**
- proj. sieć kanalizacji tłocznej PE
  - proj. sieć kanalizacji grawitacyjnej z przyłączami PVC
  - istniejąca sieć wodociągowa