


UWAGA:
Wszystkie obiekty budowlane podlegają
wytyczeniu przez jednostki wykonawstwa
geodezyjnego lub przez osoby fizyczne
posiadające zezwolenie na wykonywanie
robót geodezyjnych.

UWAGA:
Nie wyklucza się istnienia w terenie
innych urządzeń podziemnych, o których
brak informacji wynika z zaszkłości
historycznych lub niedopełnienia
przepisów zgłoszenia do inwentaryzacji
(Ustawa Prawo Geodezyjne i Kartograficzne
Dz. U. 30/1989 poz. 163)

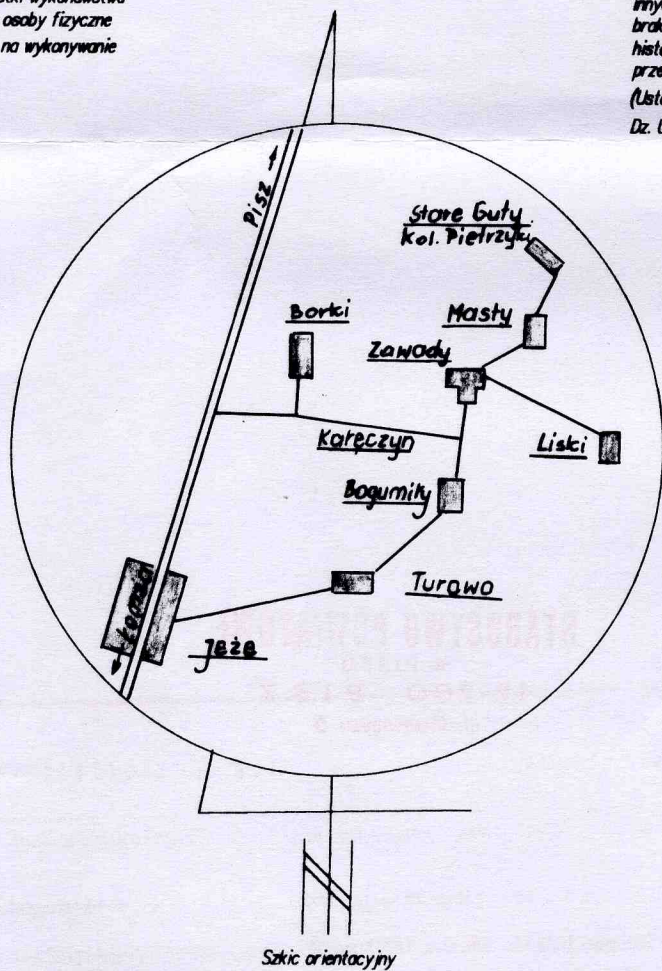

MAPA DO CELÓW PROJEKTOWYCH

SKALA 1: 1000

Trasa: Borki, Kąlczyń, Zawady, Masty, Kolonia Pietrzyki, Liski,
Bogumiły, Turowo, Jeże.

Gmina: Pisz

Województwo: warmińsko-mazurskie

Sekcje mapy zasadniczej:


234. M 1022, 234. M 1024, 234. M 1033, 234. M 1072, 234. M 1081, 234. M 1082, 234. M 1091, 234. M 1092, 234. M 1093,
234. M 1044, 234. M 1051, 234. M 1053, 234. M 1101, 234. M 1102, 234. M 1104, 234. M 1203, 234. M 1251, 234. M 1253,
234. M 1141, 234. M 1143, 234. M 1191, 234. M 1192, 234. M 1194, 234. M 1241, 234. M 1242, 234. M 1244, 234. M 3041,
234. M 3042, 234. M 3043, 234. M 3034, 234. M 3082, 234. M 3084, 234. M 3132, 234. M 3134, 234. M 3182, 234. M 3184,
234. M 3231, 234. M 3232, 234. M 3233, 234. M 321031

Mapa aktualna w dniu: 10.11.2005 r.

Niniejszą mapę sporządziło
Biuro Usług Geodezyjnych
Zbigniew Deniszewski
na podstawie materiałów archiwalnych i pomiaru
uzupełniającego z roku 2005.

Nr pracy: M41/75/2005

Zestawienie arkuszy

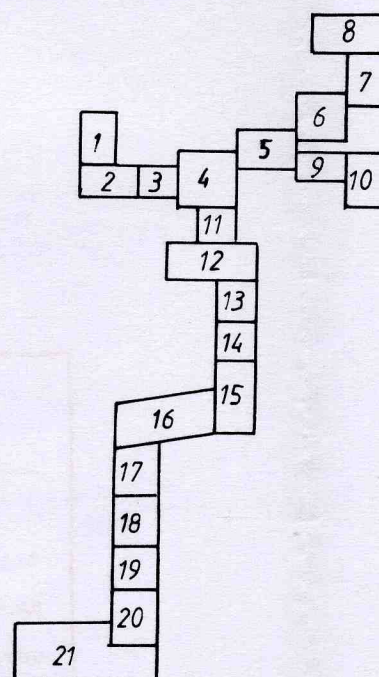

ARK. 15

Wzrostnik matrycy znajduje się w
Zarządzie Geodezyjnym i Kartograficznym
STAROSTWA POWIATOWEGO W PISZU
tel. 16035-663-670/45
wydano dnia 30.11.2005
i wpisano pod N 35/2005

ZUSZKAROSTY
Inż. Henryk Wzrostek
GEODETA POWIATOWY

Łączy ark. 14

