


STAROSTWO POWIATOWE
W PISZU
12-200 PISZ
WYDZIAŁ
Zagospodarowania Przestrzeni
i Budownictwa

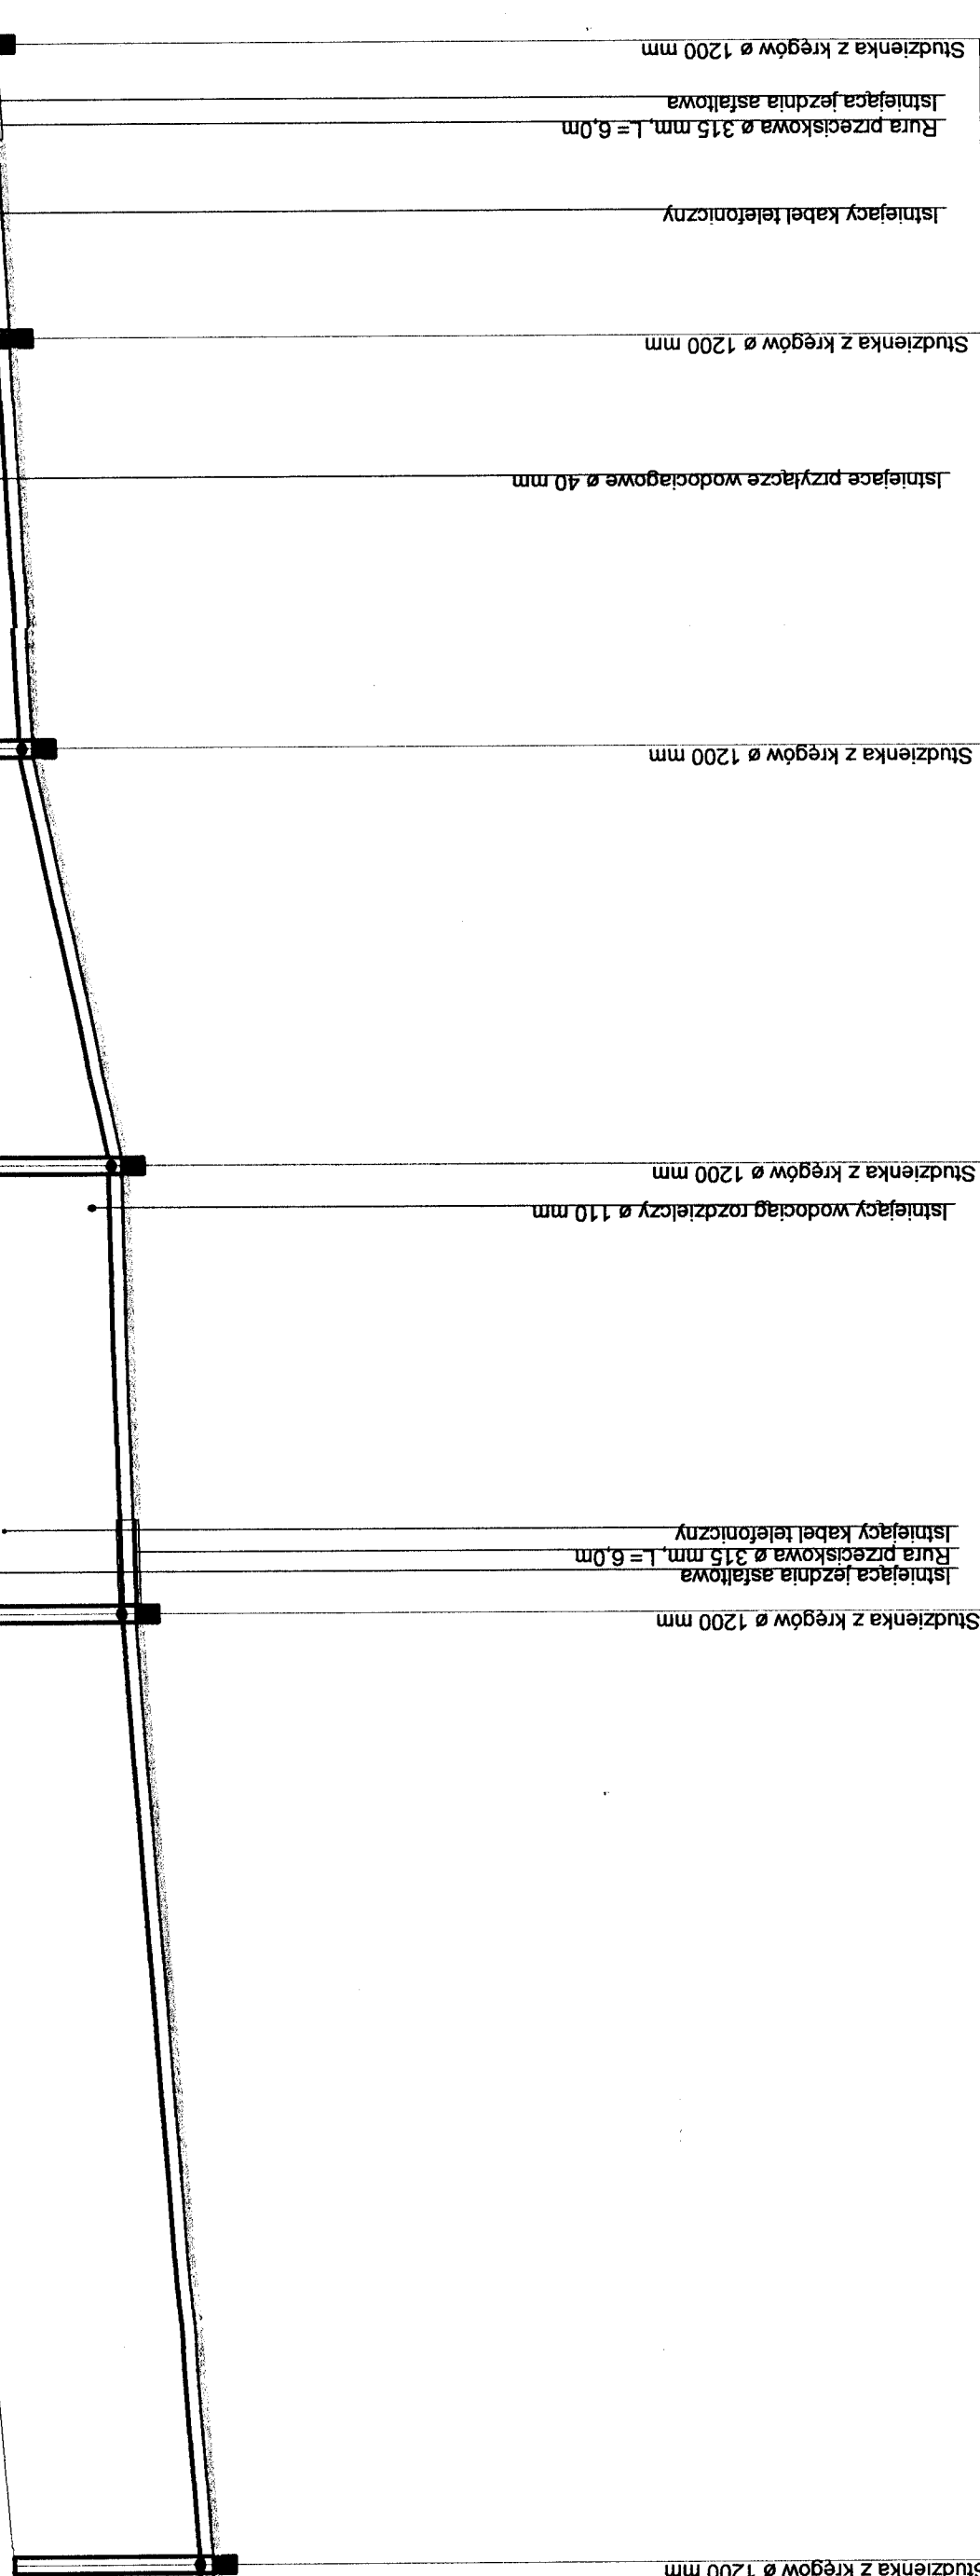

2.84	131.19	134.03	Studzienka z kregów Ø 1200 mm	Ø 200 Pipelife PVC-U	14,5 ‰	68,00	S6
2.98	132.17	135.15	Studzienka z kregów Ø 1200 mm	Ø 200 Pipelife PVC-U	14,4 ‰	32,00	S5
2.10	132.33	134.43	Studzienka z kregów Ø 1200 mm	Ø 200 Pipelife PVC-U	5,0 ‰	30,00	S4
1.78	133.52	135.30	Studzienka z kregów Ø 1200 mm	Ø 200 Pipelife PVC-U	39,7 ‰	27,00	S3
1.96	133.79	135.75	Studzienka z kregów Ø 1200 mm	Pipelife PVC-U Ø 200	10,0 ‰	21,00	S2
2.10	134.00	136.10	Studzienka z kregów Ø 1200 mm	Pipelife PVC-U Ø 200	10,0 ‰	21,00	S1

OBIEKT	KANAL SANITARNY - POMPOWIA P4 TUROWO, GM PISZ		RYS	25
NAZWA RYS.	PROFIL PODŁ. - KANAL SANITARNY		SKALA	1 : 100/500
STADIUM	P.B.	BRANZA	DATA	12.2005r.
OPRACOWAŁ:	mgr inż. Krzysztof Duda upr. proj. LOM - 42			
SPRAWDZIŁ:	mgr inż. Sylwia Kozłowska-Kaliś PDL/0092/PWOS/04			

E-I