



KOPIA MAPY ZASADNICZEJ
Skala 1:1000

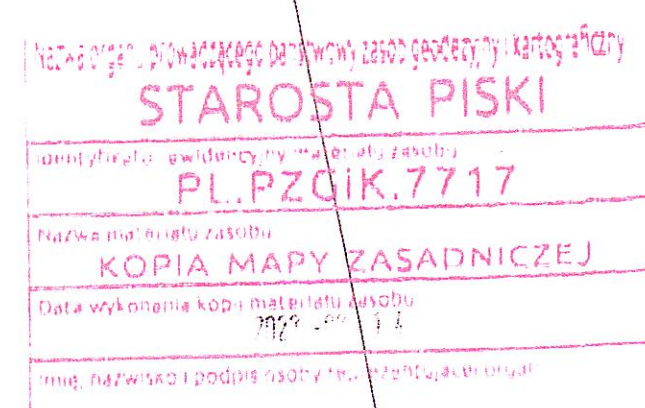

Sporządzone przez:
mgr inż. Agnieszka Kowalczyk
osoba spełniająca warunki określonym w art. 101 ustawy z dnia 27 marca 2003 r. o planowaniu

Legenda:

-  - granice terenu objętego analizą,
- - teren objęty umieszcieniem,
- R - tereny niezabudowane,
- Ls - tereny leśne,
- KDW - droga wewnętrzna,
- KD - droga publiczna,
- P - tereny zabudowy produkcyjnej,
- MN - tereny zabudowy mieszkaniowej jednorodzinnej,
- MW - tereny zabudowy mieszkaniowej wielorodzinnej.