NR	ZMIANA:	DATA:	SYM:

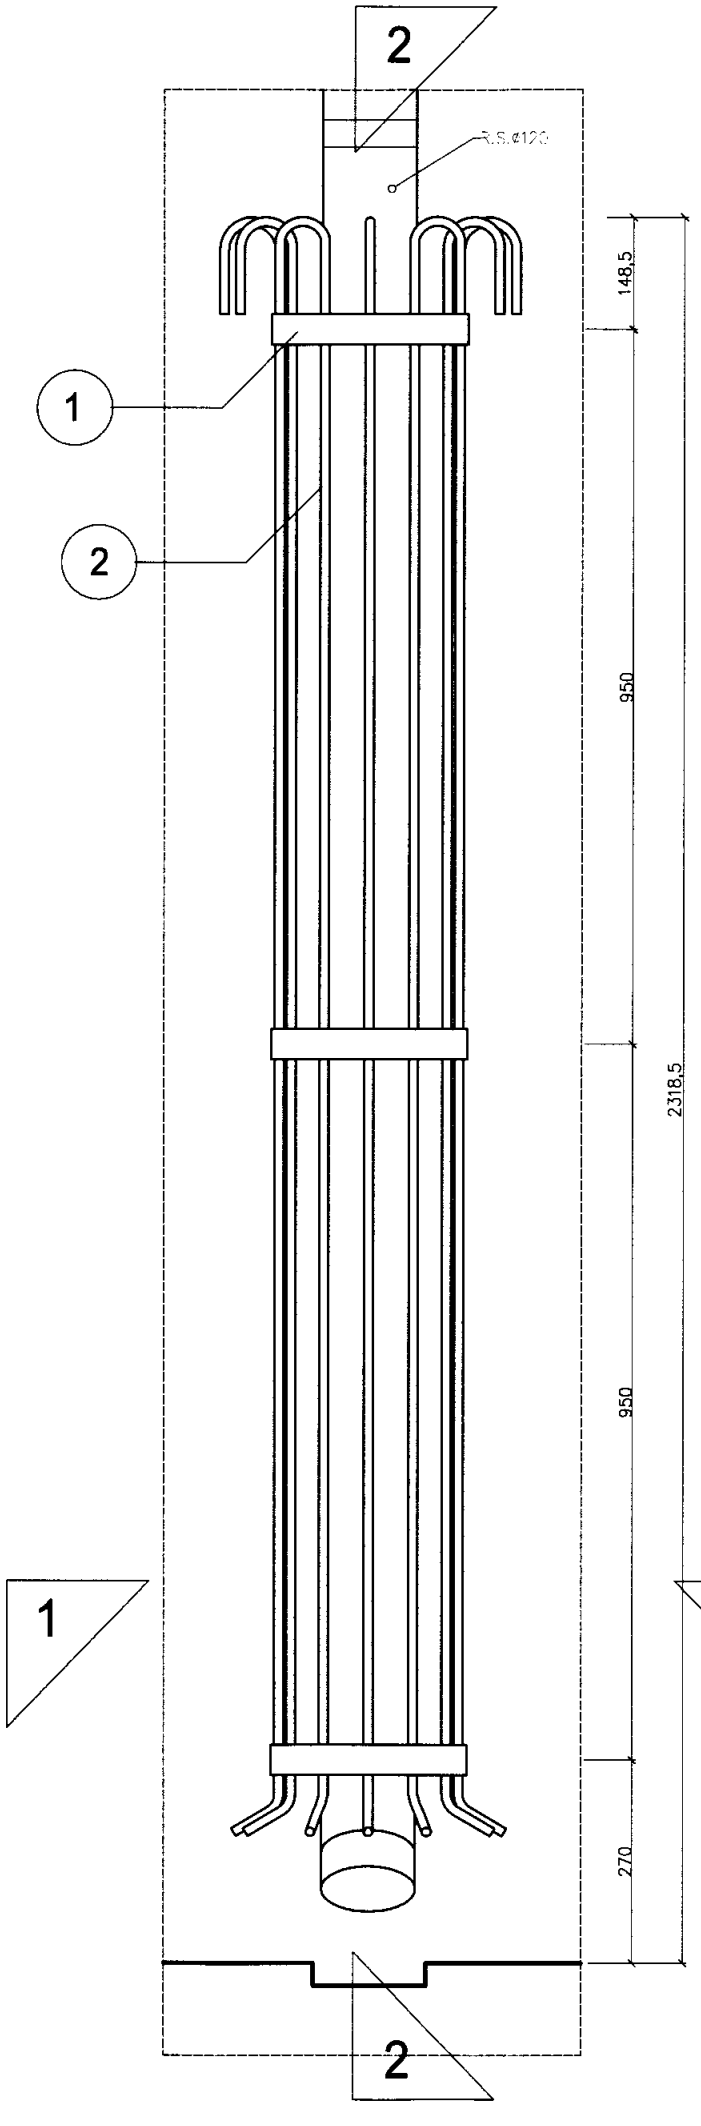

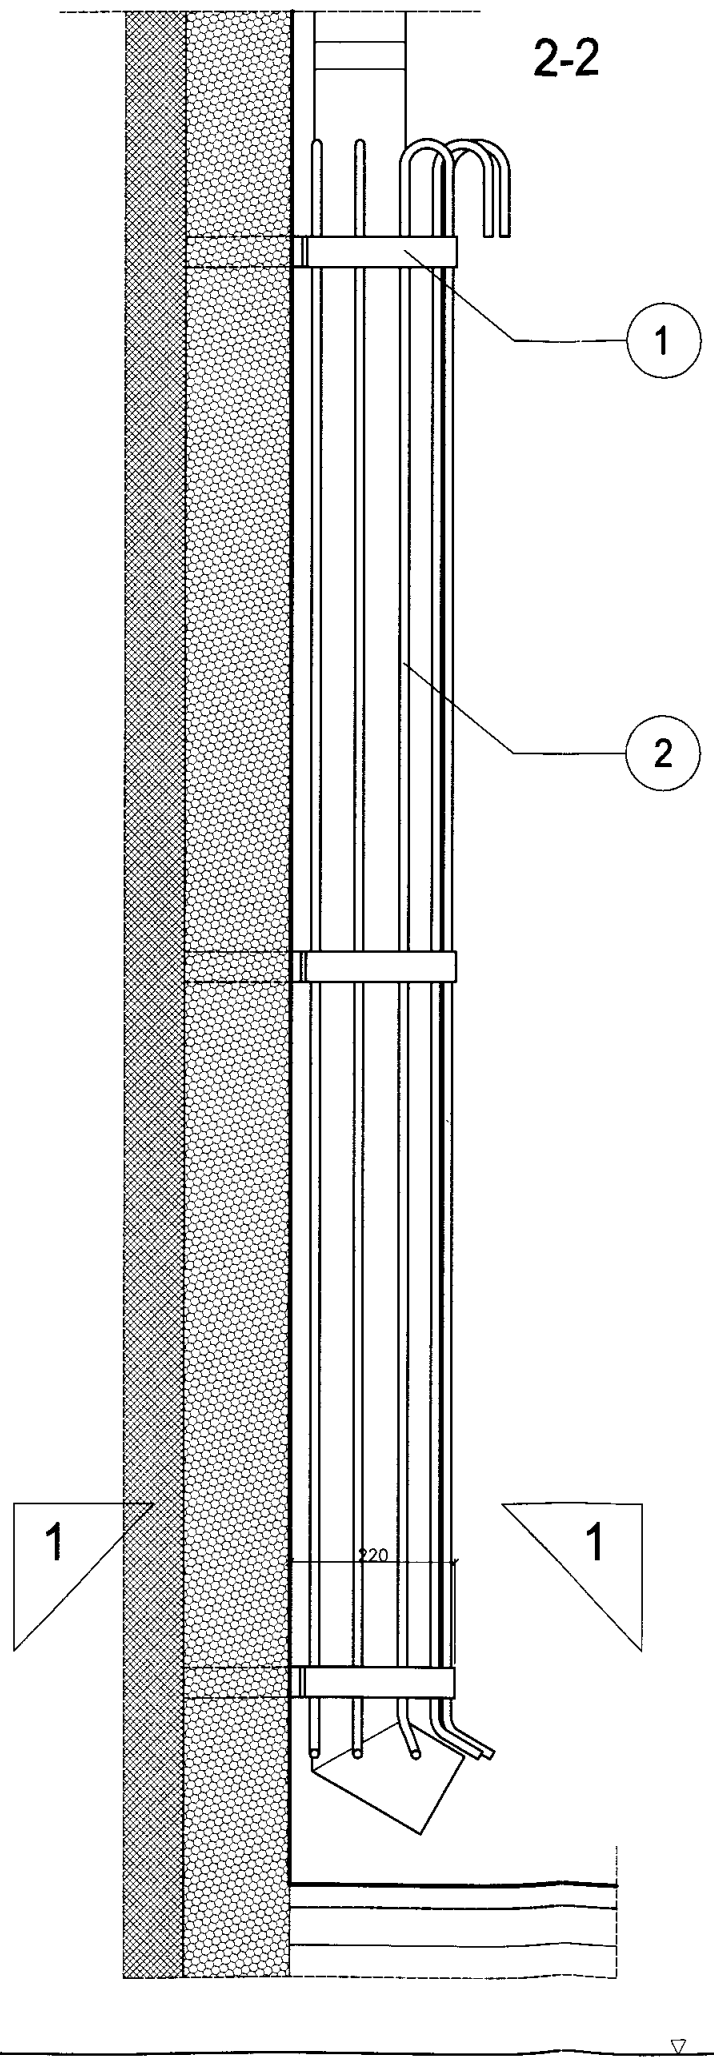

OSŁONA RURY SPUSTOWEJ 1:10

86szt.

1-1

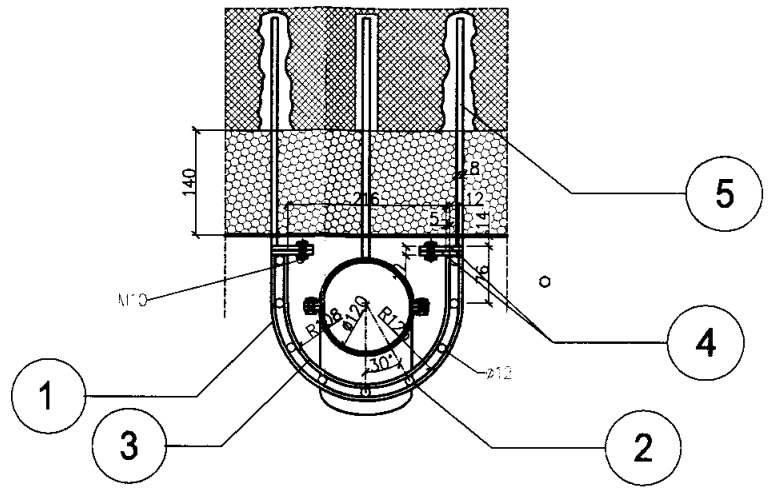

ZESTAWIENIE STALI NA 1 OSŁONĘ

LP	B [mm]	H [mm]	L [mm]	q [daN/m]	Q(jedn.) [daN]	Ilość [szt.]	Q [daN]
1	5	40	575	1,57	0,903	3	2,709
2	Ø12		2300	0,888	2,042	9	18,378
3	5	40	470	1,57	0,738	3	2,214
4	6	40	60	1,88	0,113	12	1,356
5	8	40	320	2,51	0,803	6	4,818
					Razem:		29,475
					Dodatek na spoiny: 1,5%		0,442
					Ciężar całkowity:		29,917

STAL St3SX
ELEKTRODY ER 1.46

KONSBUD 11-500 GIŻYCKO; UL. NOWOWIEJSKA 35B

INWESTOR: GMINA MIEJSKA PISZ, ul.GIZEWIUSZA 5, 12-200 PISZ

INWESTYCJA: TERMOMODERNIZACJA BUDYNKU

LOKALIZACJA: PISZ, UL. KLEMENTOWSKIEGO 2

OSŁONA RURY SPUSTOWEJ

ARK.1/1 | EDYCJA:1

mgr inż. Marek Rosa
upr. SUW 102/89

wrzesień 2006

konstrukcja

1:10

15

AutoCAD 2000i,T-PL,Licencja: Marek Rosa KONSBUD
© Wszelkie prawa autorskie zastrzeżone!