


REWANIA

STAROSTWO POWIATOWE
w Pisz
12-200 PISZ
WYDZIAŁ
ZAGOSPODAROWANIA PRZESTRZENNEGO
I BUDOWNICTWA

29
Sala lekcyjna
+20°C 4528 W

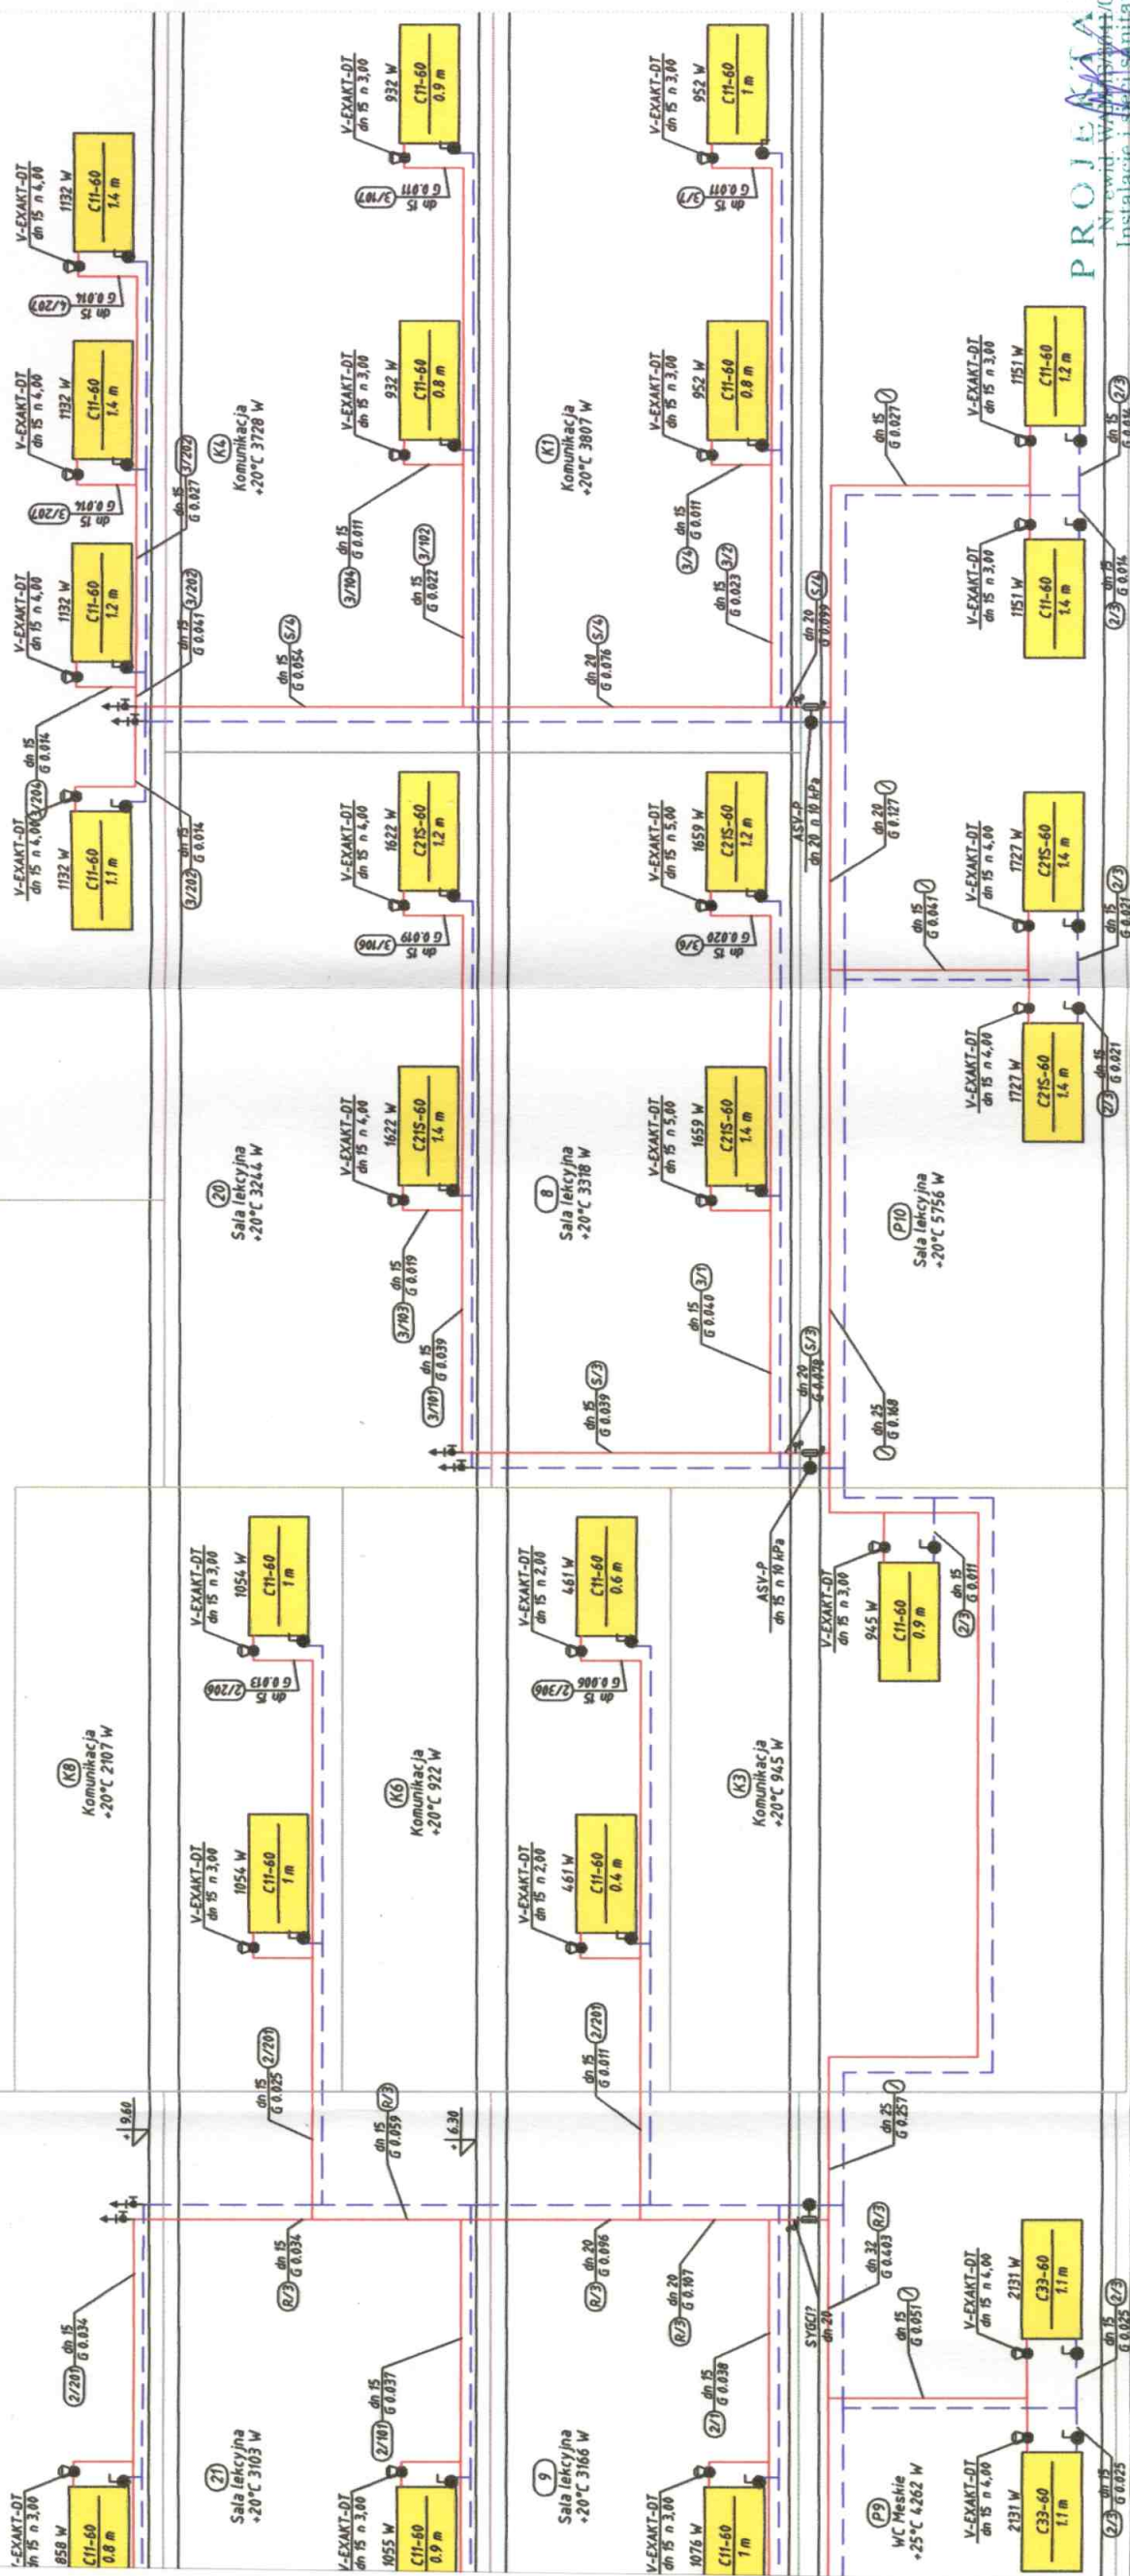

PROJEKTANT

Pracownia Projektowa
Instalacje i Sanitarne

Janusz Zajączkowski
Upr. bud. Nr SI-40174, SUW-52/81, SUW-33/91
12-200 Pisz, ul. Chopina 3
tel. 0607 056 088

ASYSTENT PROJEKTANTA
mgr inż. Janusz Arusiewicz
12-200 Pisz, MALDANIN 19 A

OBIEKT:	Budynek główny Szkoły Podstawowej nr 1		
Nazwa rys.	ROZWINIĘCIE INST. C.O.		
INWESTOR:	ul. Klementowskiego 2, 12-200 Pisz		
ADRES INWESTYCJI:	projektant		
Data 2006r.	Branża SANITARNIA	Skala -	Podpis Nr rys. A-1