
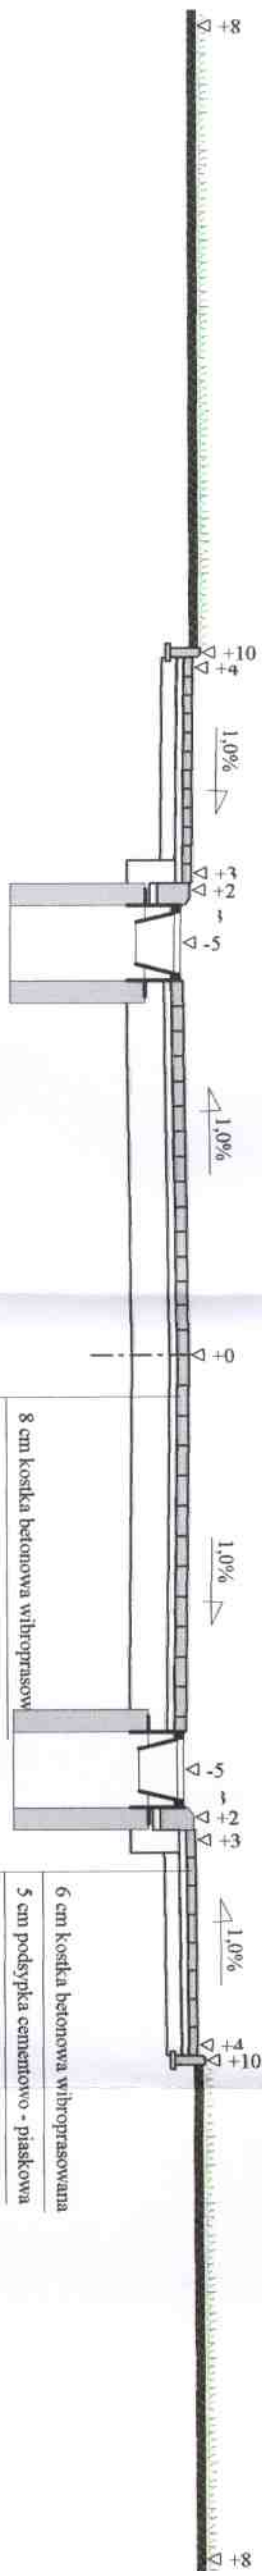
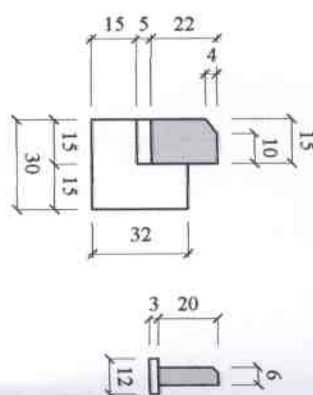
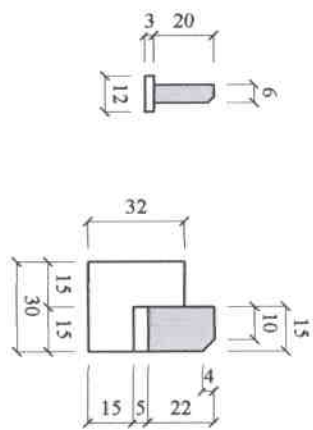


Przekrój normalny jezdni w km 0+000

Skala 1:50

1703

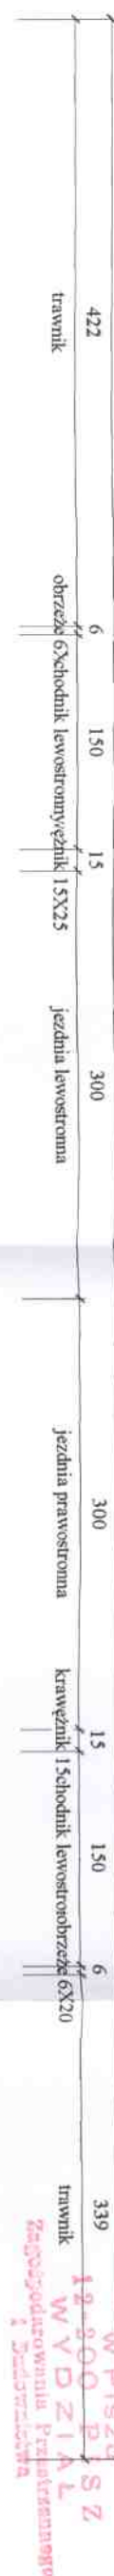

8 cm kostka betonowa wibroprasowana
5 cm podsyпка cementowo - piaskowa
25 cm podbudowa z kruszywa naturalnego stabilizowanego cementem B 2,5

6 cm kostka betonowa wibroprasowana
5 cm podsyпка cementowo - piaskowa
10 cm podbudowa z kruszywa naturalnego stabilizowanego cementem B 2,5

Wykonawca	Przedsiębiorstwo Inżynierii Komunalnej "PIK" - mgr inż. Krzysztof Bronisław Leniec, 12-200 Pisz, Maledant 18A, tel. 508 265-750		
Inwestor	GMINA PISZ		
Obiekt	Budowa ulicy Szerokiej w Pisz		
Nazwa rysunku	Przekrój normalny		
Opracował			
Projektował	mgr inż. Krzysztof Leniec	Uprawnienia SUW - 16/91	Załączników 1
Sprawił		Uprawnienia	
		Rysunek nr 3.1.	
		mgr inż. Krzysztof Leniec	
		12-200 PISZ	
		W V D Z I A L	
		Zagospodarowania przekroju	
		i budowlanego	
		Data 17.11.2007 r.	