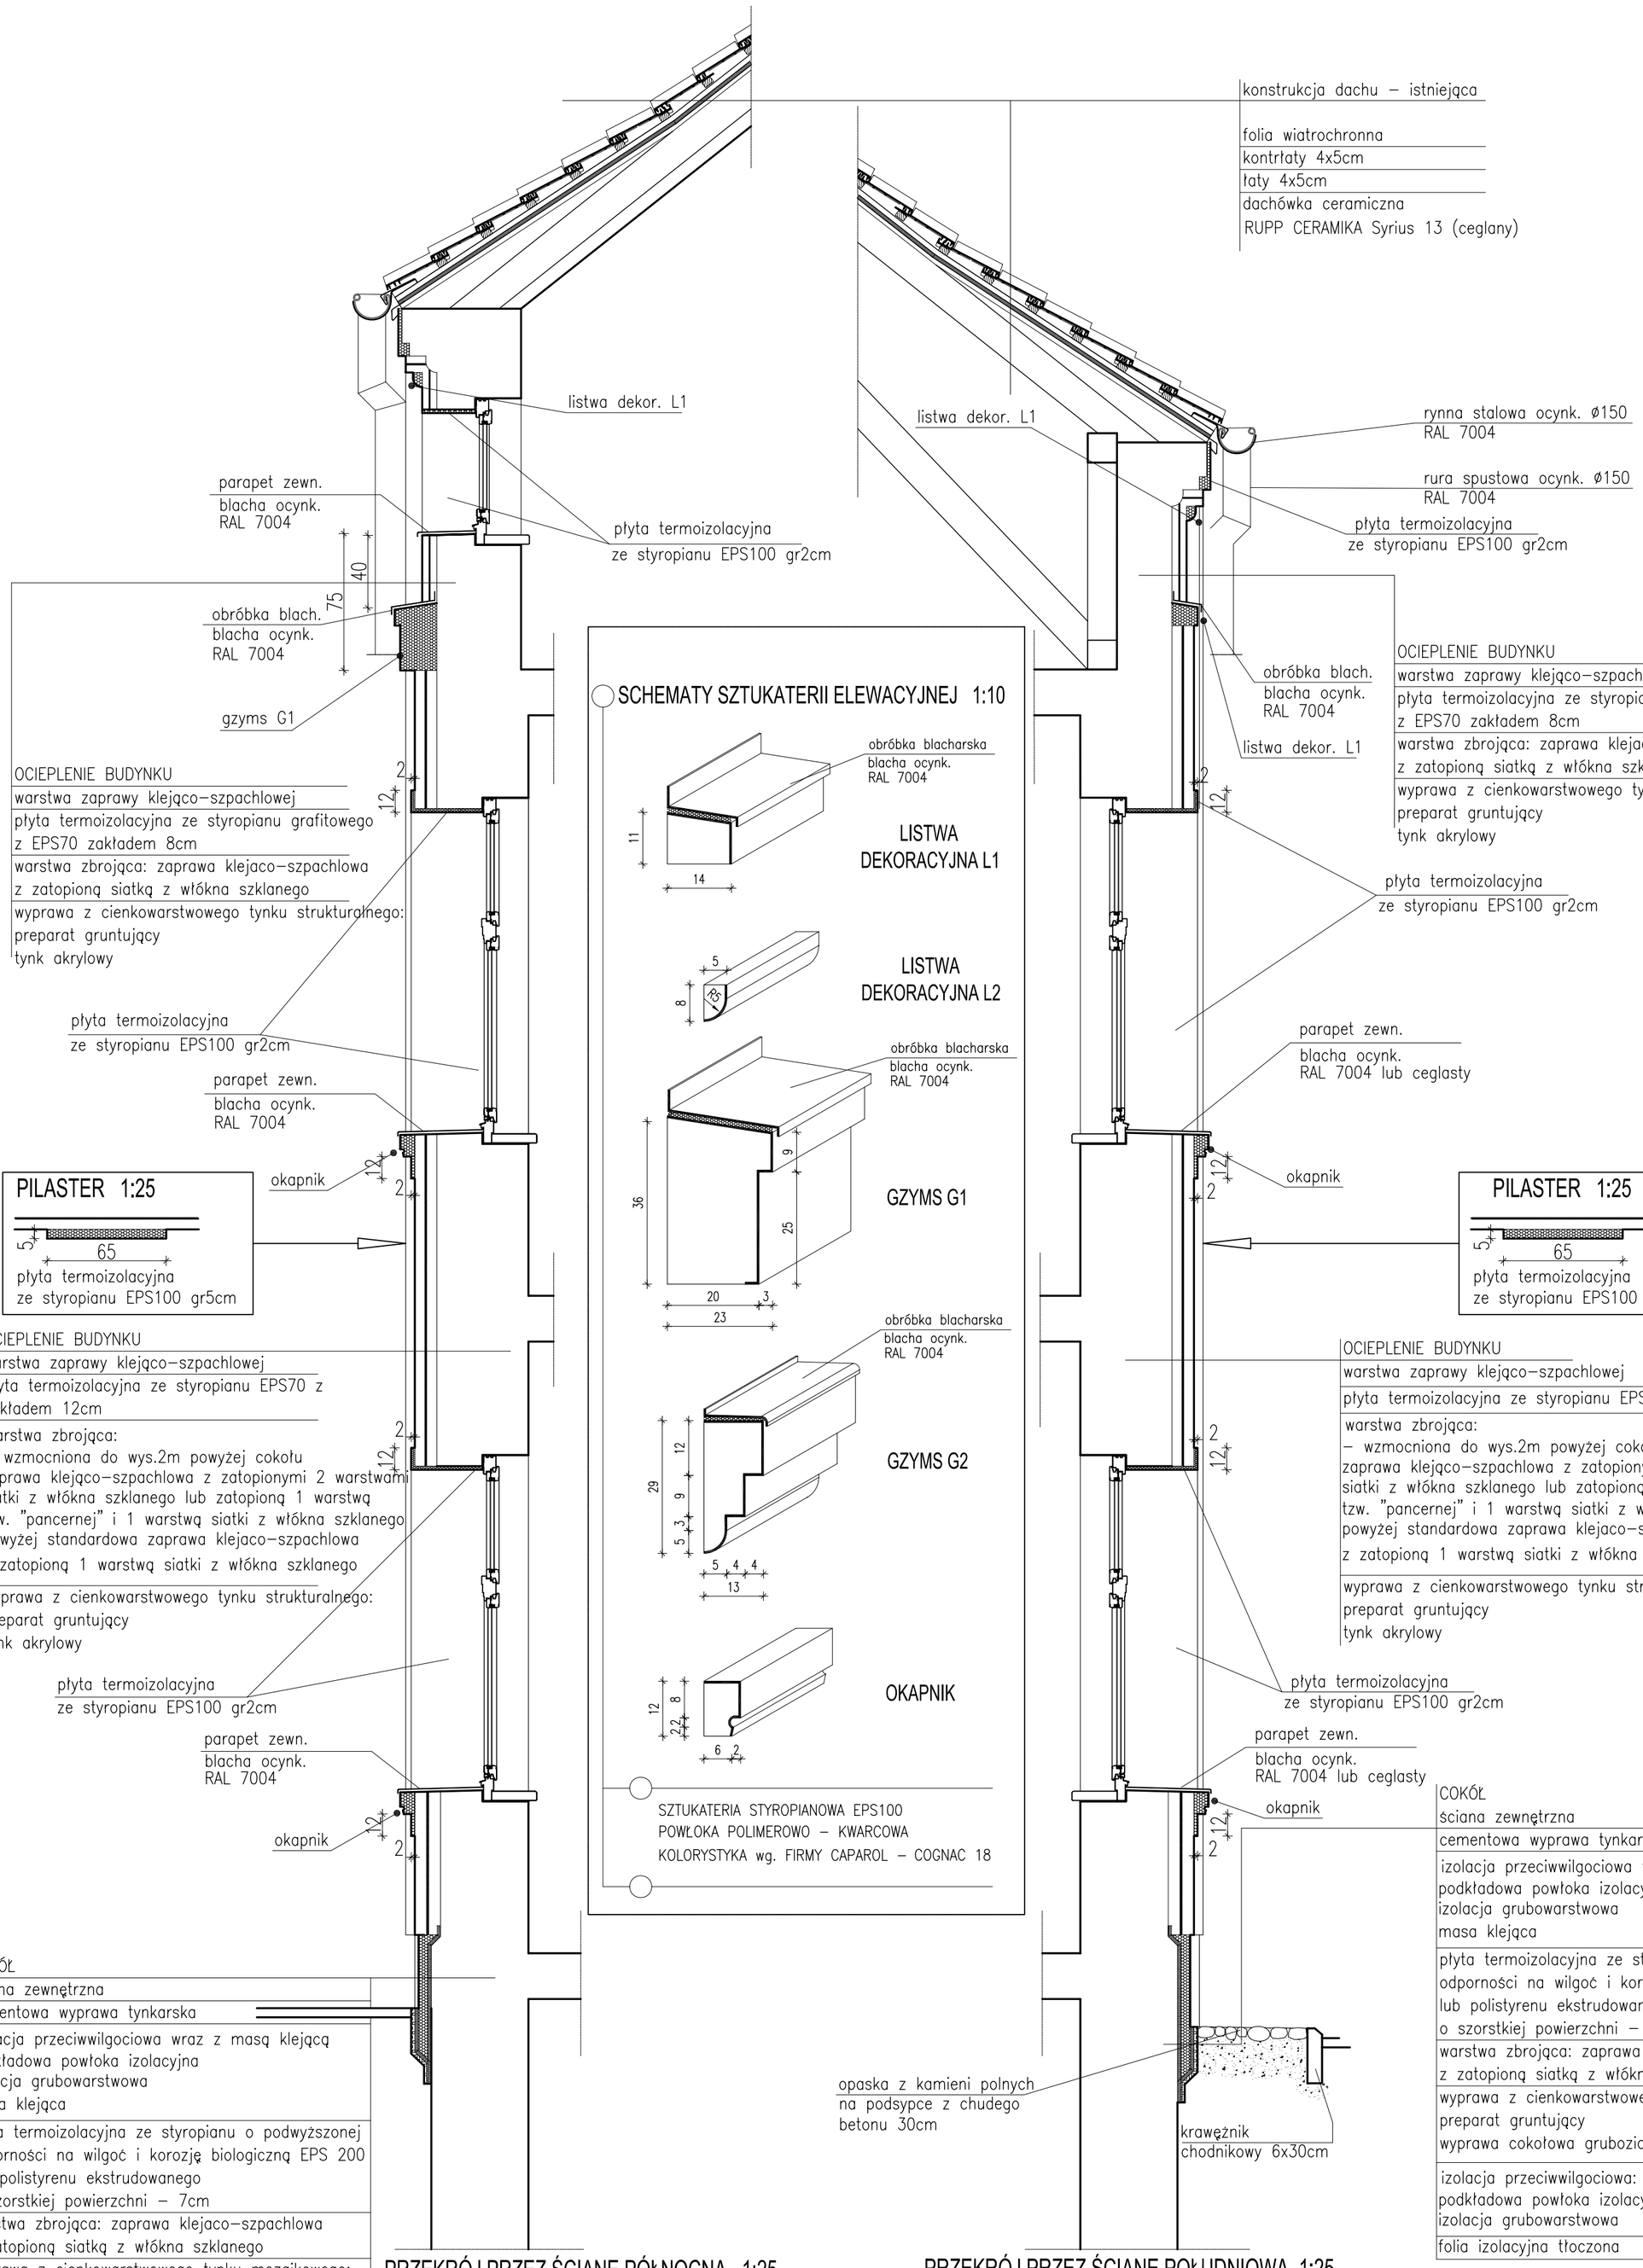

MT tupiński
ul. Trzcinowa 1◦12-200 Pisz
Tx3@wp.pl
fax.: 0874234003, tel.: 0227397020, 607 366 151
NIP: 849 122 79 11◦ REGON: 280130524

nr rysunku 4

inwestor: Gmina Pisz
adres: ul. Gizewiusza 5, 12-200 Pisz

projekt: TERMOMODERNIZACJIA SZKOŁY PODSTAWOWEJ nr 2 w PISZU
wraz z remontem dachu,
ul. GIZEWIUSZA 10, działka nr ew. 381

data: XII - 07

stadium: PROJEKT BUDOWLANY

nazwa rys: DETALE ELEWACJI

skala 1:25,10

projektant:	arch M.TOMASZ ŁUPIŃSKI	upr.1/2005/OL	
opracował:			