
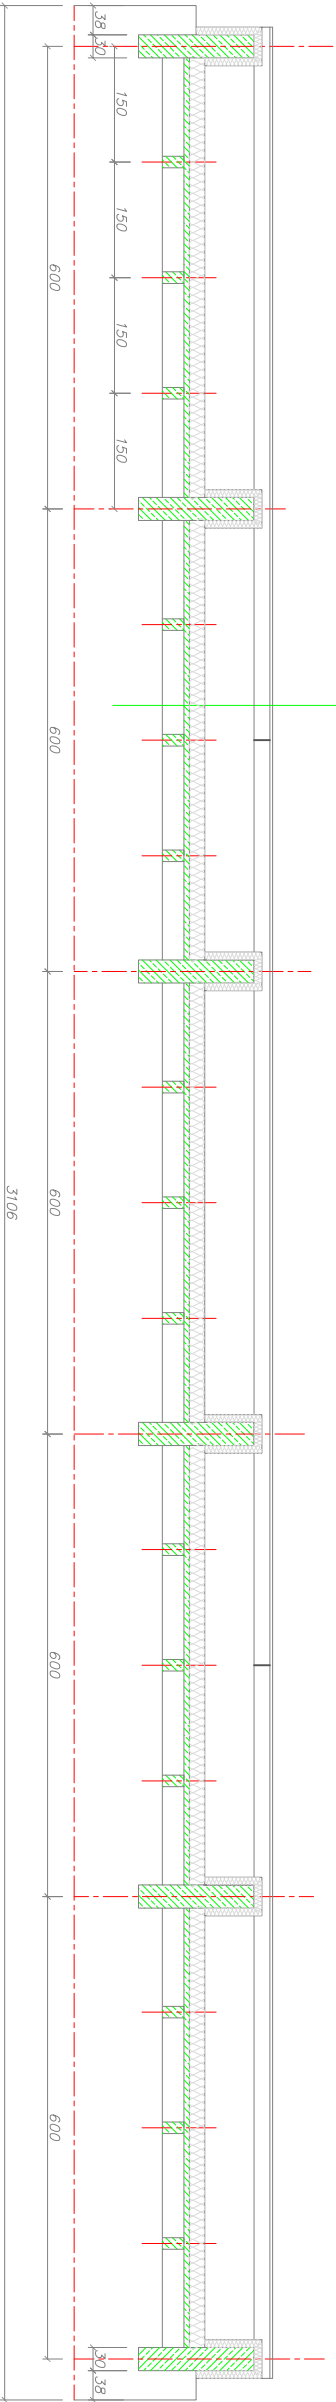


Blacha trapezowa T35

Zetownik Z200x2

Pustka ~64cm

Wełna mineralna 20cm, gęstość 40kg/m³

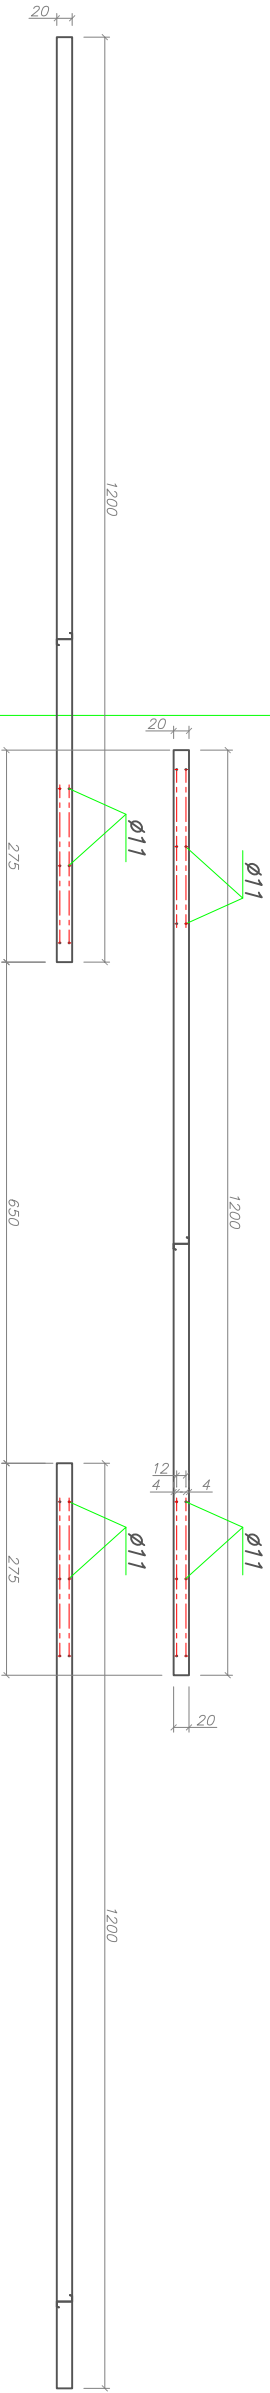

OBIEKT	Remont pływalni miejskiej w Pisz		Nr rys. K-9
ADRES	Pisz, ul. Kwiatowa		
TEMAT RYS.	Przekrój podłużny dachu		
BRANŻA	Konstrukcyjna		Skala 1:100
PROJEKTOWAŁ			Podpis