




Okna na niecce basenowej  
typ RU (3szt)

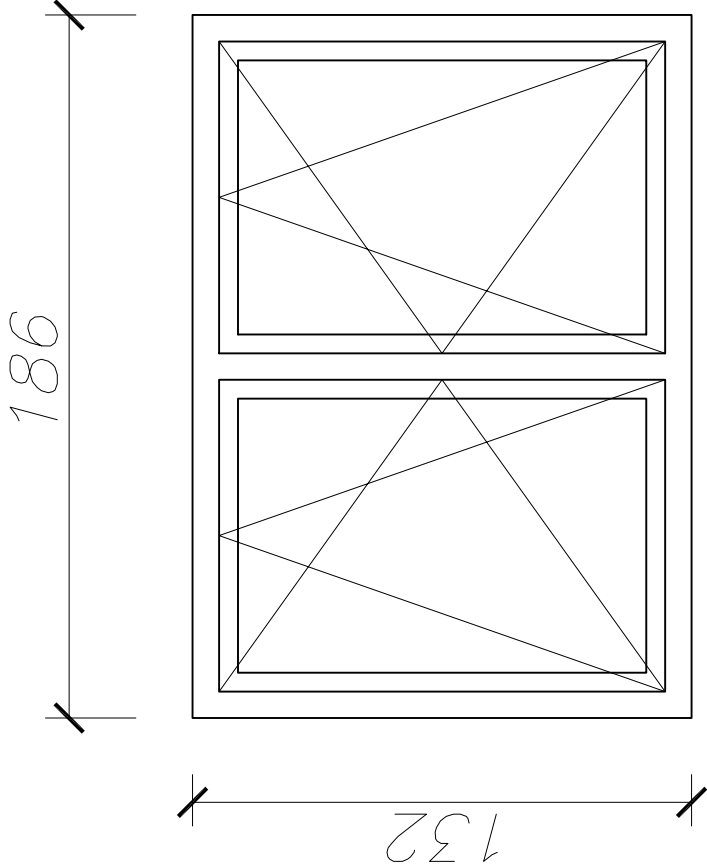

Okna w części serwisowej  
typ RU (7szt)

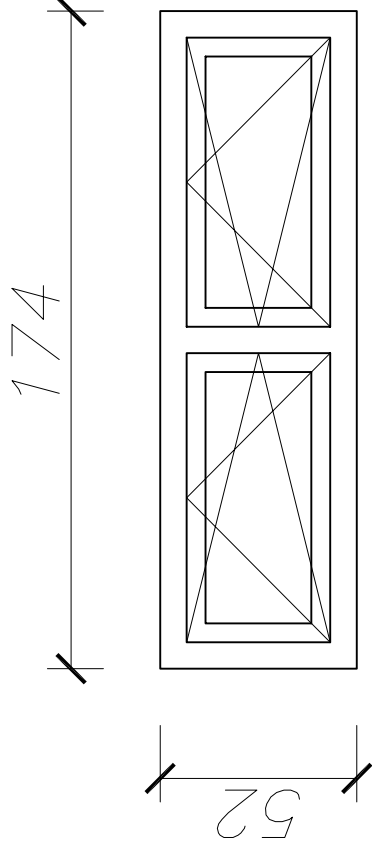

Okna w części serwisowej  
typ RU (8szt)

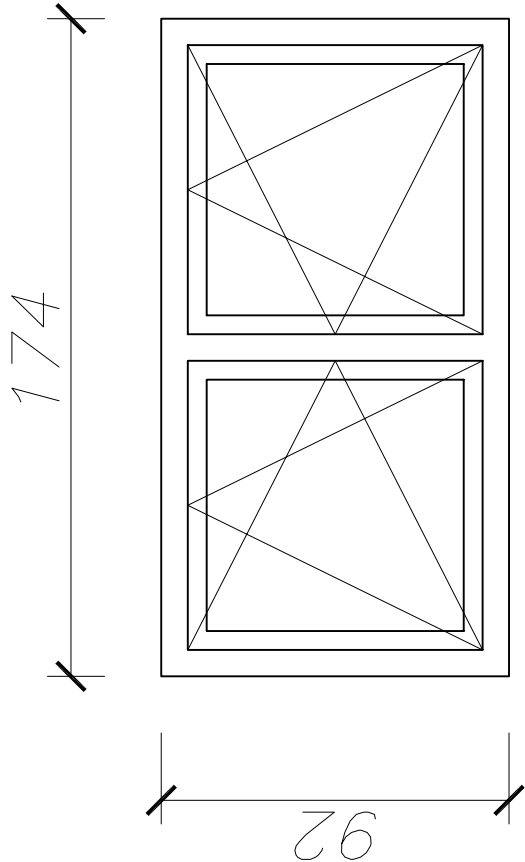

OBIEKT	Remont pływalni miejskiej w Pisz		Nr rys.  K-17/2
ADRES	Pisz, ul. Kwiatowa		
TEMAT RYS.	Ślusarka okienna		Skala 1:20
BRANŻA	Konstrukcyjna		
PROJEKTOWAŁ			Podpis