




Naświetla w części serwisowej (6szt)

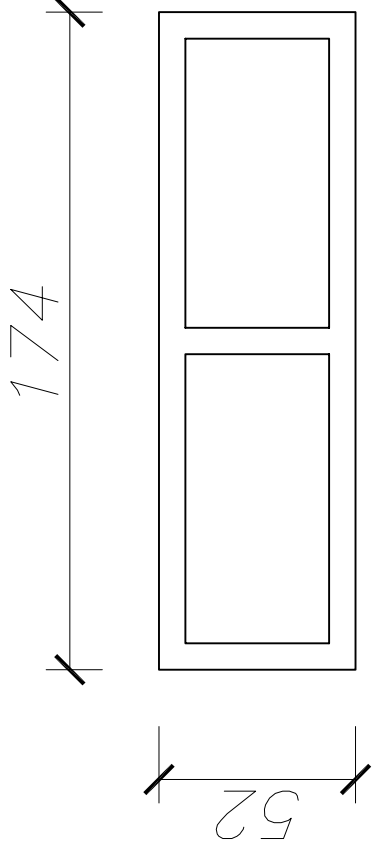

Okno uchylne w części
serwisowej (4szt)

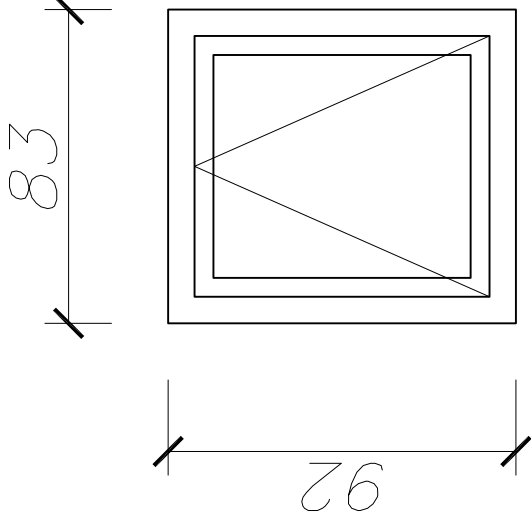

Okno uchylne
w części serwisowej (6szt)

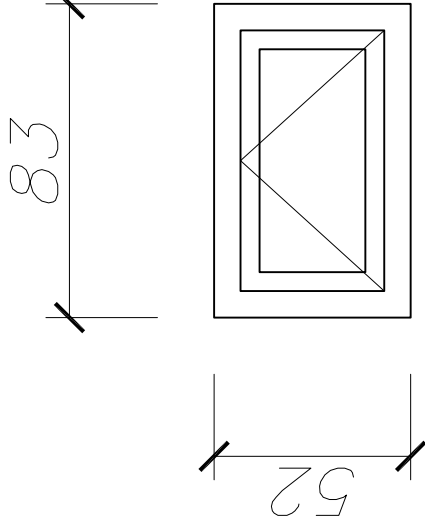

OBIEKT	Remont pływalni miejskiej w Pisz		Nr rys. K-17/3
ADRES	Pisz, ul. Kwiatowa		
TEMAT RYS.	Ślusarka okienna		Skala 1:20
BRANŻA	Konstrukcyjna		
PROJEKTOWAŁ			Podpis