


REAKTORY TYPU A²O NA OCZYSZCZALNI ŚCIEKÓW W PISZU

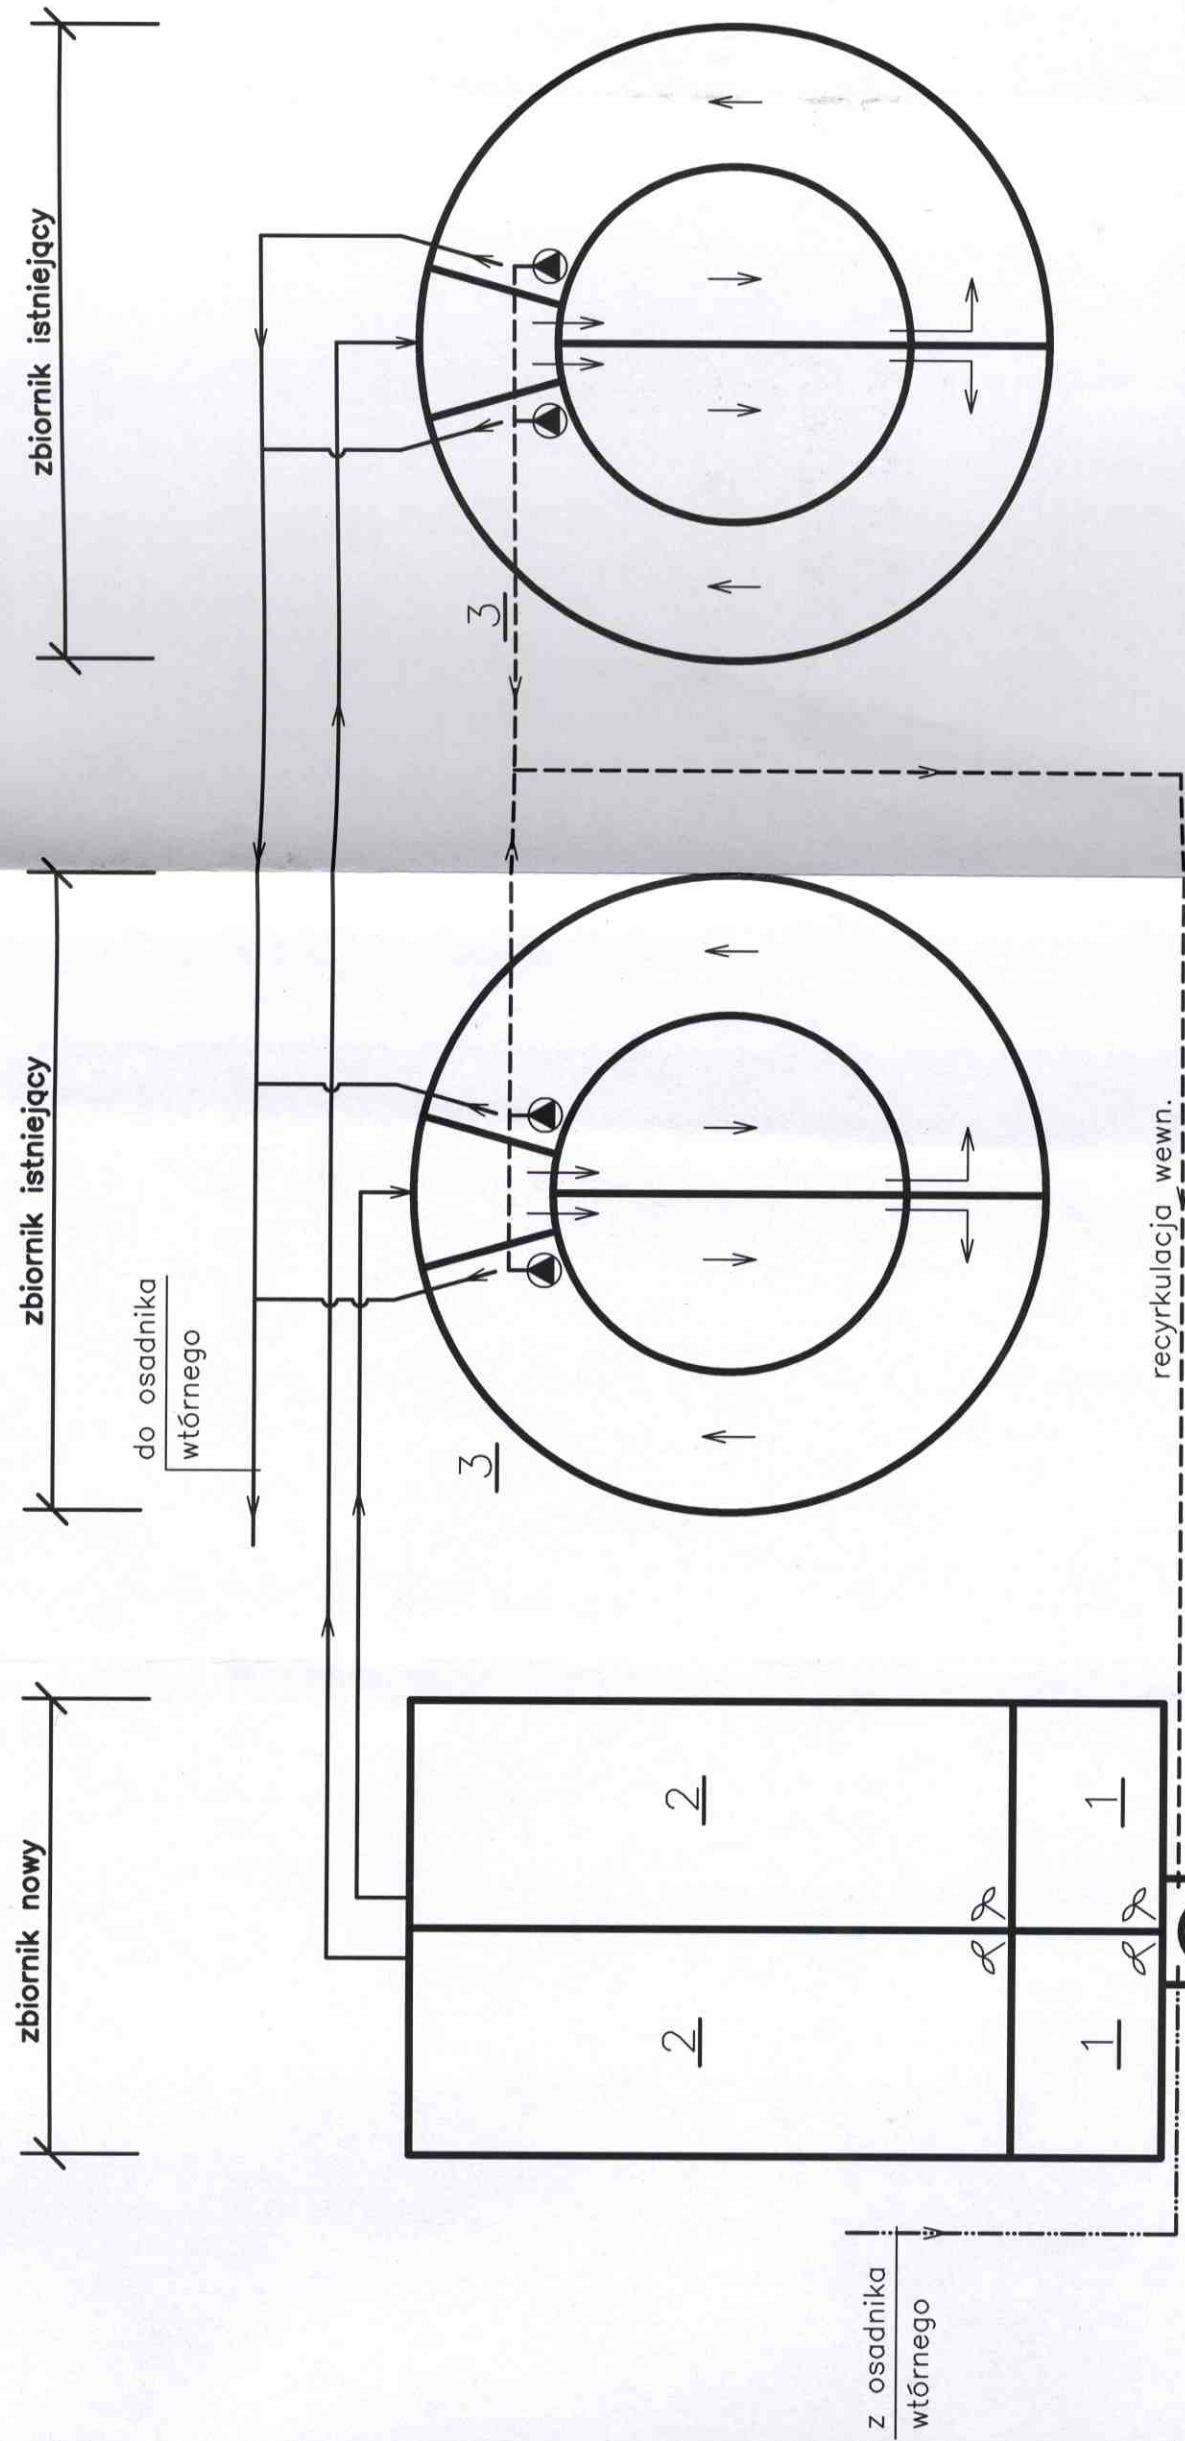

KOMORY TECHNOLOGICZNE REAKTORA:

- 1-KOMORA BEZTLENOWA (DEFOSFATACJI)
- 2-KOMORA NIEDOTLENIONA (DENITRYFIKACJI)
- 3-KOMORA TLENOWA (NAPOWIERZANIA)
z adaptacji zbiornika SBR

OZNACZENIA:

- pompa recyrkulacji wewnętrznej
- ⊙ piaskownik wirowy
- ⌘ mieszadło
- recyrkulacja zewn. (z osadnika)
- - - recyrkulacja wewn.