


<div>Skala 1:50:250</div> <div>Legenda:</div> <div><div>Teren (stan istniejący)</div><div>Niwelata</div></div>	Obiekt: BUDOWA ULICY DALEKIEJ W PISZU	
	P.P. 112,00 m npm	
	RODZAJ NAWIERZCHNI	NAWIERZCHNIA Z KOSTKI
	RÓŻNICE RZĘDNYCH (Zn-Zt)	
	RZĘDNE NIWELETY (Zn)	

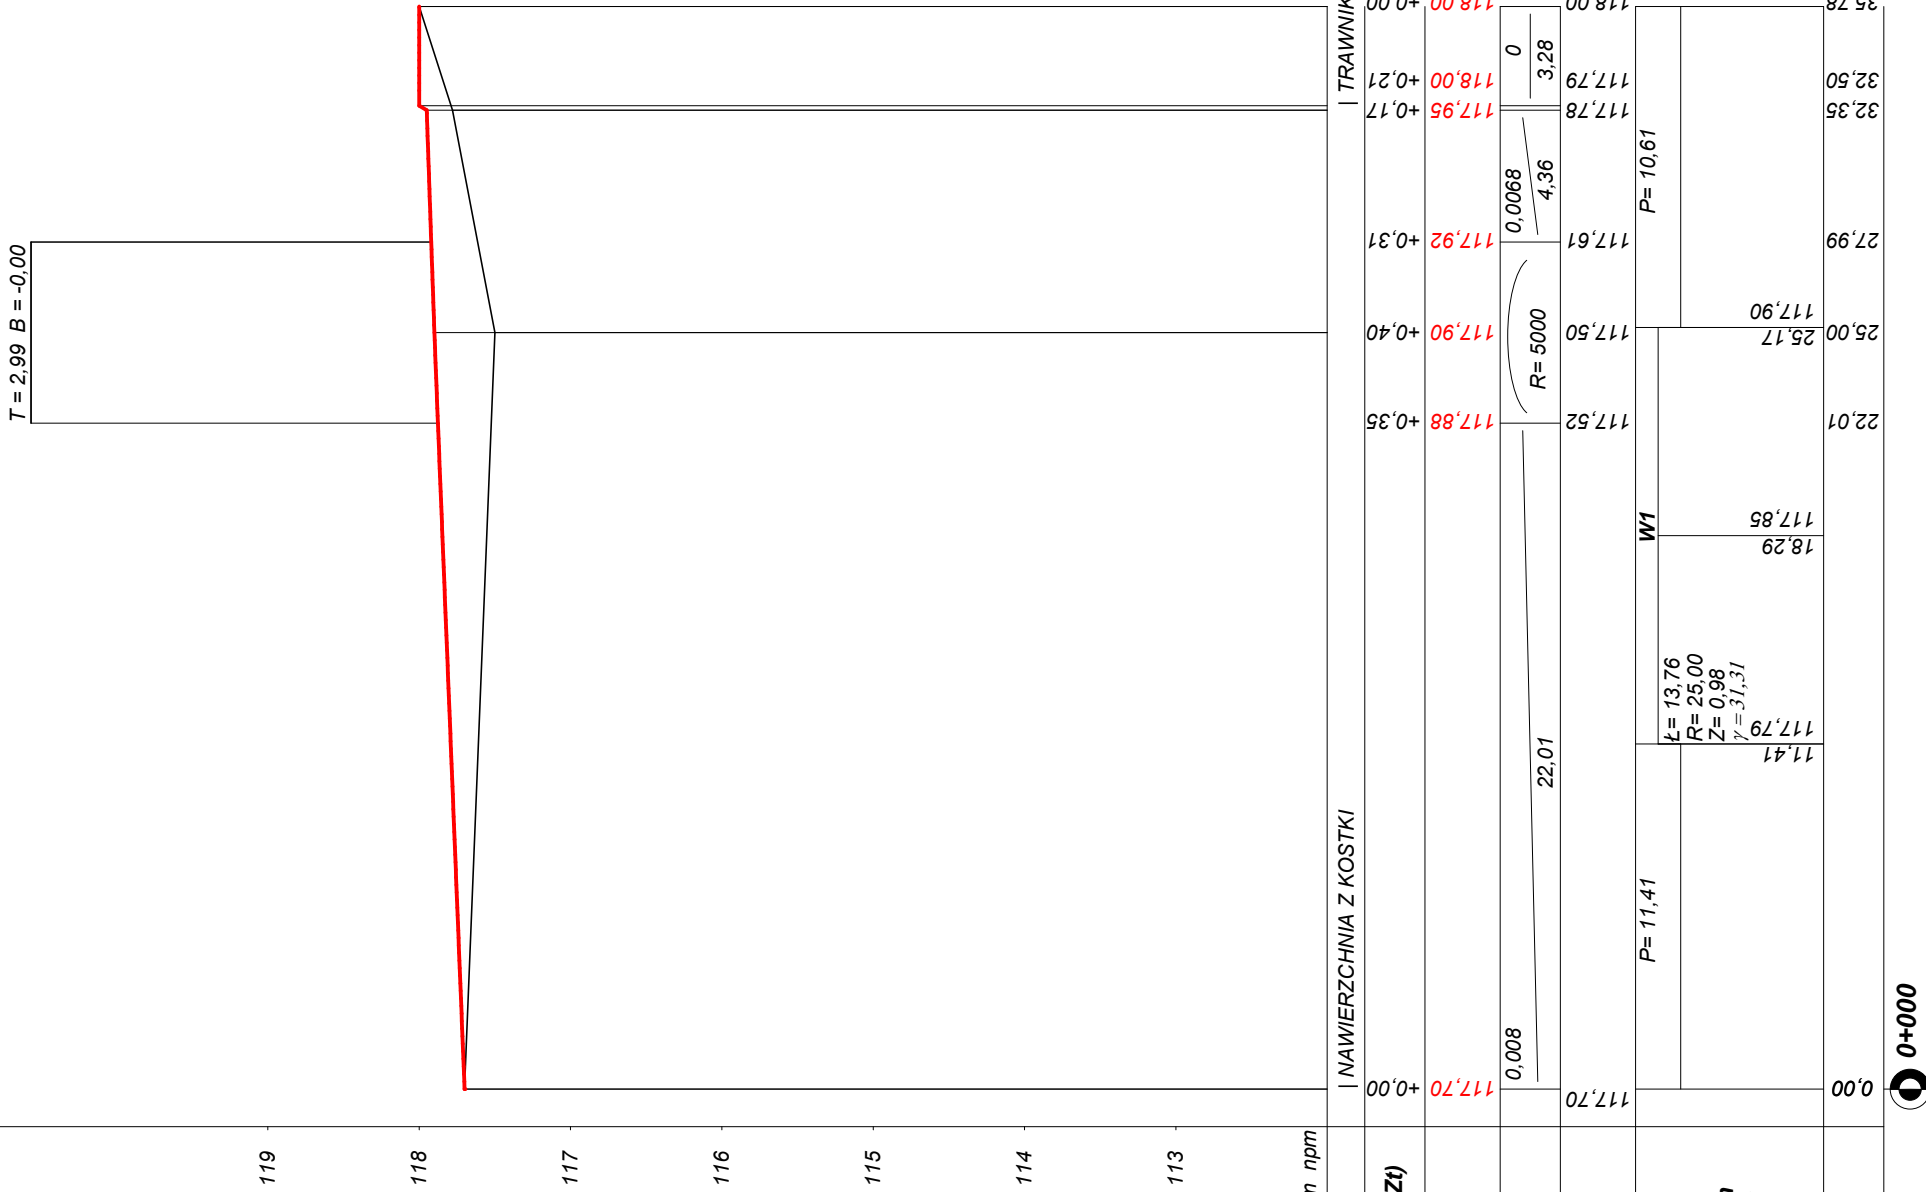

Wykonawca	Przedsiębiorstwo Inżynierii Komunalnej "PIK" - mgr inż. Krzysztof Bronisław Leniec, 12-200 Pisz, Maldanin 18A, tel. 508 265-750
Investor	GMINA W PISZU
Obiekt	BUDOWA ULICY DALEKIEJ W PISZU
Nazwa rysunku	Przekrój podłużny W osi od km 0+000 do km 0+035,78
Opracował	mgr inż. Krzysztof Leniec
Projektował	mgr inż. Krzysztof Leniec
Sprawdził	

Załączników brak	
Skala 1:50:250	
Data 27.05.2008 r.	