


Przekrój normalny od km 0+053 do km 0+083,55

Skala 1:25

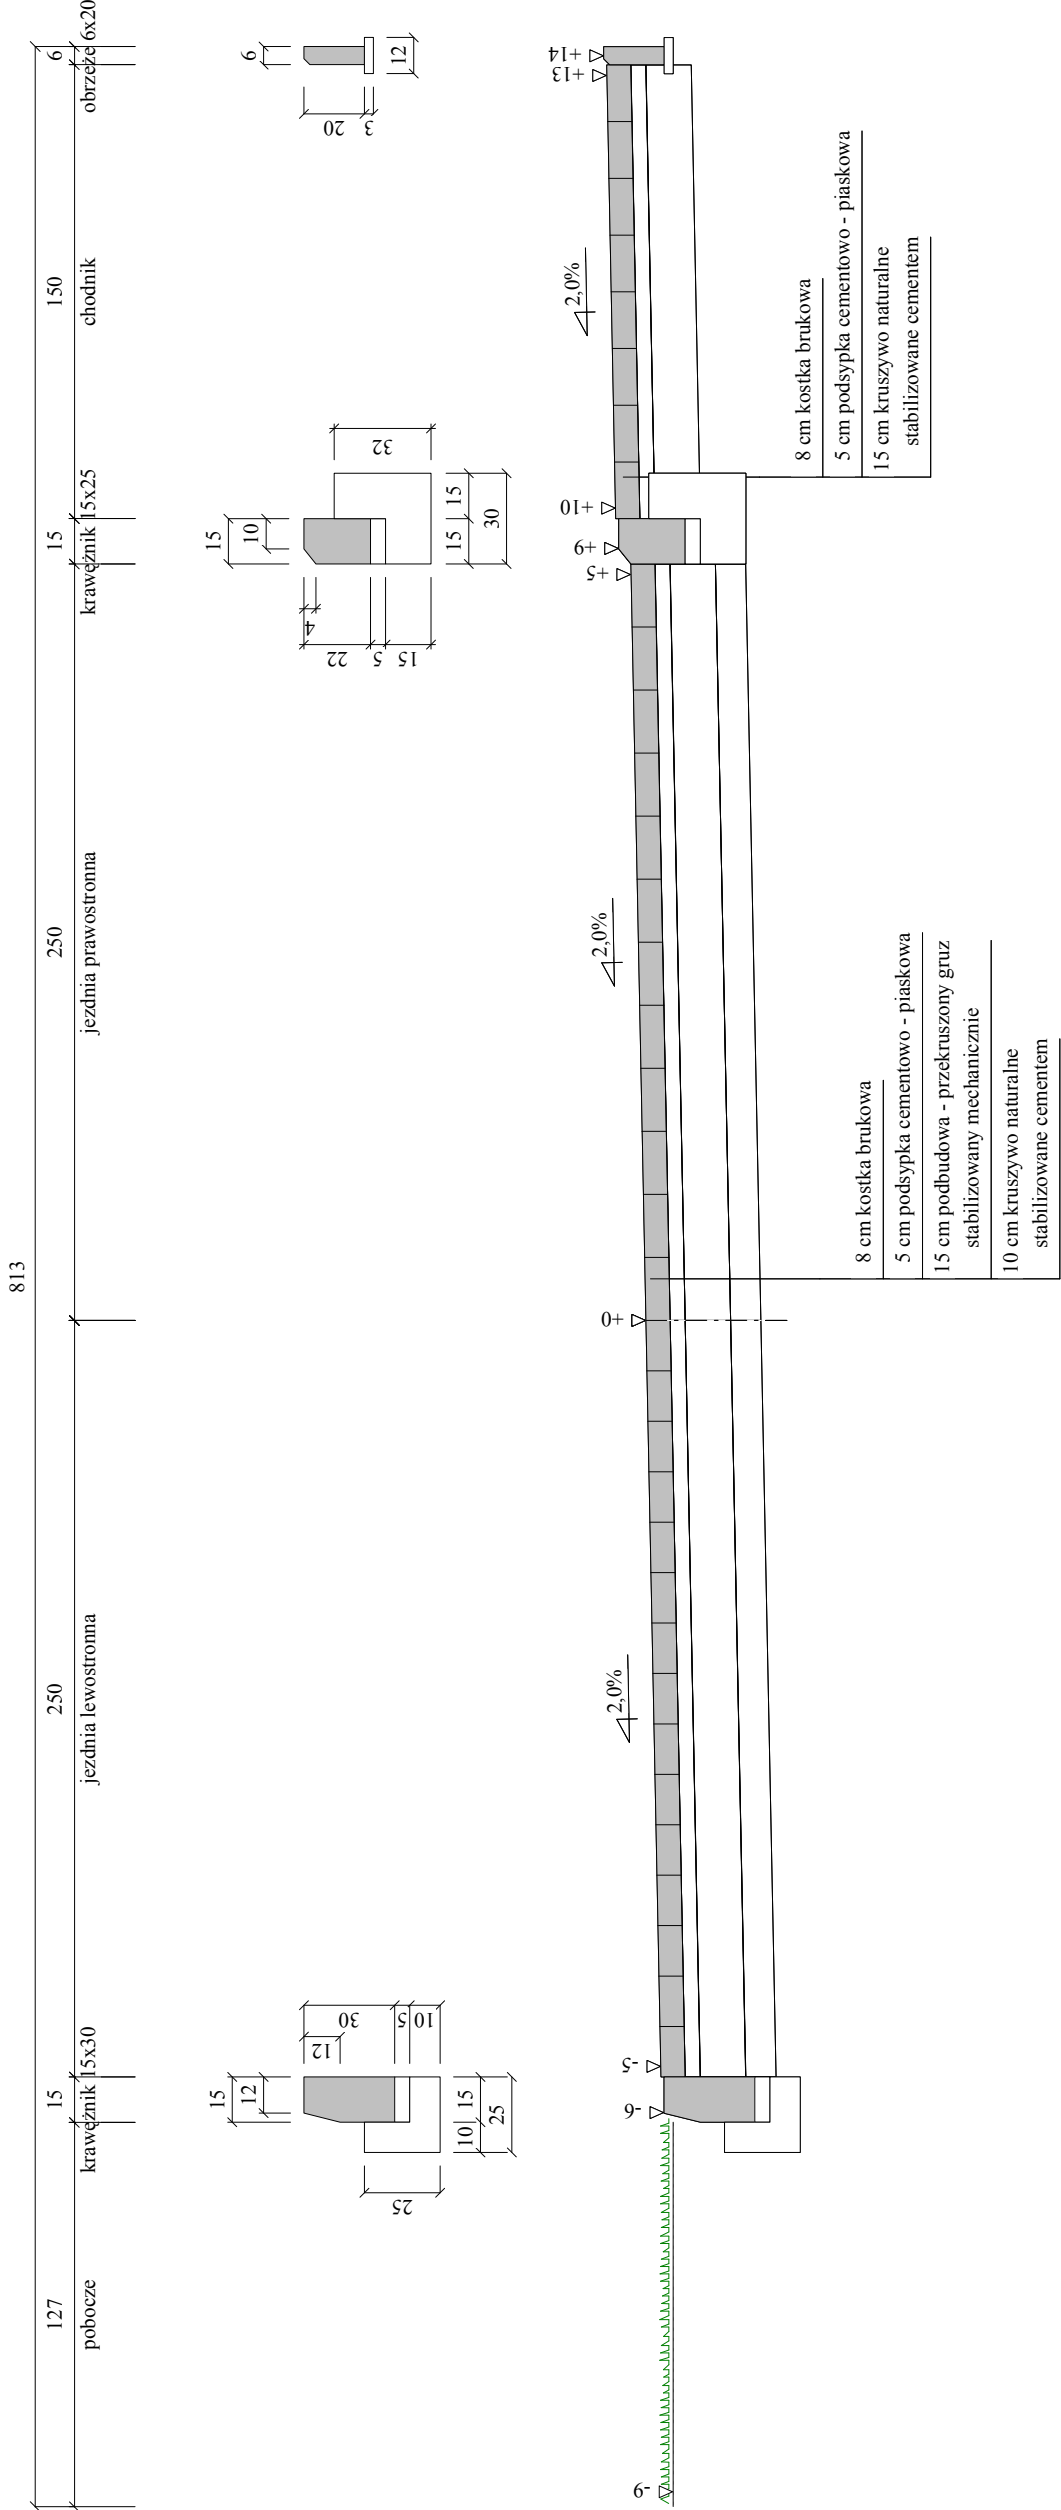

Wykonawca	Przedsiębiorstwo Inżynierii Komunalnej "PIK" - mgr inż. Krzysztof Bronisław Leniec, 12-200 Pisz, Małdanin 18A, tel. 508 265-750		
Inwestor	GMINA W PISZU		
Obiekt	Remont drogi gminnej - wjazdu na działkę nr 1139/17		
Nazwa rysunku	Przekrój normalny		Rysunek nr 3
Opracował			Załączników 1
Projektował	mgr inż. Krzysztof Leniec		Skala 1:25,25
Sprawdził	Uprawnienia		Data 20.07.2008 r.