

Skala 1:50:500

Legenda:

Teren (stan istniejący)

Niwela

Obiekt:

Remont drogi gminnej - wjazdu na działkę 1137/19


P.P. 111,00 m npm

ODLEGŁOŚCI (Y)

PIKIETAŻ

0+000

0+000

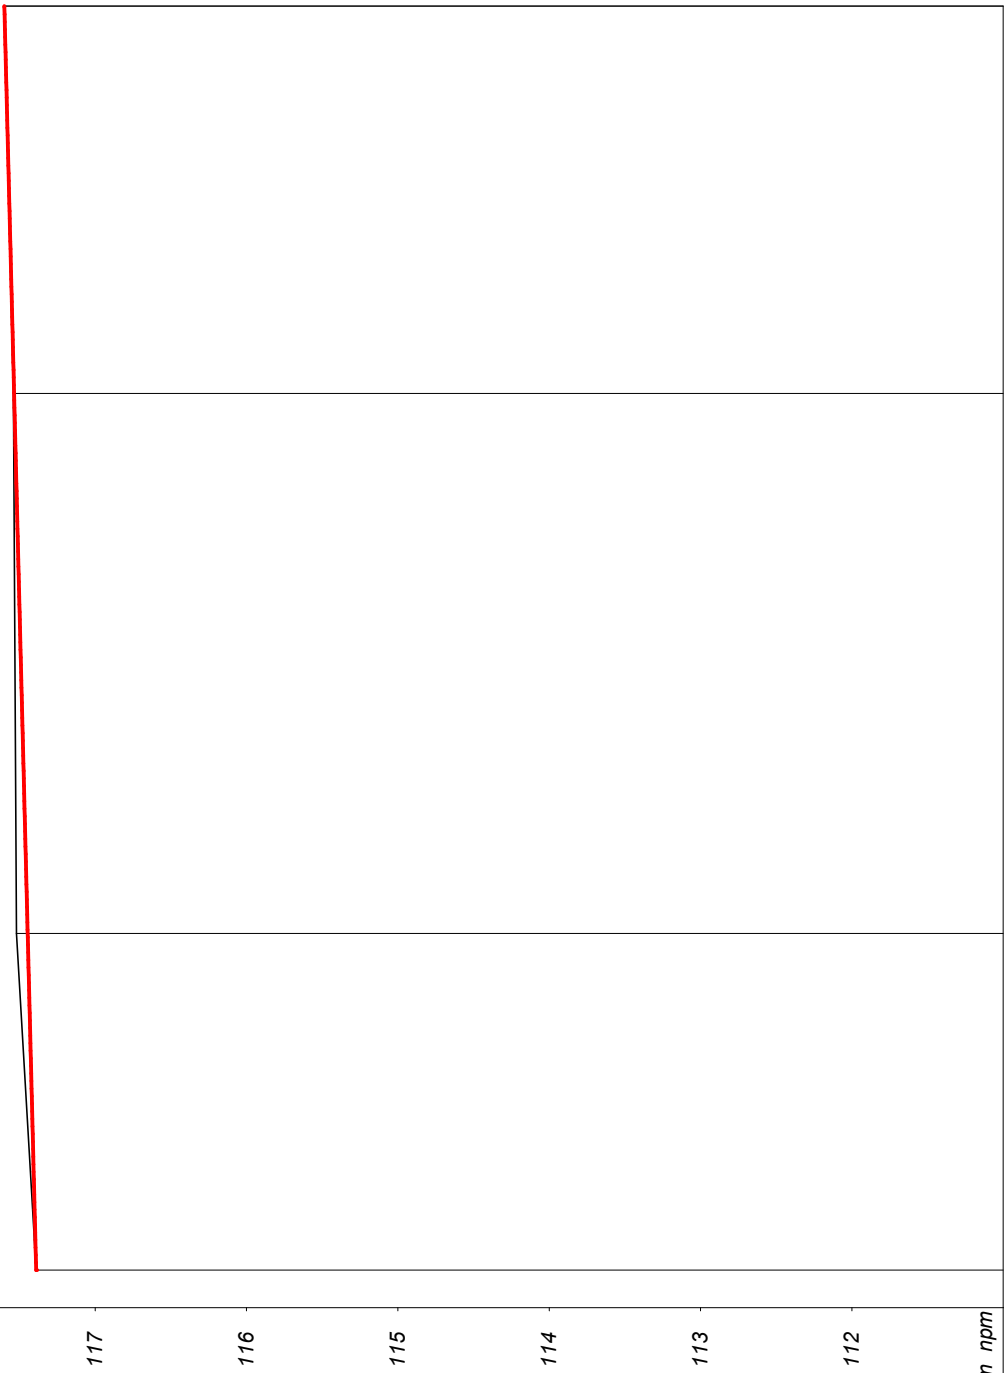

Wykonawca	Przedsiębiorstwo Inżynierii Komunalnej "PIK" - mgr inż. Krzysztof Bronisław Leniec, 12-200 Pisz, Maldanin 18A, tel. 508 265-750		
Inwestor	GMINA W PISZU	Umowa	
Obiekt	Remont drogi gminnej - wjazdu na działkę 1137/19		
Nazwa rysunku	Przekrój podłużny	Rysunek nr 2	
Opracował	mgr inż. Krzysztof Leniec		
Projektował	mgr inż. Krzysztof Leniec	SUW - 16/91	
Sprawdził			Data 20.07.2008 r.