




konstrukcja dachu – istniejąca  
deski: 2,5cm  
papa wieżebnego krycia  
kontroły 4x5cm  
łaty 4x5cm  
dachówka ceramiczna:  
RUPP CERAMIKA Syrius 13 (cegłany)

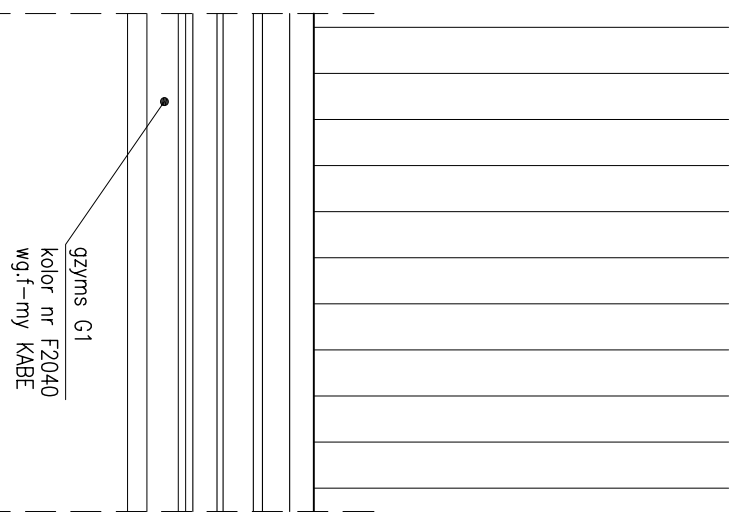


rynna stalowa ocynk. Ø150  
RAL 7004 (lub podobny kolor szary)  
rura spustowa ocynk. Ø150  
RAL 7004 (lub podobny kolor szary)  
z istniejącego gzymsu usunąć stare powłoki malarskie za pomocą pasty rozpuszczalnikowej i zabezpieczyć preparatem wzmacniającym podłoże

OCEPLENIE BUDYNKU  
warstwa zaprawy klejono-szpachlowej  
płyta termoizolacyjna ze styropianu EPS70 z zakładem 12cm  
warstwa zbrojąca: zaprawa klejono-szpachlowa z zaciągniętą siatką z włókna szklanego  
wyprawa z ciekłokrystalicznego tynku strukturalnego: preparat granulujący  
tynk okryłowy  
kolor nr F1190 wg f-my KABE, lub  
kolor nr 31311 wg. f-my STO  
grundatura – 1,0mm

### MOTYWY DEKORACYJNE 1:15

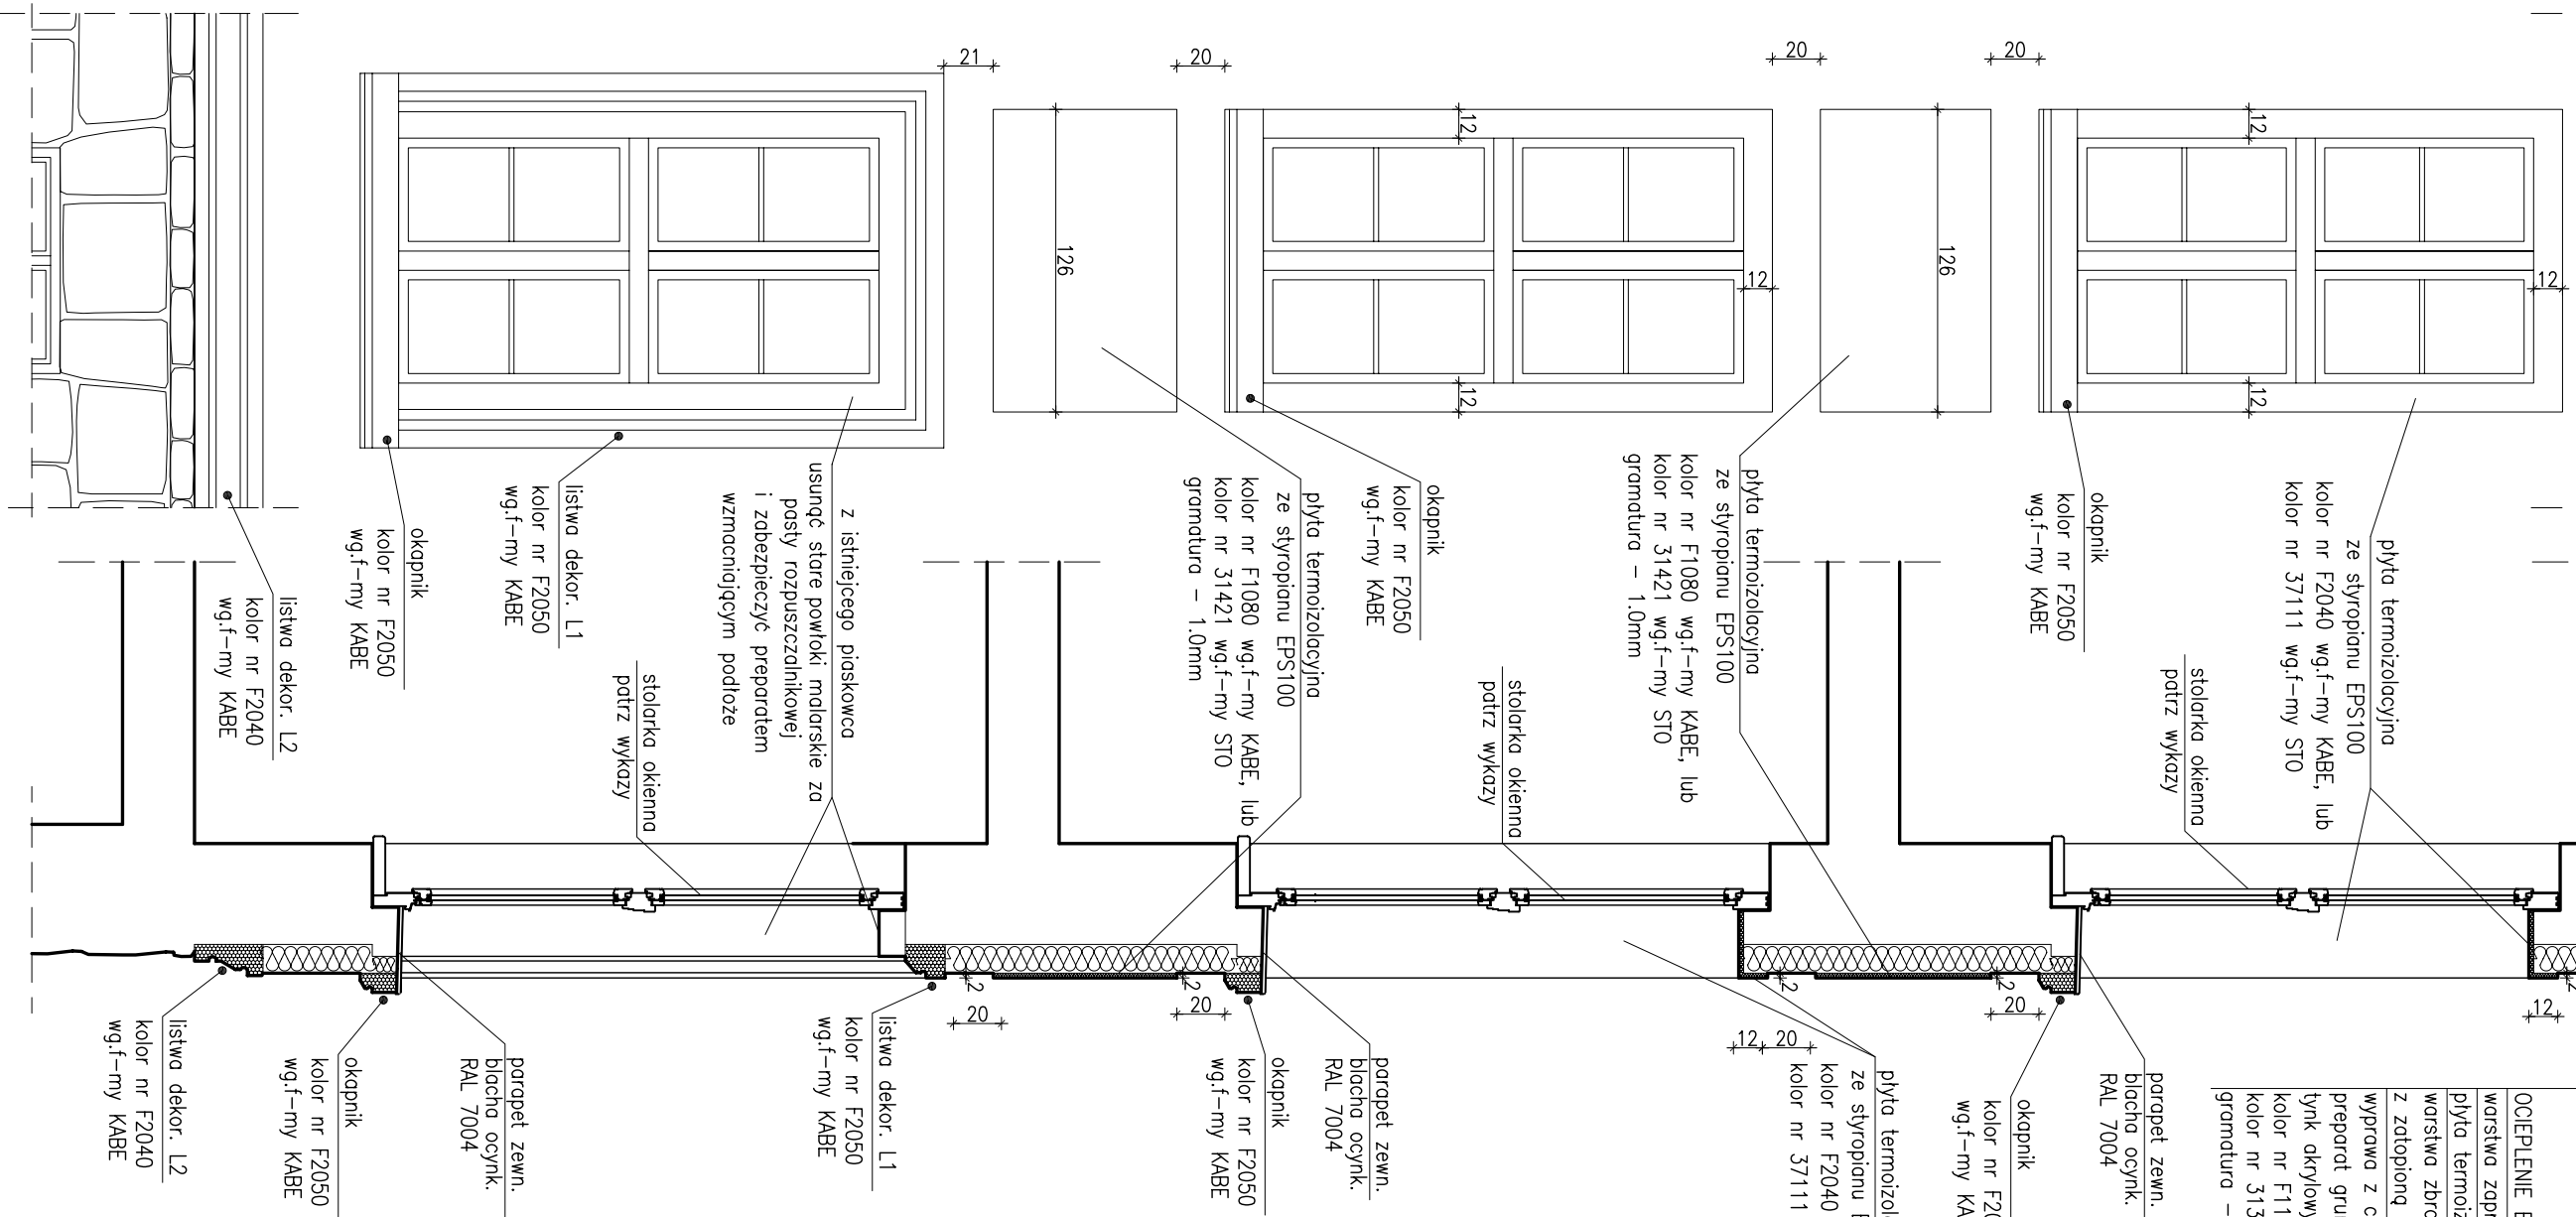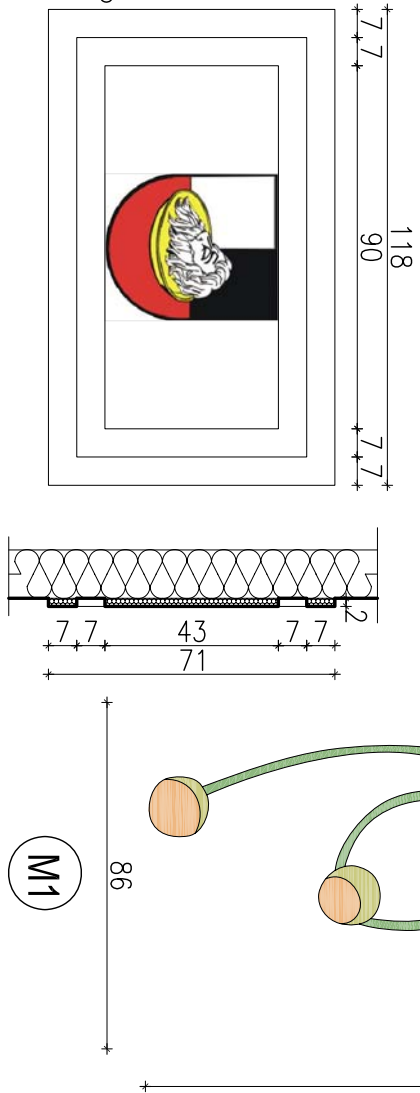

### SCHEMATY SZTUKATERII ELEWACYJNEJ 1:10

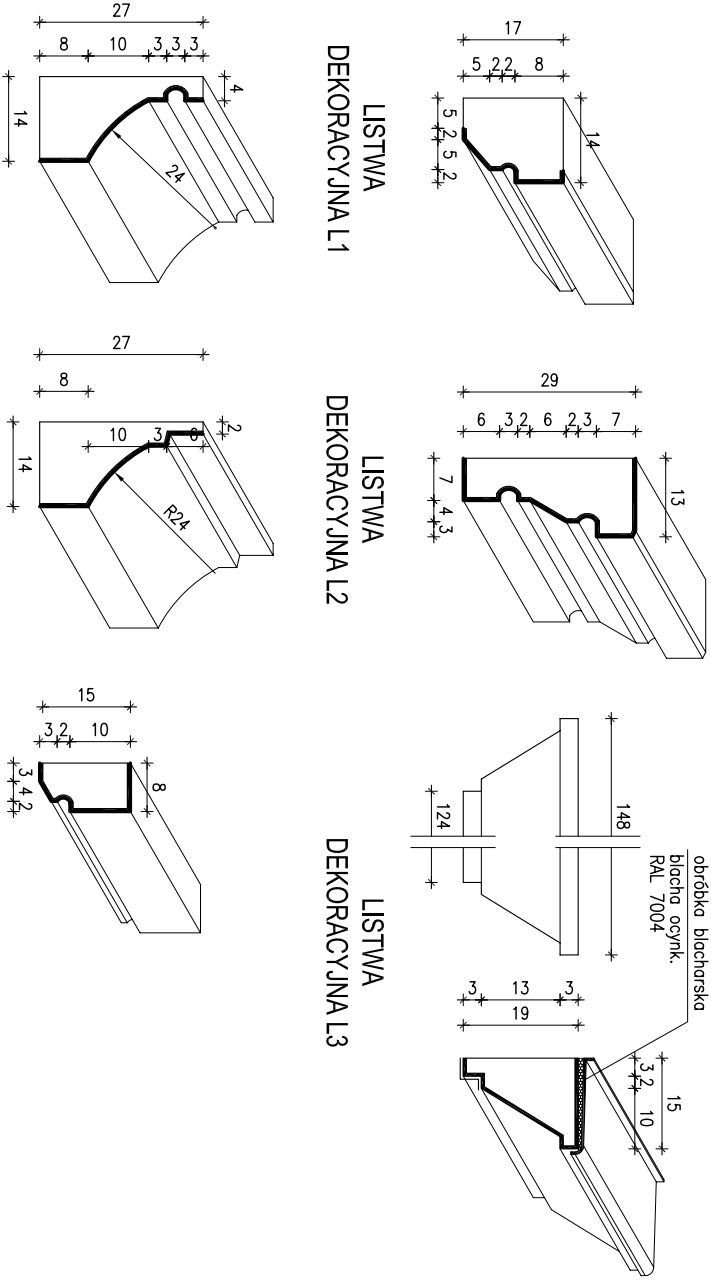

SZTUKATERIA STYROPIANOWA EPS100  
POWŁOKA POLIMEROWO – KWARCOWA  
KOLORYSTYKA  
GZYMIS G1, G2, LISTWA DEKOR. L2, L3 – KOLOR nr F2040 wg. f-my KABE, lub KOLOR nr 37111 wg. f-my STO  
OKAPNIKI, LISTWA DEKOR. L1 – KOLOR nr F2050 wg f-my KABE, lub KOLOR nr 37109 wg f-my STO  
GZYMIS G2 ZNAJDUJĘ SIĘ NAJNIEŻYJMI PARTIAMI BUDYNKU NA ELEWACJI C I D  
SZTUKATERIE, MOCOWAĆ DO PODŁOŻA ZA POMOCĄ KOŁKÓW ROZPOROWYCH

### WIDOK I PRZESZKŁA PRZESZCIANIE BUDYNKU 1:25

<b>MT</b> TUPINIA ul. Trzcińska 1 s.12-200 Pisz tel.: 061 424 00 03, tel.: 061 424 00 03, 067 966 151 NIP: 664 922 79 11 s. REGON: 280130624		nr rysunku 4	
inwestor: Gmina Pisz	adres: ul. Głowacka 5, 12-200 Pisz	data: XI - 07	
projekt: TERMODERNAIZACJA BUDYNKU URZĘDU MIEJSKIEGO W PISZU wraz z remontem dachu		tytuł: PROJEKT BUDOWLANY	
nazwa rys.: DETALE ELEWACJI		skala: 1:25, 20, 10	
projektant: arch. M. TOMASZ LUPINSKI	opracował: upr. 12005 OL		