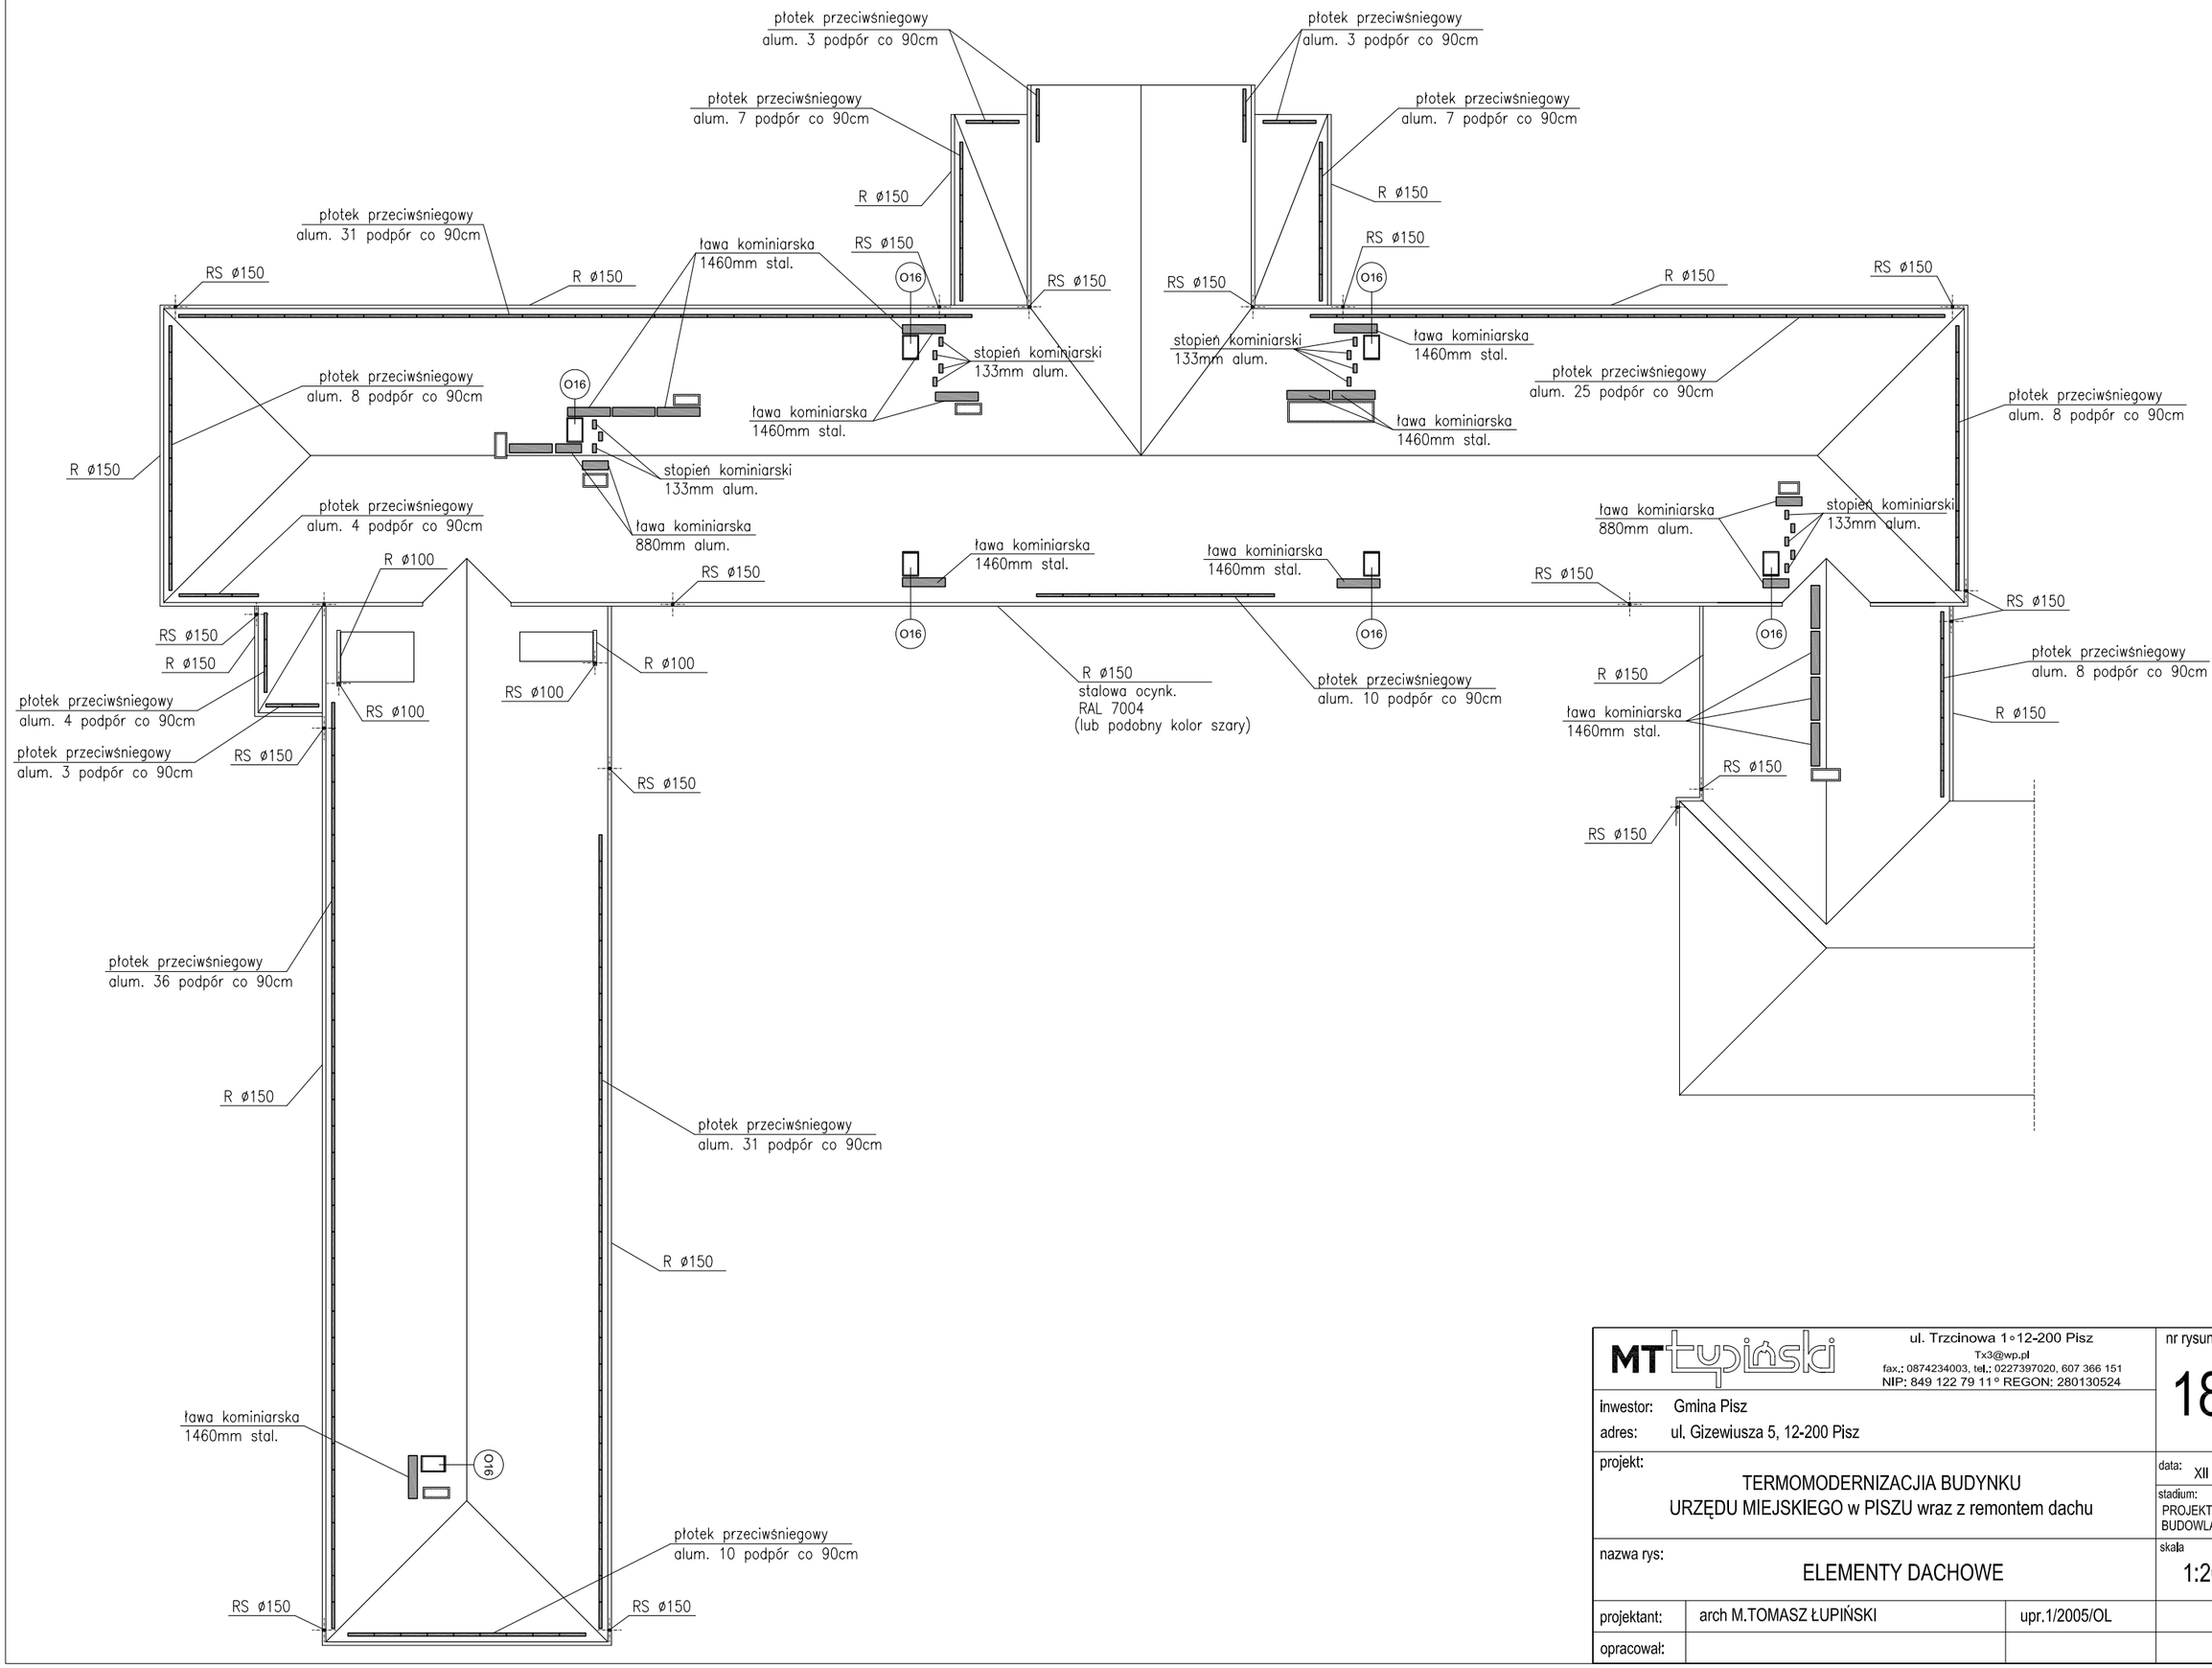


| | | | |
|---|---|---|---|
| MT typiński | ul. Trzcinowa 1◦12-200 Pisz<br>Tx3@wp.pl<br>fax.: 0874234003, tel.: 0227397020, 607 366 151<br>NIP: 849 122 79 11◦ REGON: 280130524 | | nr rysunku<br>18Z |
| inwestor: Gmina Pisz<br>adres: ul. Gizewiusza 5, 12-200 Pisz | | | |
| projekt:<br>TERMOMODERNIZACJIA BUDYNKU<br>URZĘDU MIEJSKIEGO w PISZU wraz z remontem dachu | | | data: XII - 08<br>stadium: PROJEKT BUDOWLANY |
| nazwa rys:<br>ELEMENTY DACHOWE | | | skala<br>1:200 |
| projektant: | arch M.TOMASZ ŁUPIŃSKI | upr.1/2005/OL | |
| opracował: | | | |