L E G E N D A

JEZDNIA BITUMICZNA

JEZDNIA Z KOSTKI BETONOWEJ

ZJAZDY Z KOSTKI BETONOWEJ

CHODNIK

ŚCIEŻKA ROWEROWA
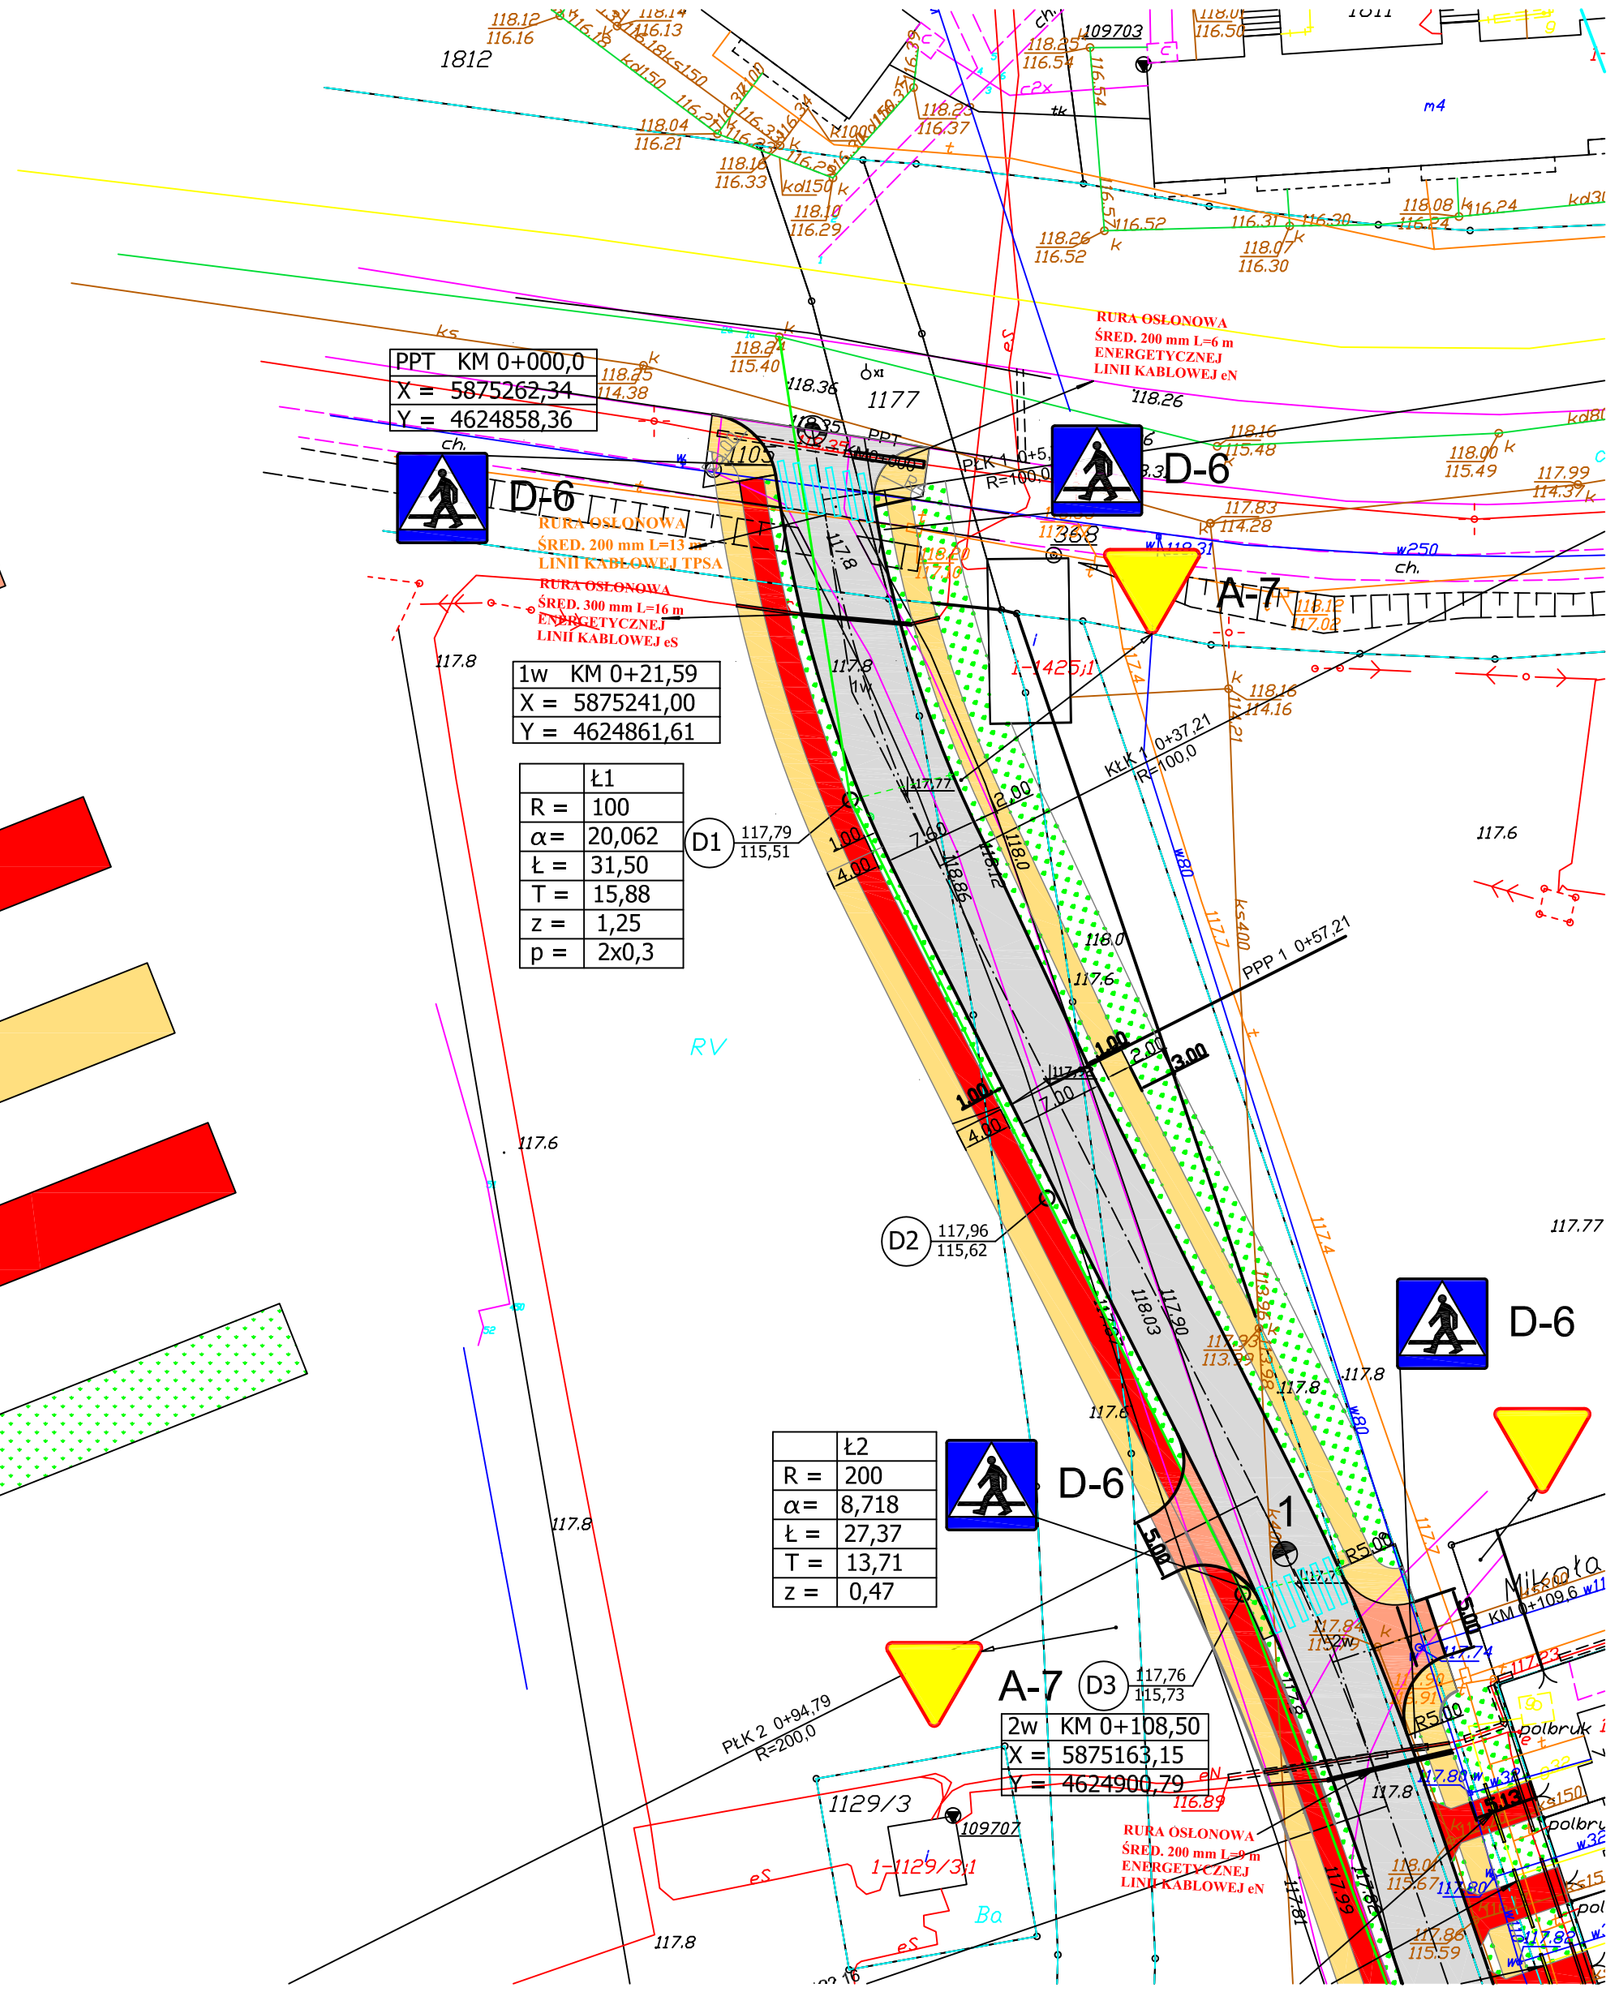
TRAWNIKI