





Dane wczytano z pliku: C:\Documents and Settings\XP\Moje dokumenty\77\Dora7\Pisańskiego.txt

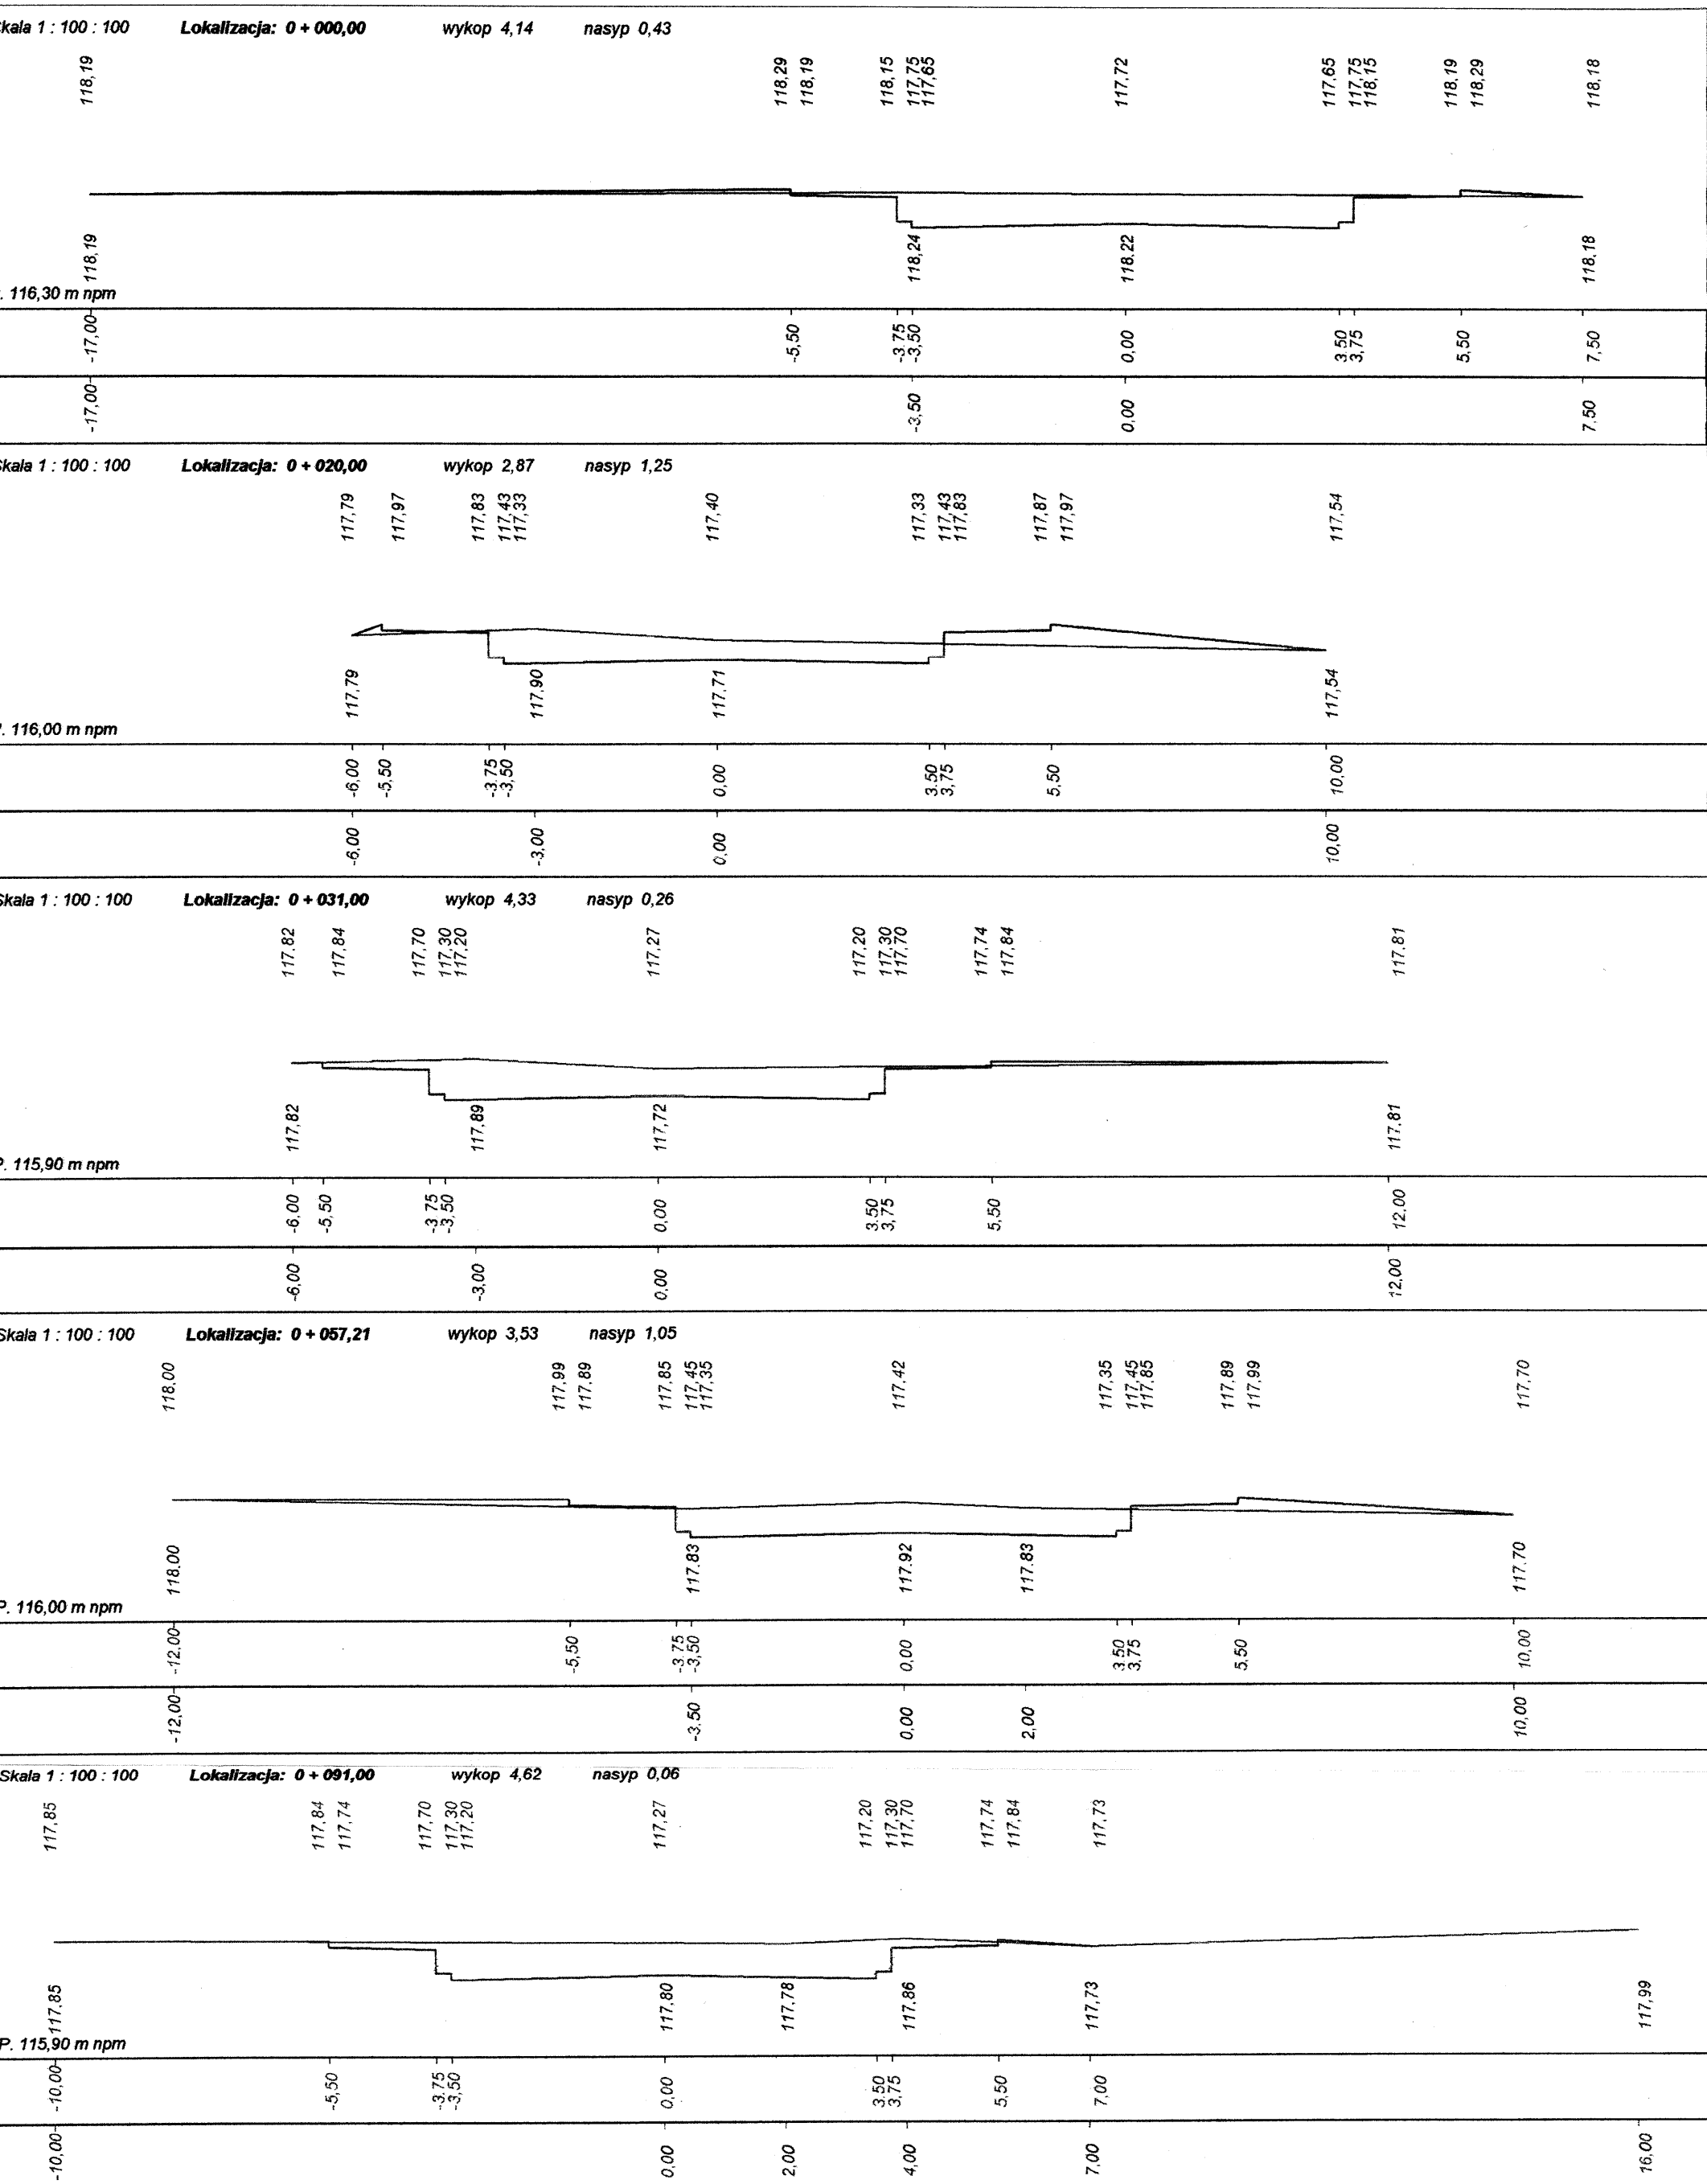


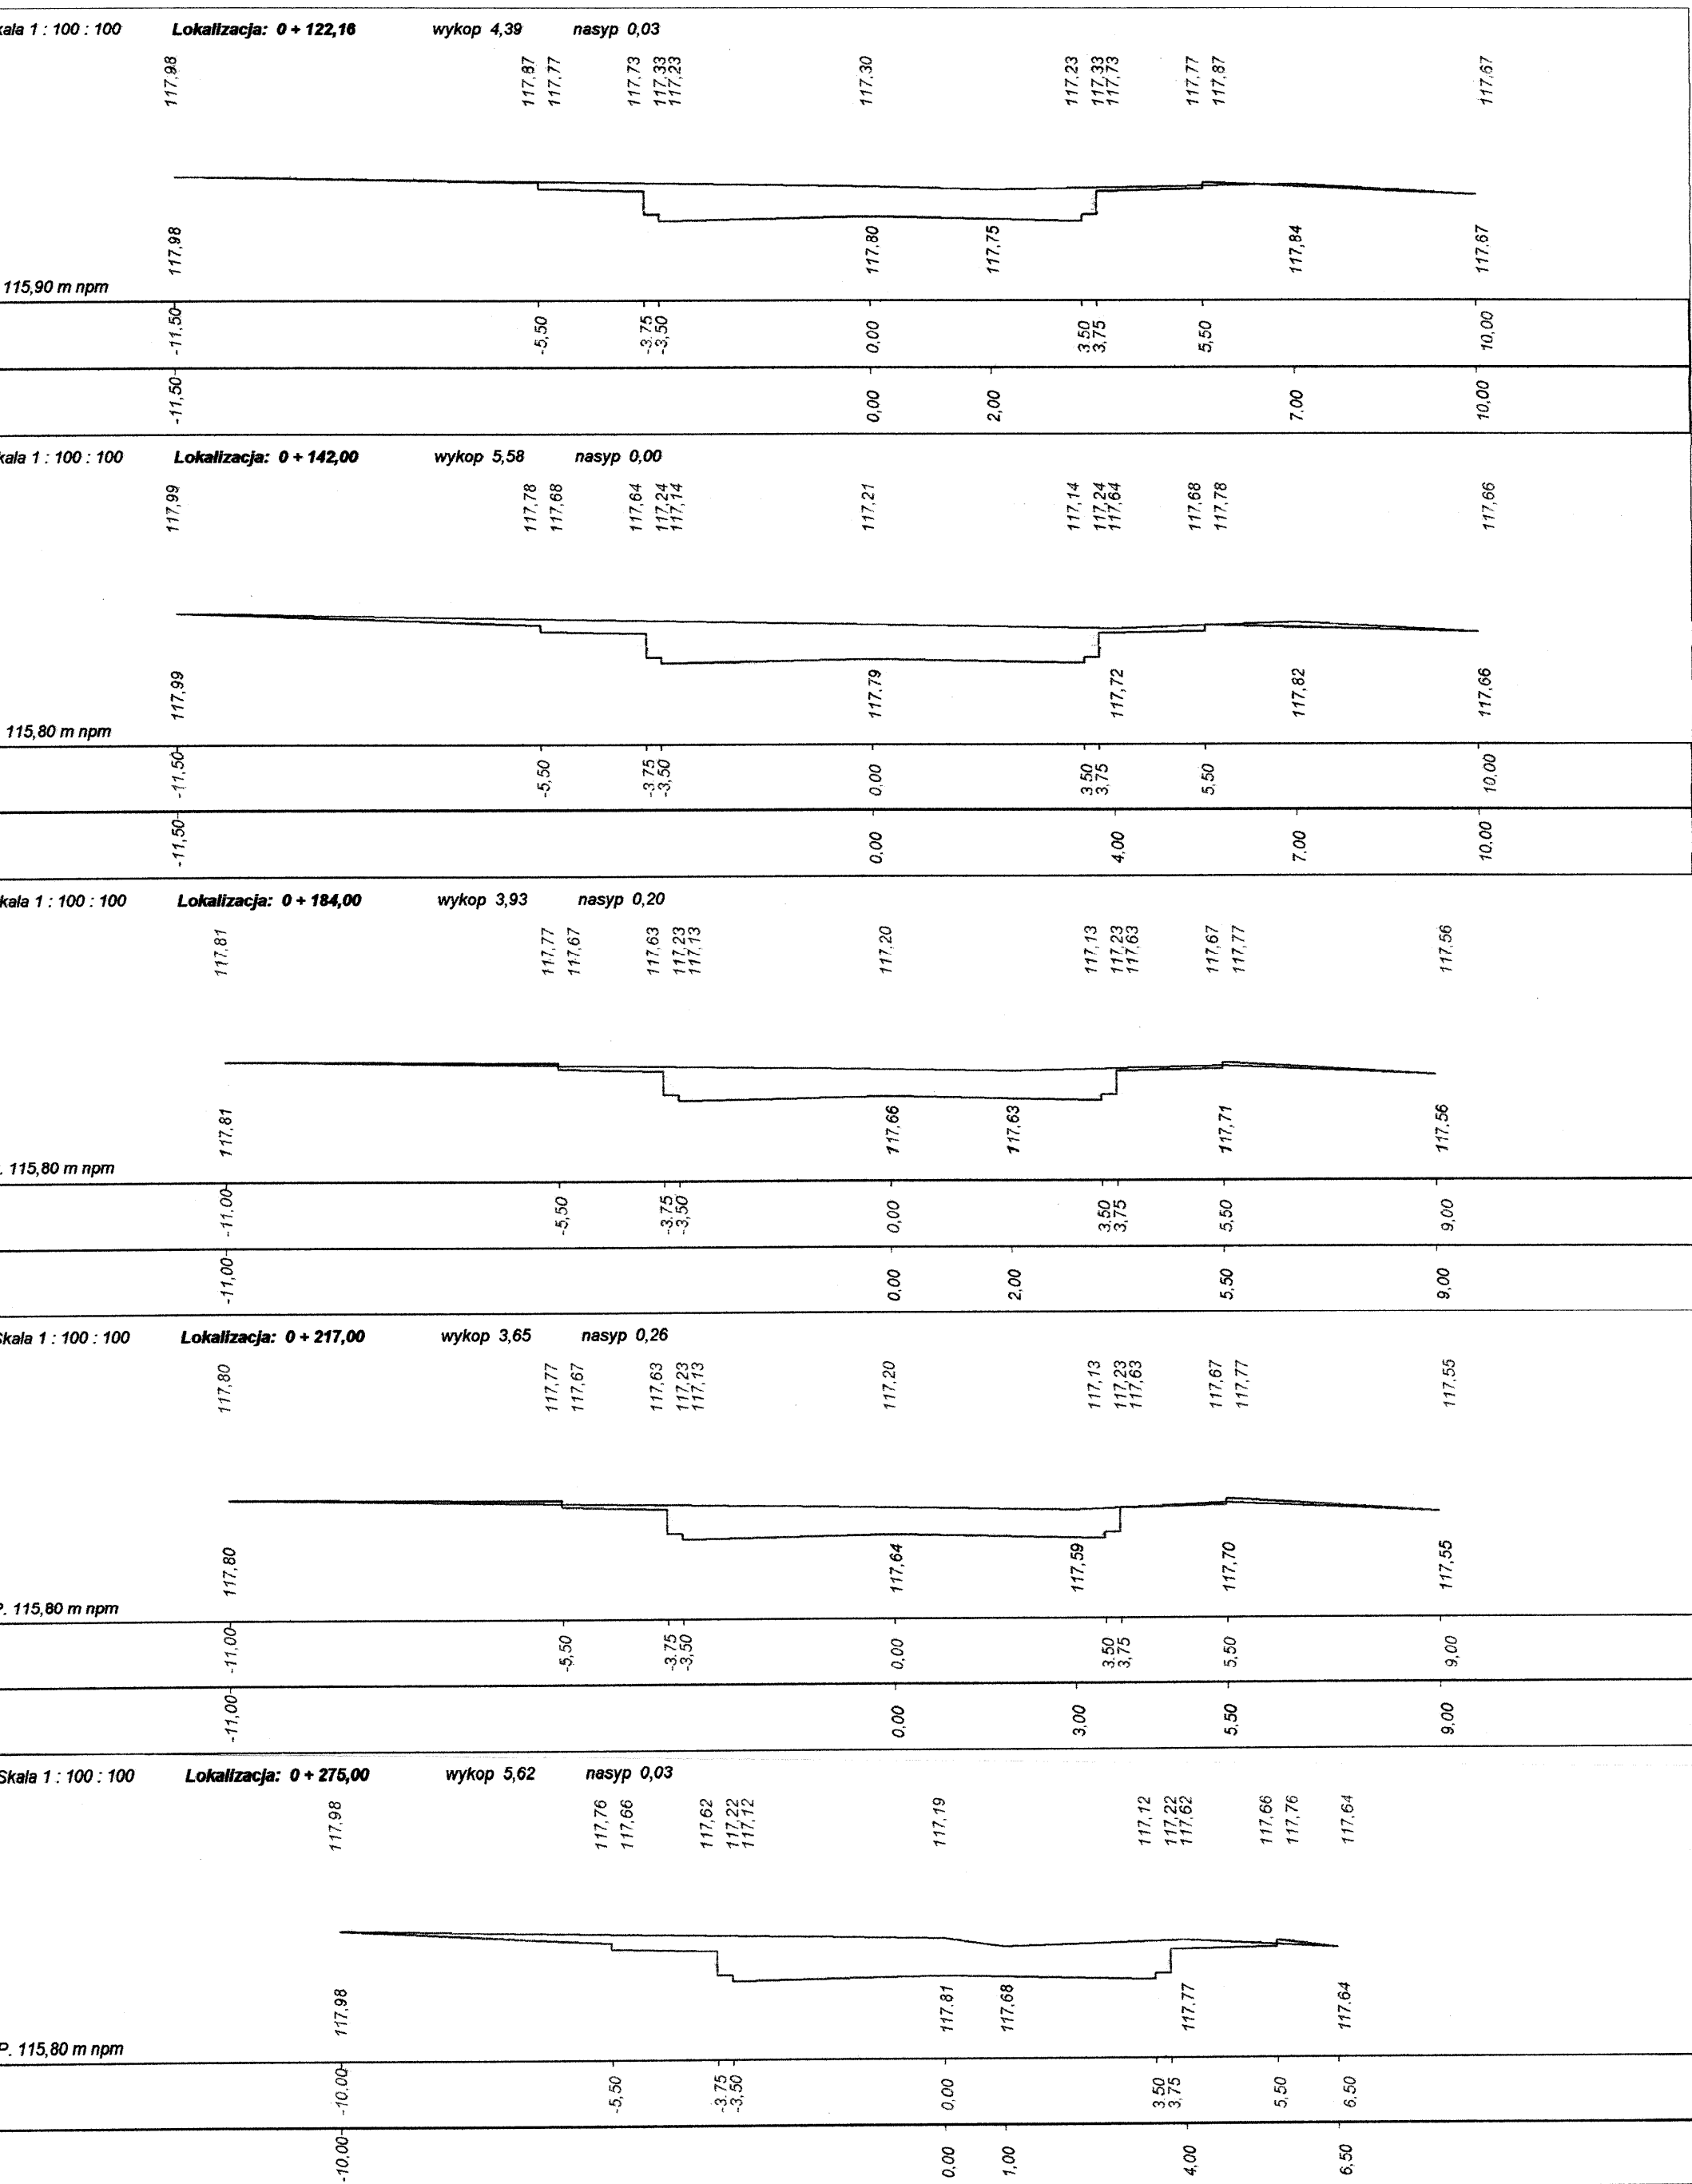

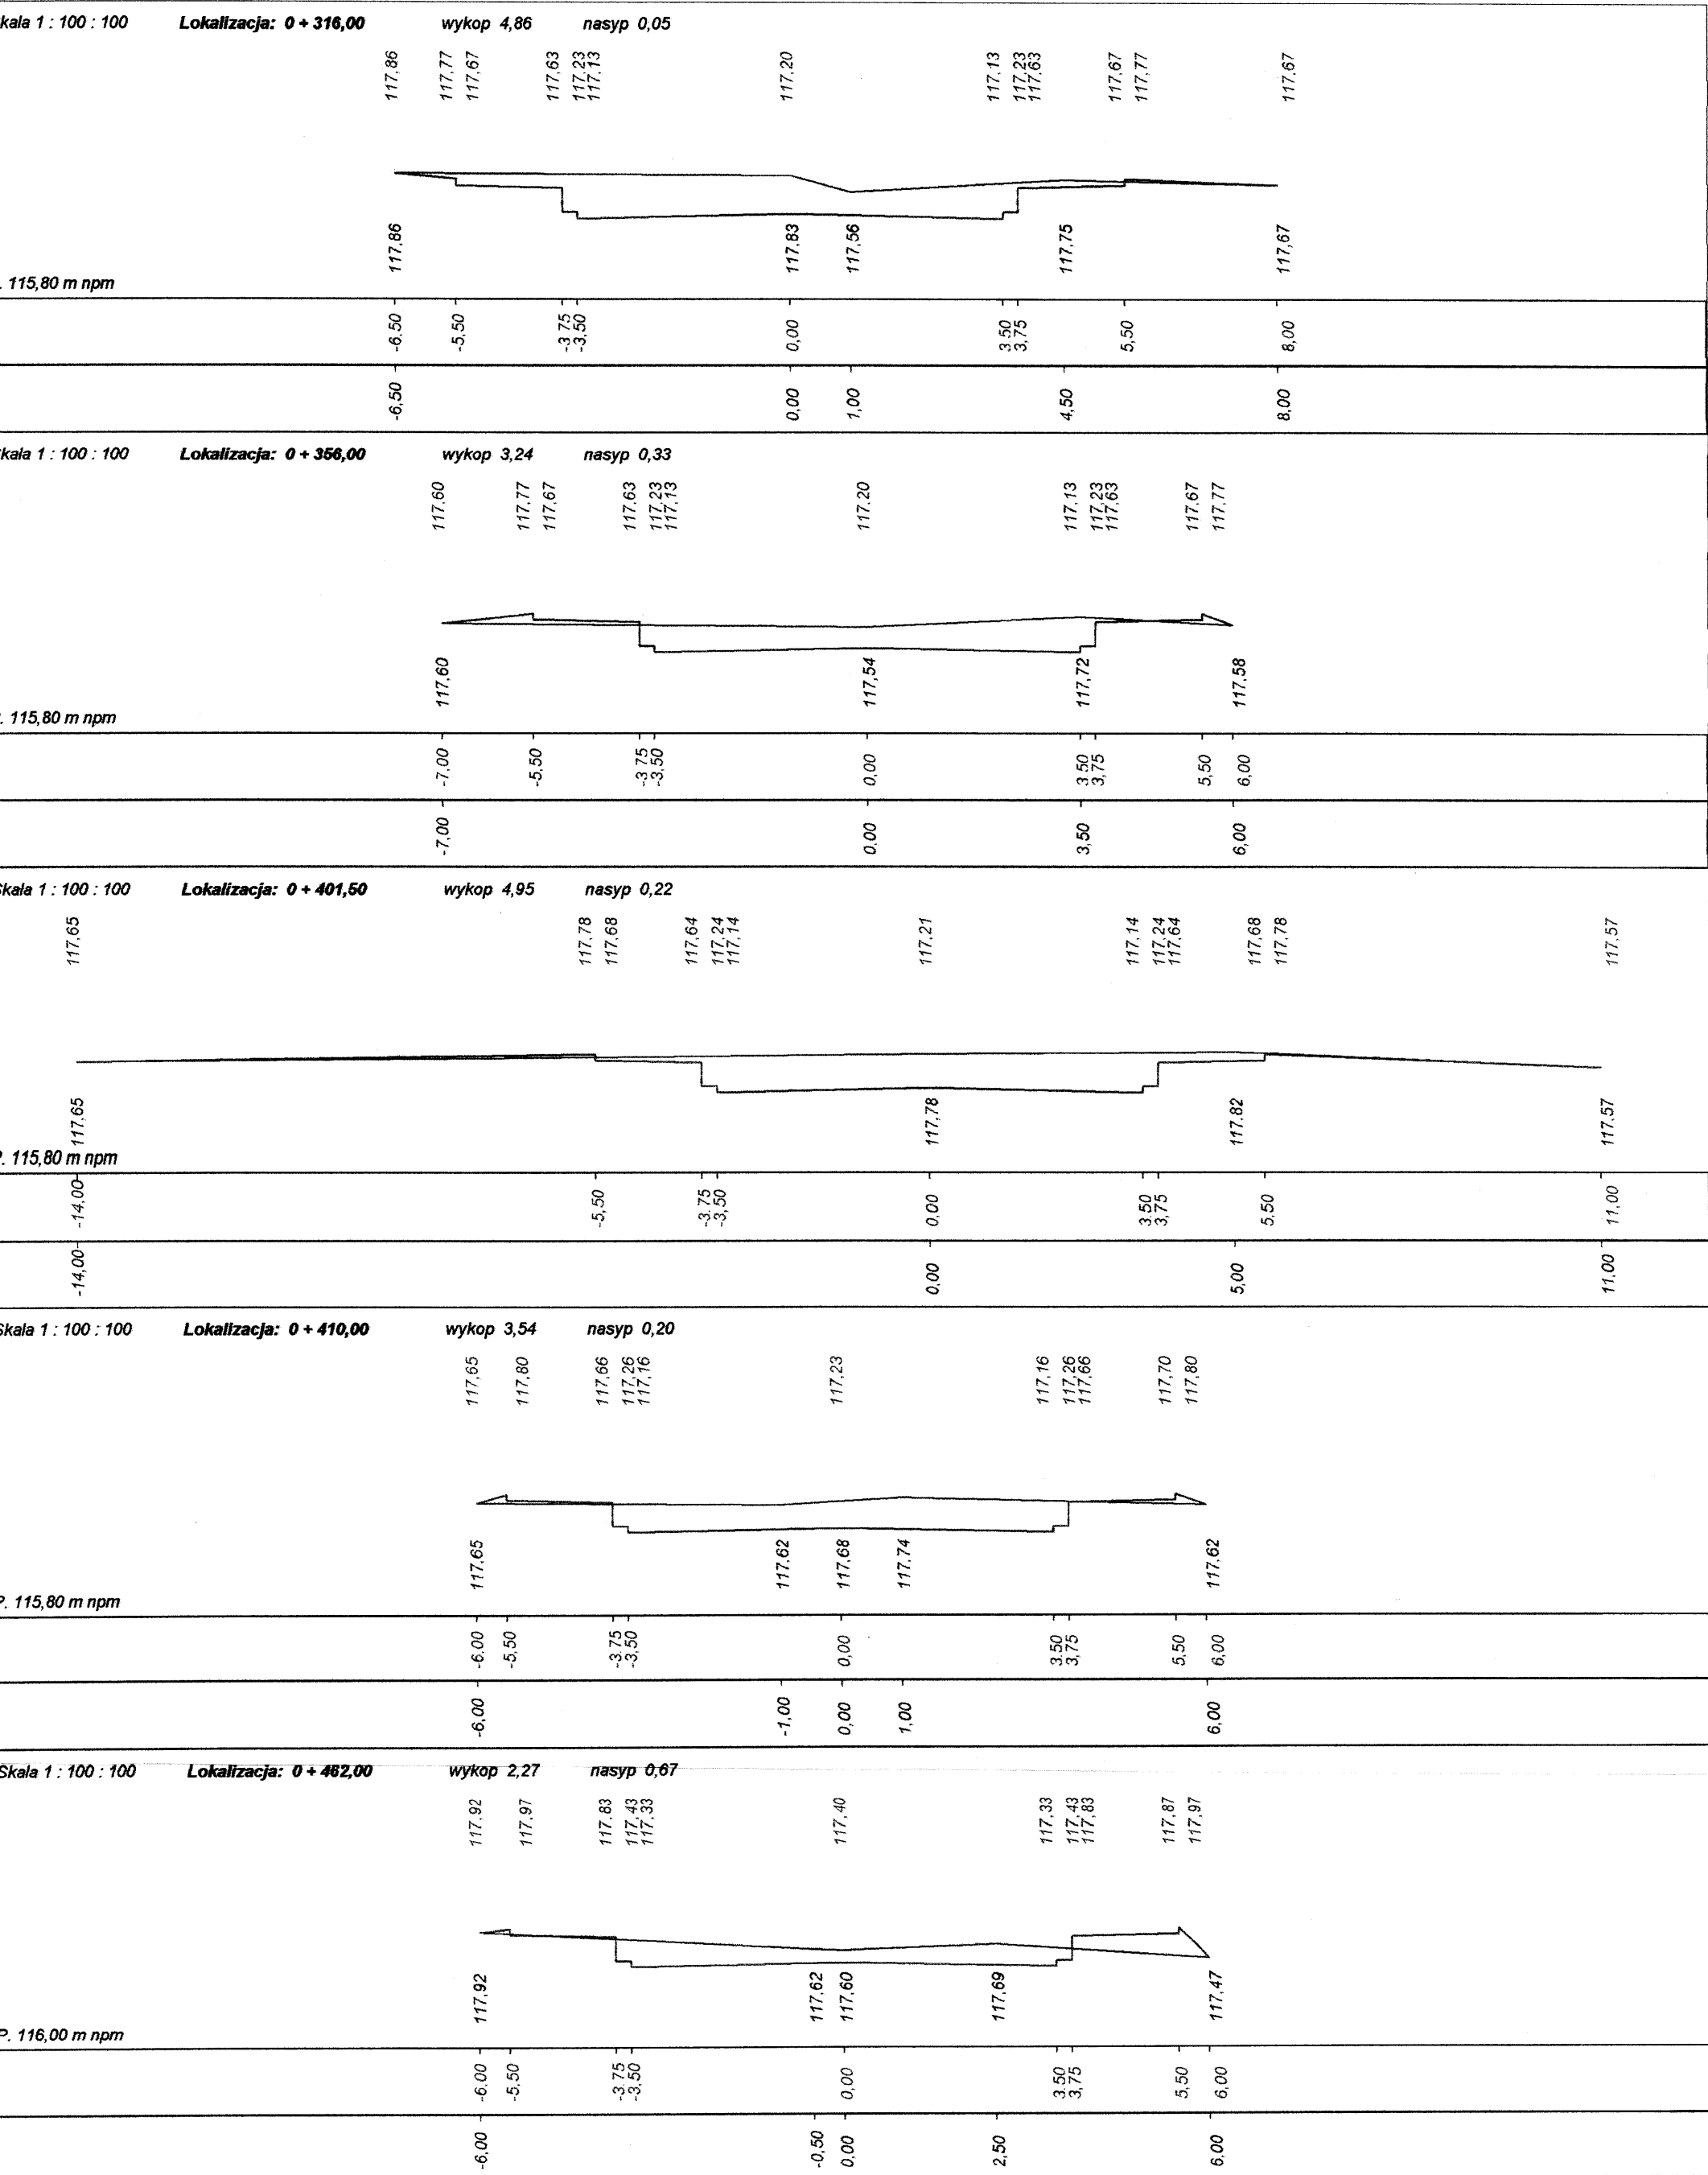


Dane wczytano z pliku: C:\Documents and Settings\XP\Moje dokumenty\177\Dora\1\Pisańskiego.txt

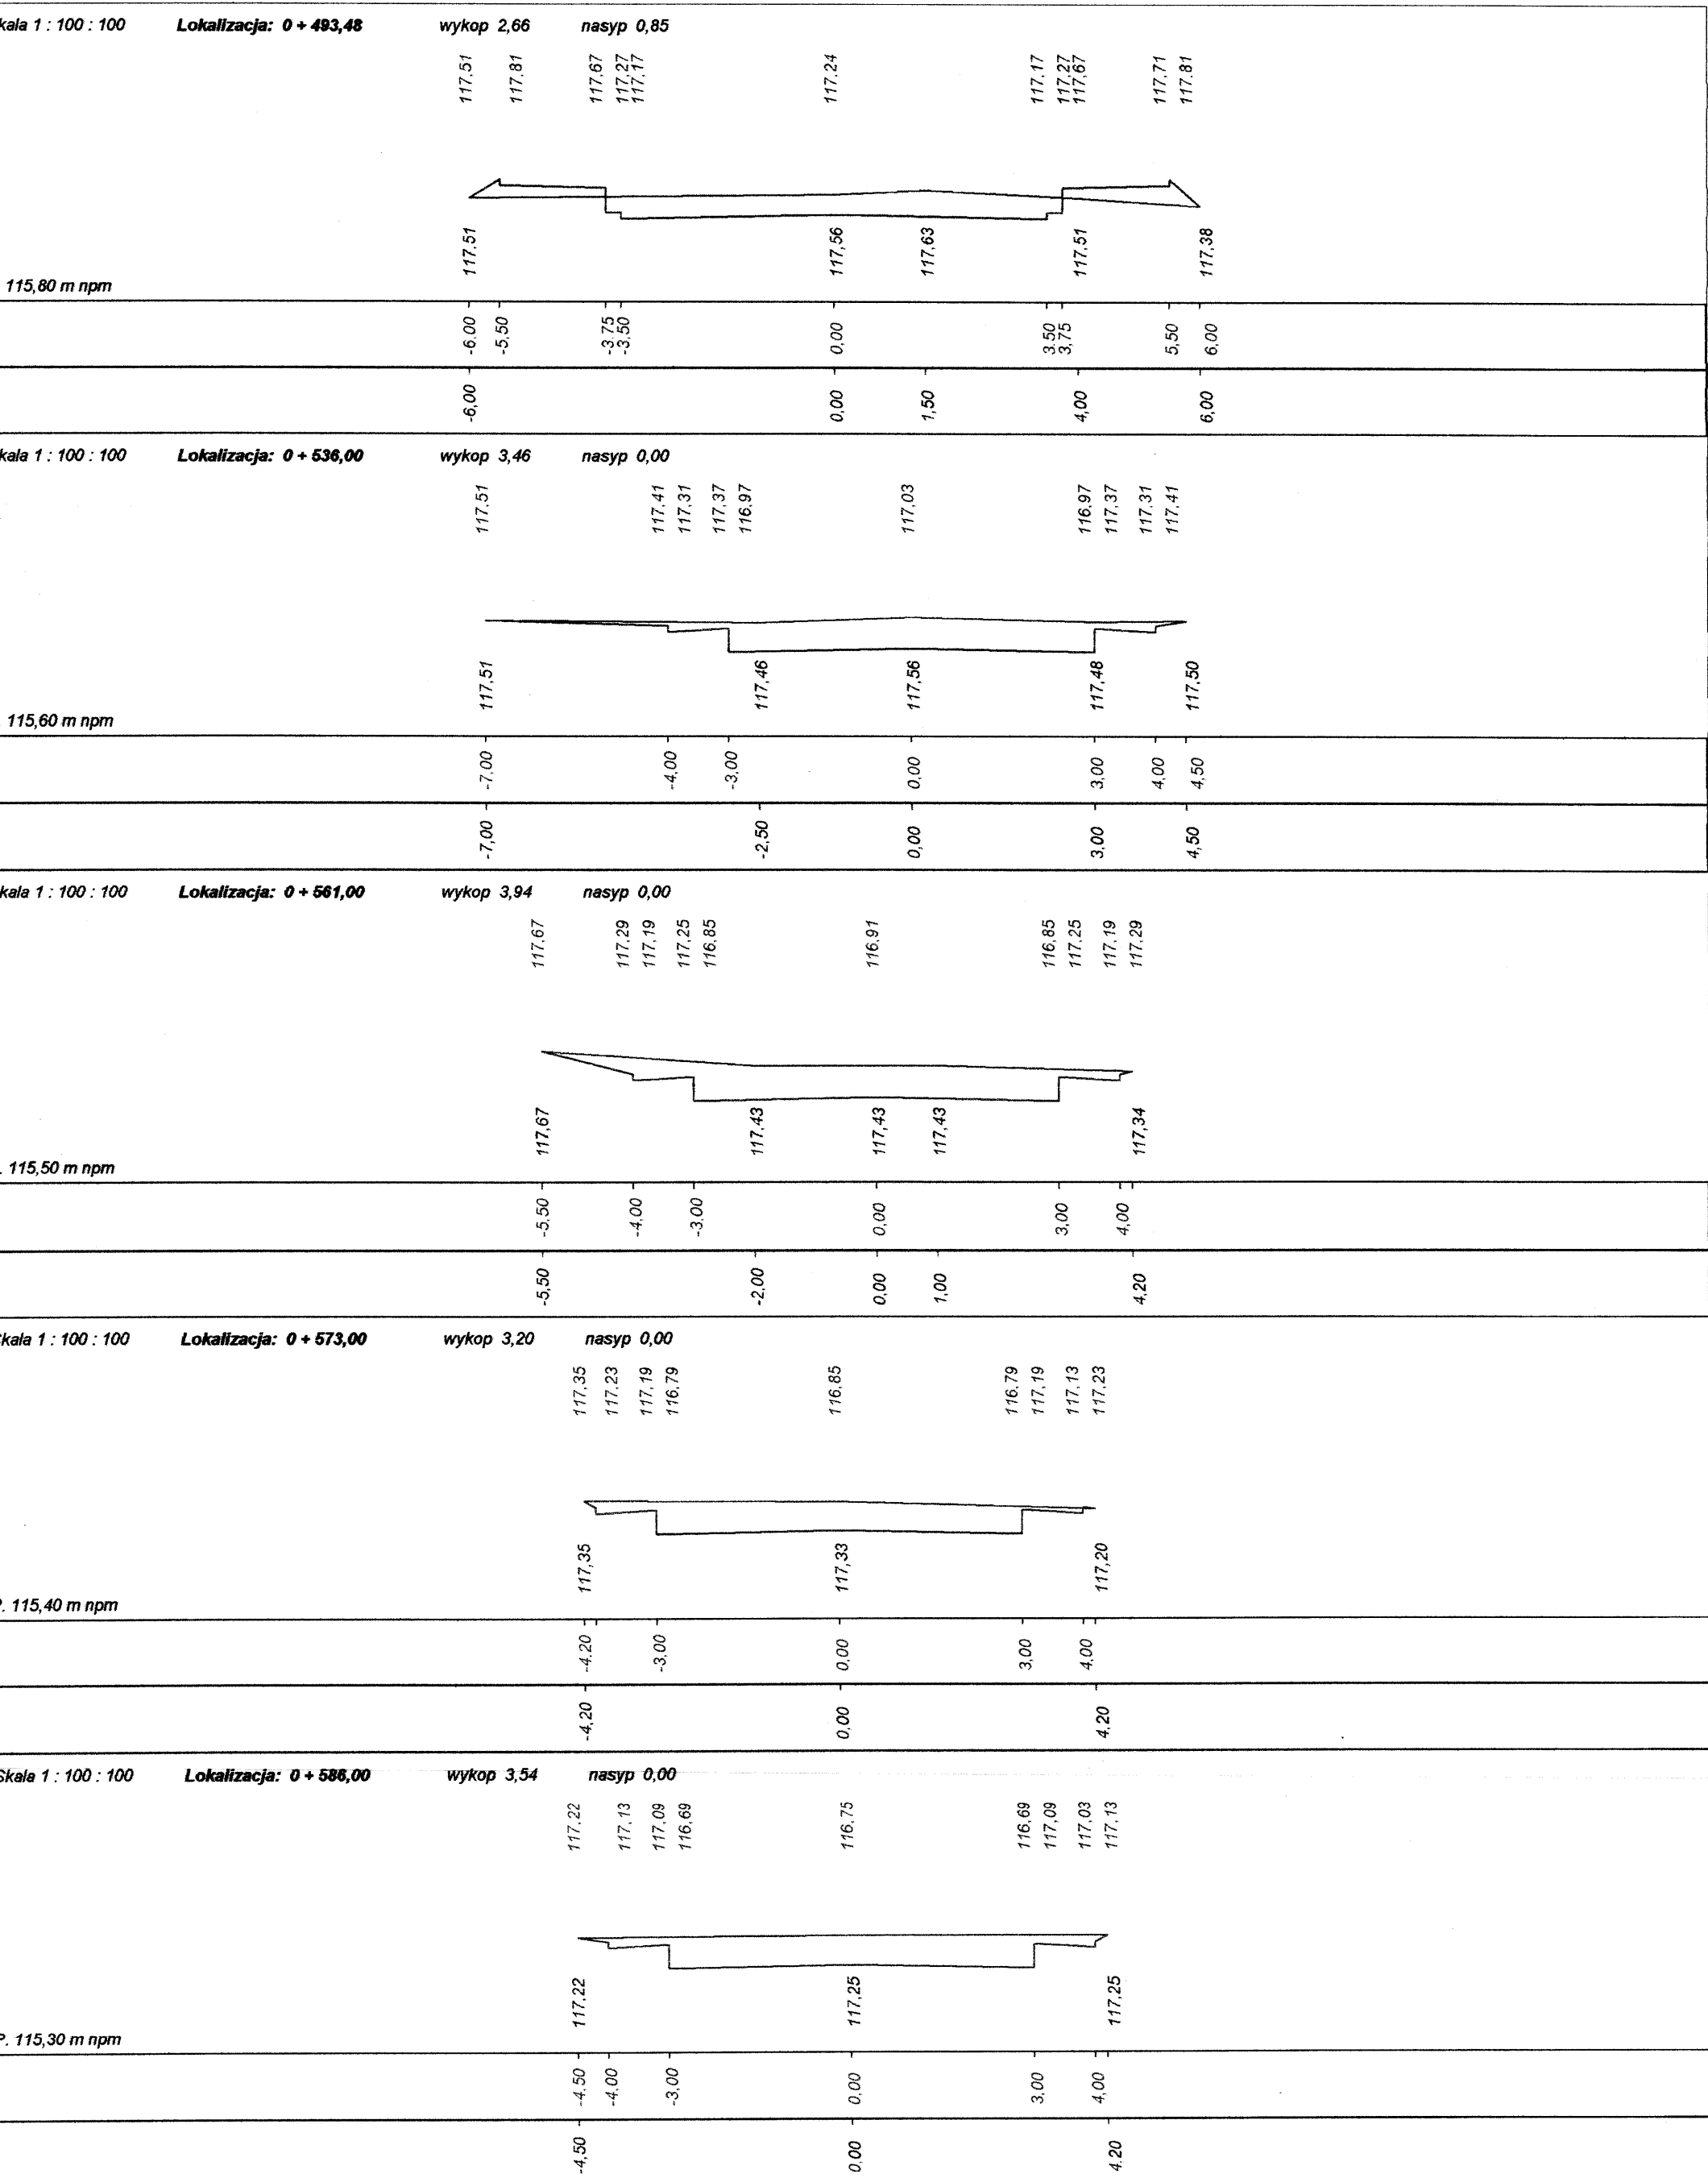


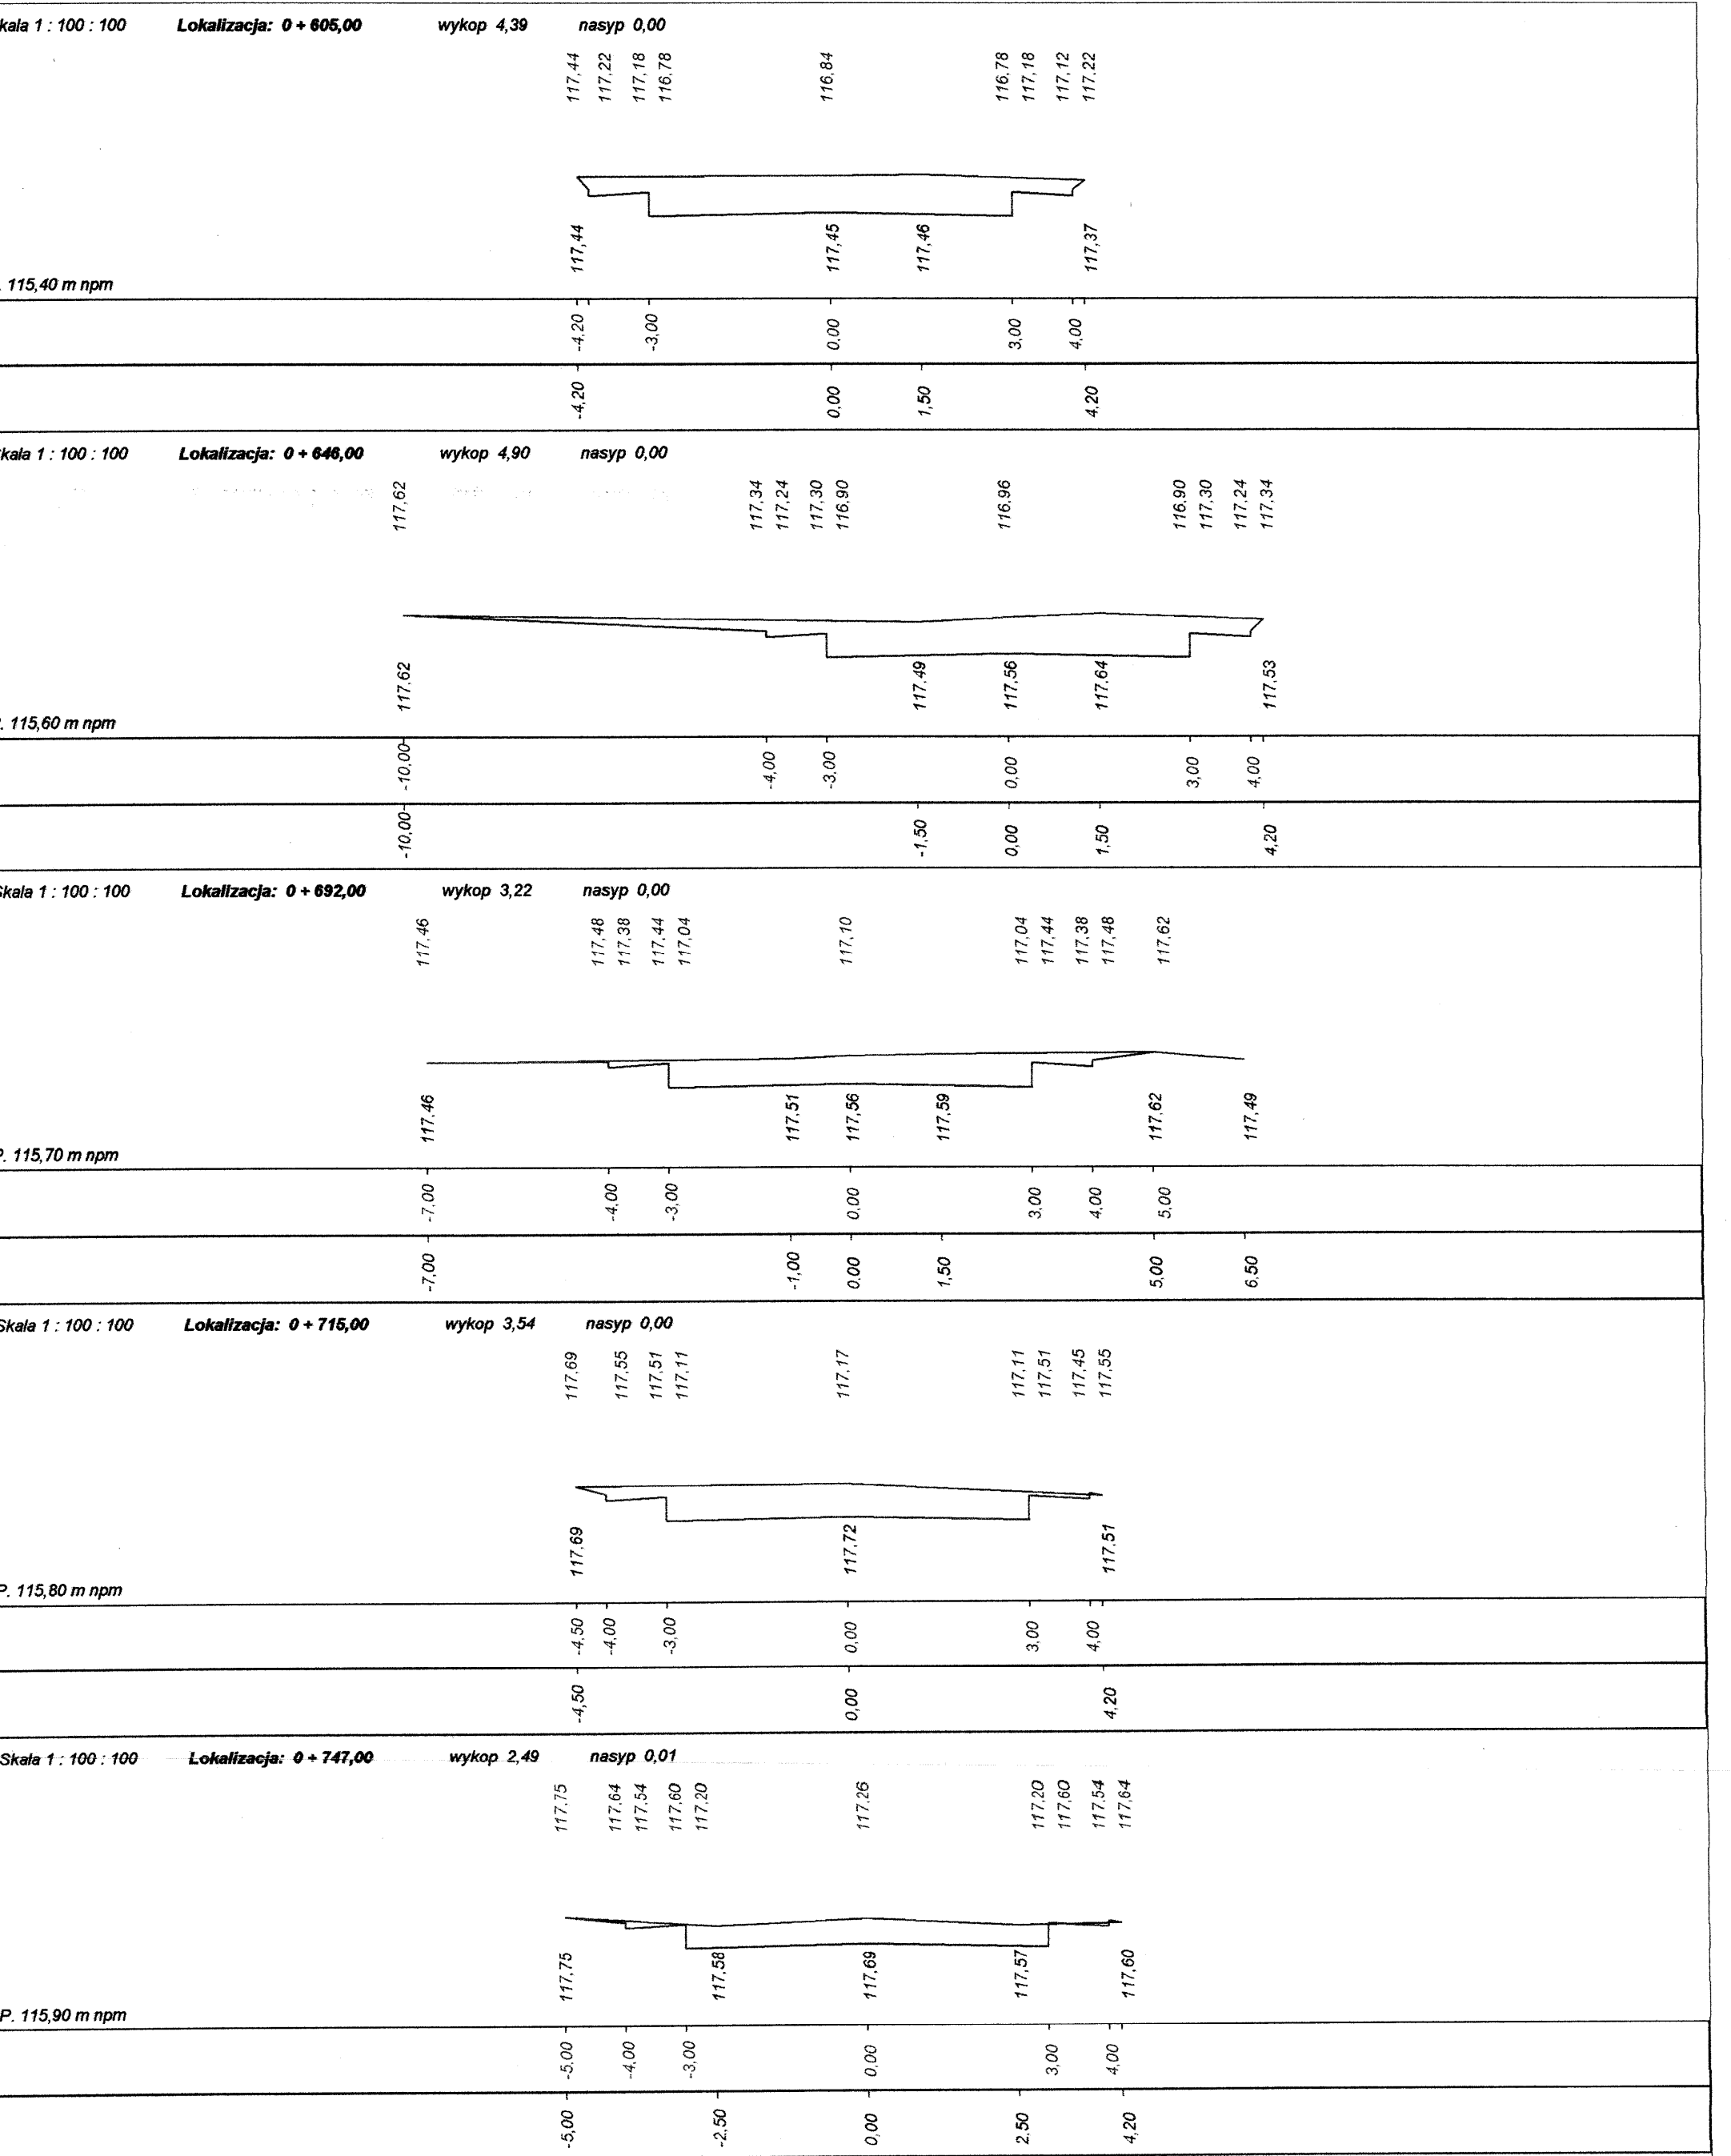


Dane wczytano z pliku: C:\Documents and Settings\XP\Moje dokumenty\77\Dora7\Pisafskiego.txt

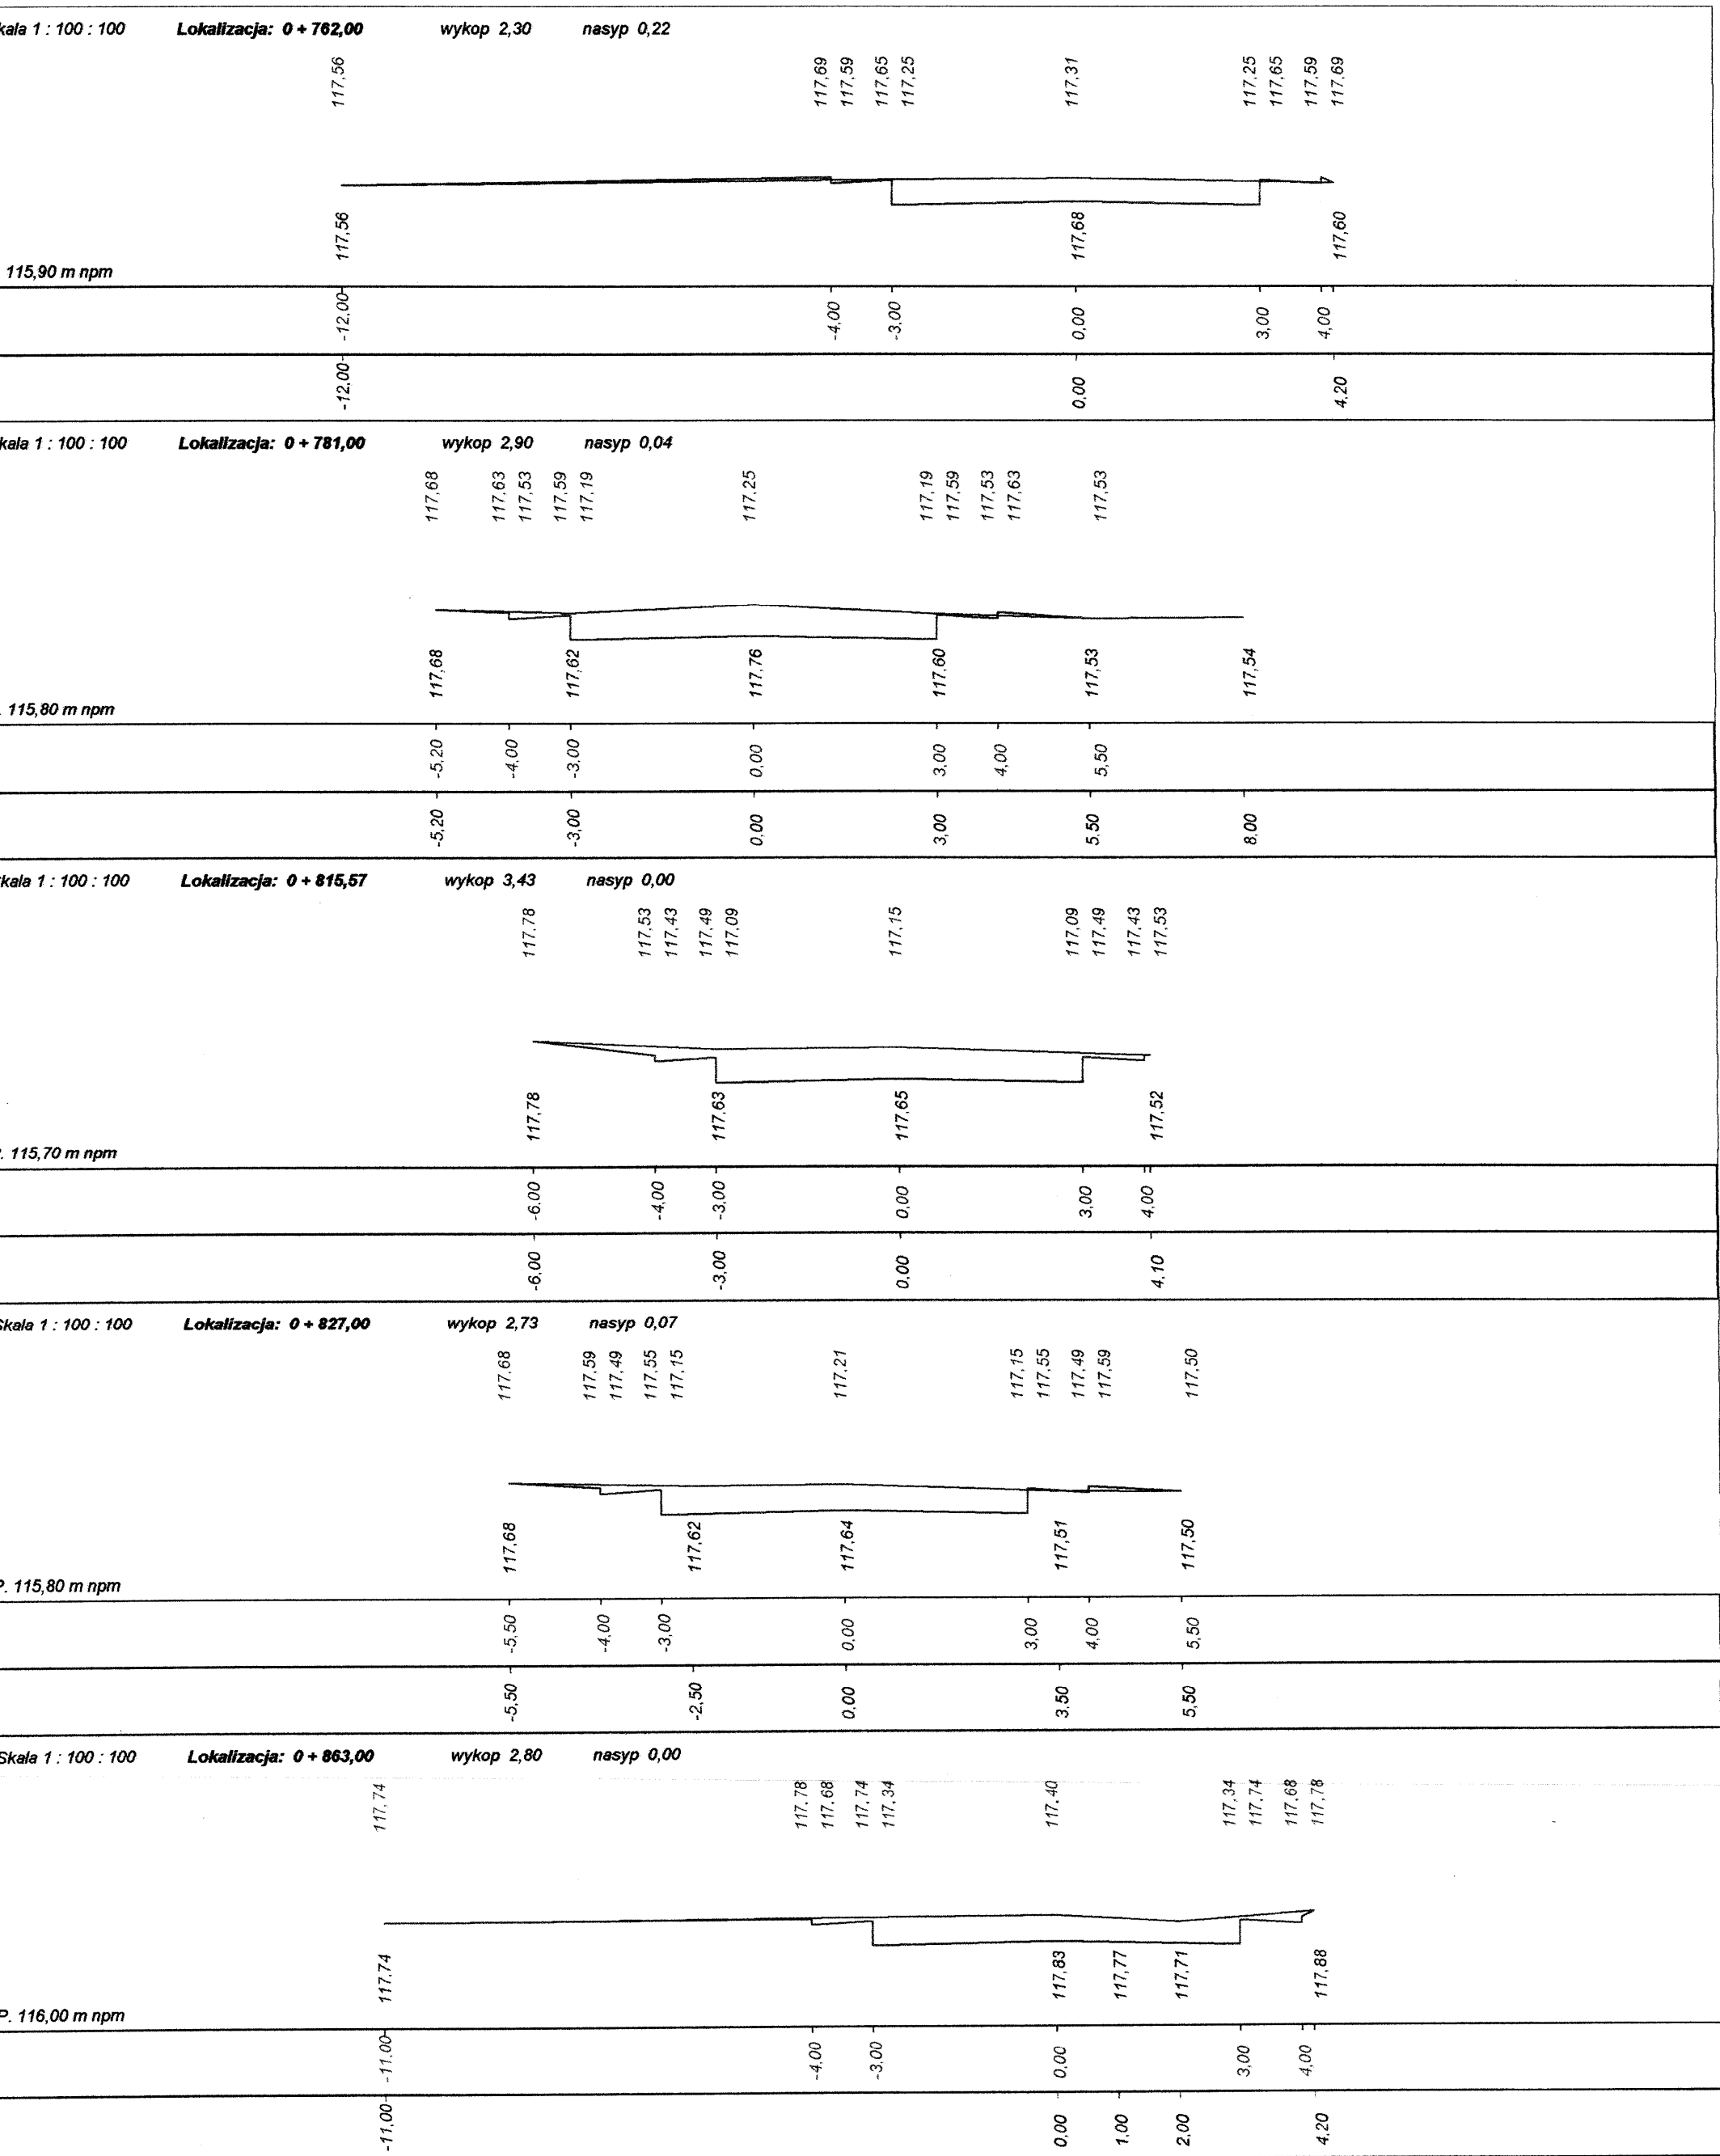


Dane wczytano z pliku: C:\Documents and Settings\XP\Moje dokumenty\77\Dora7\Pisarskiego.txt

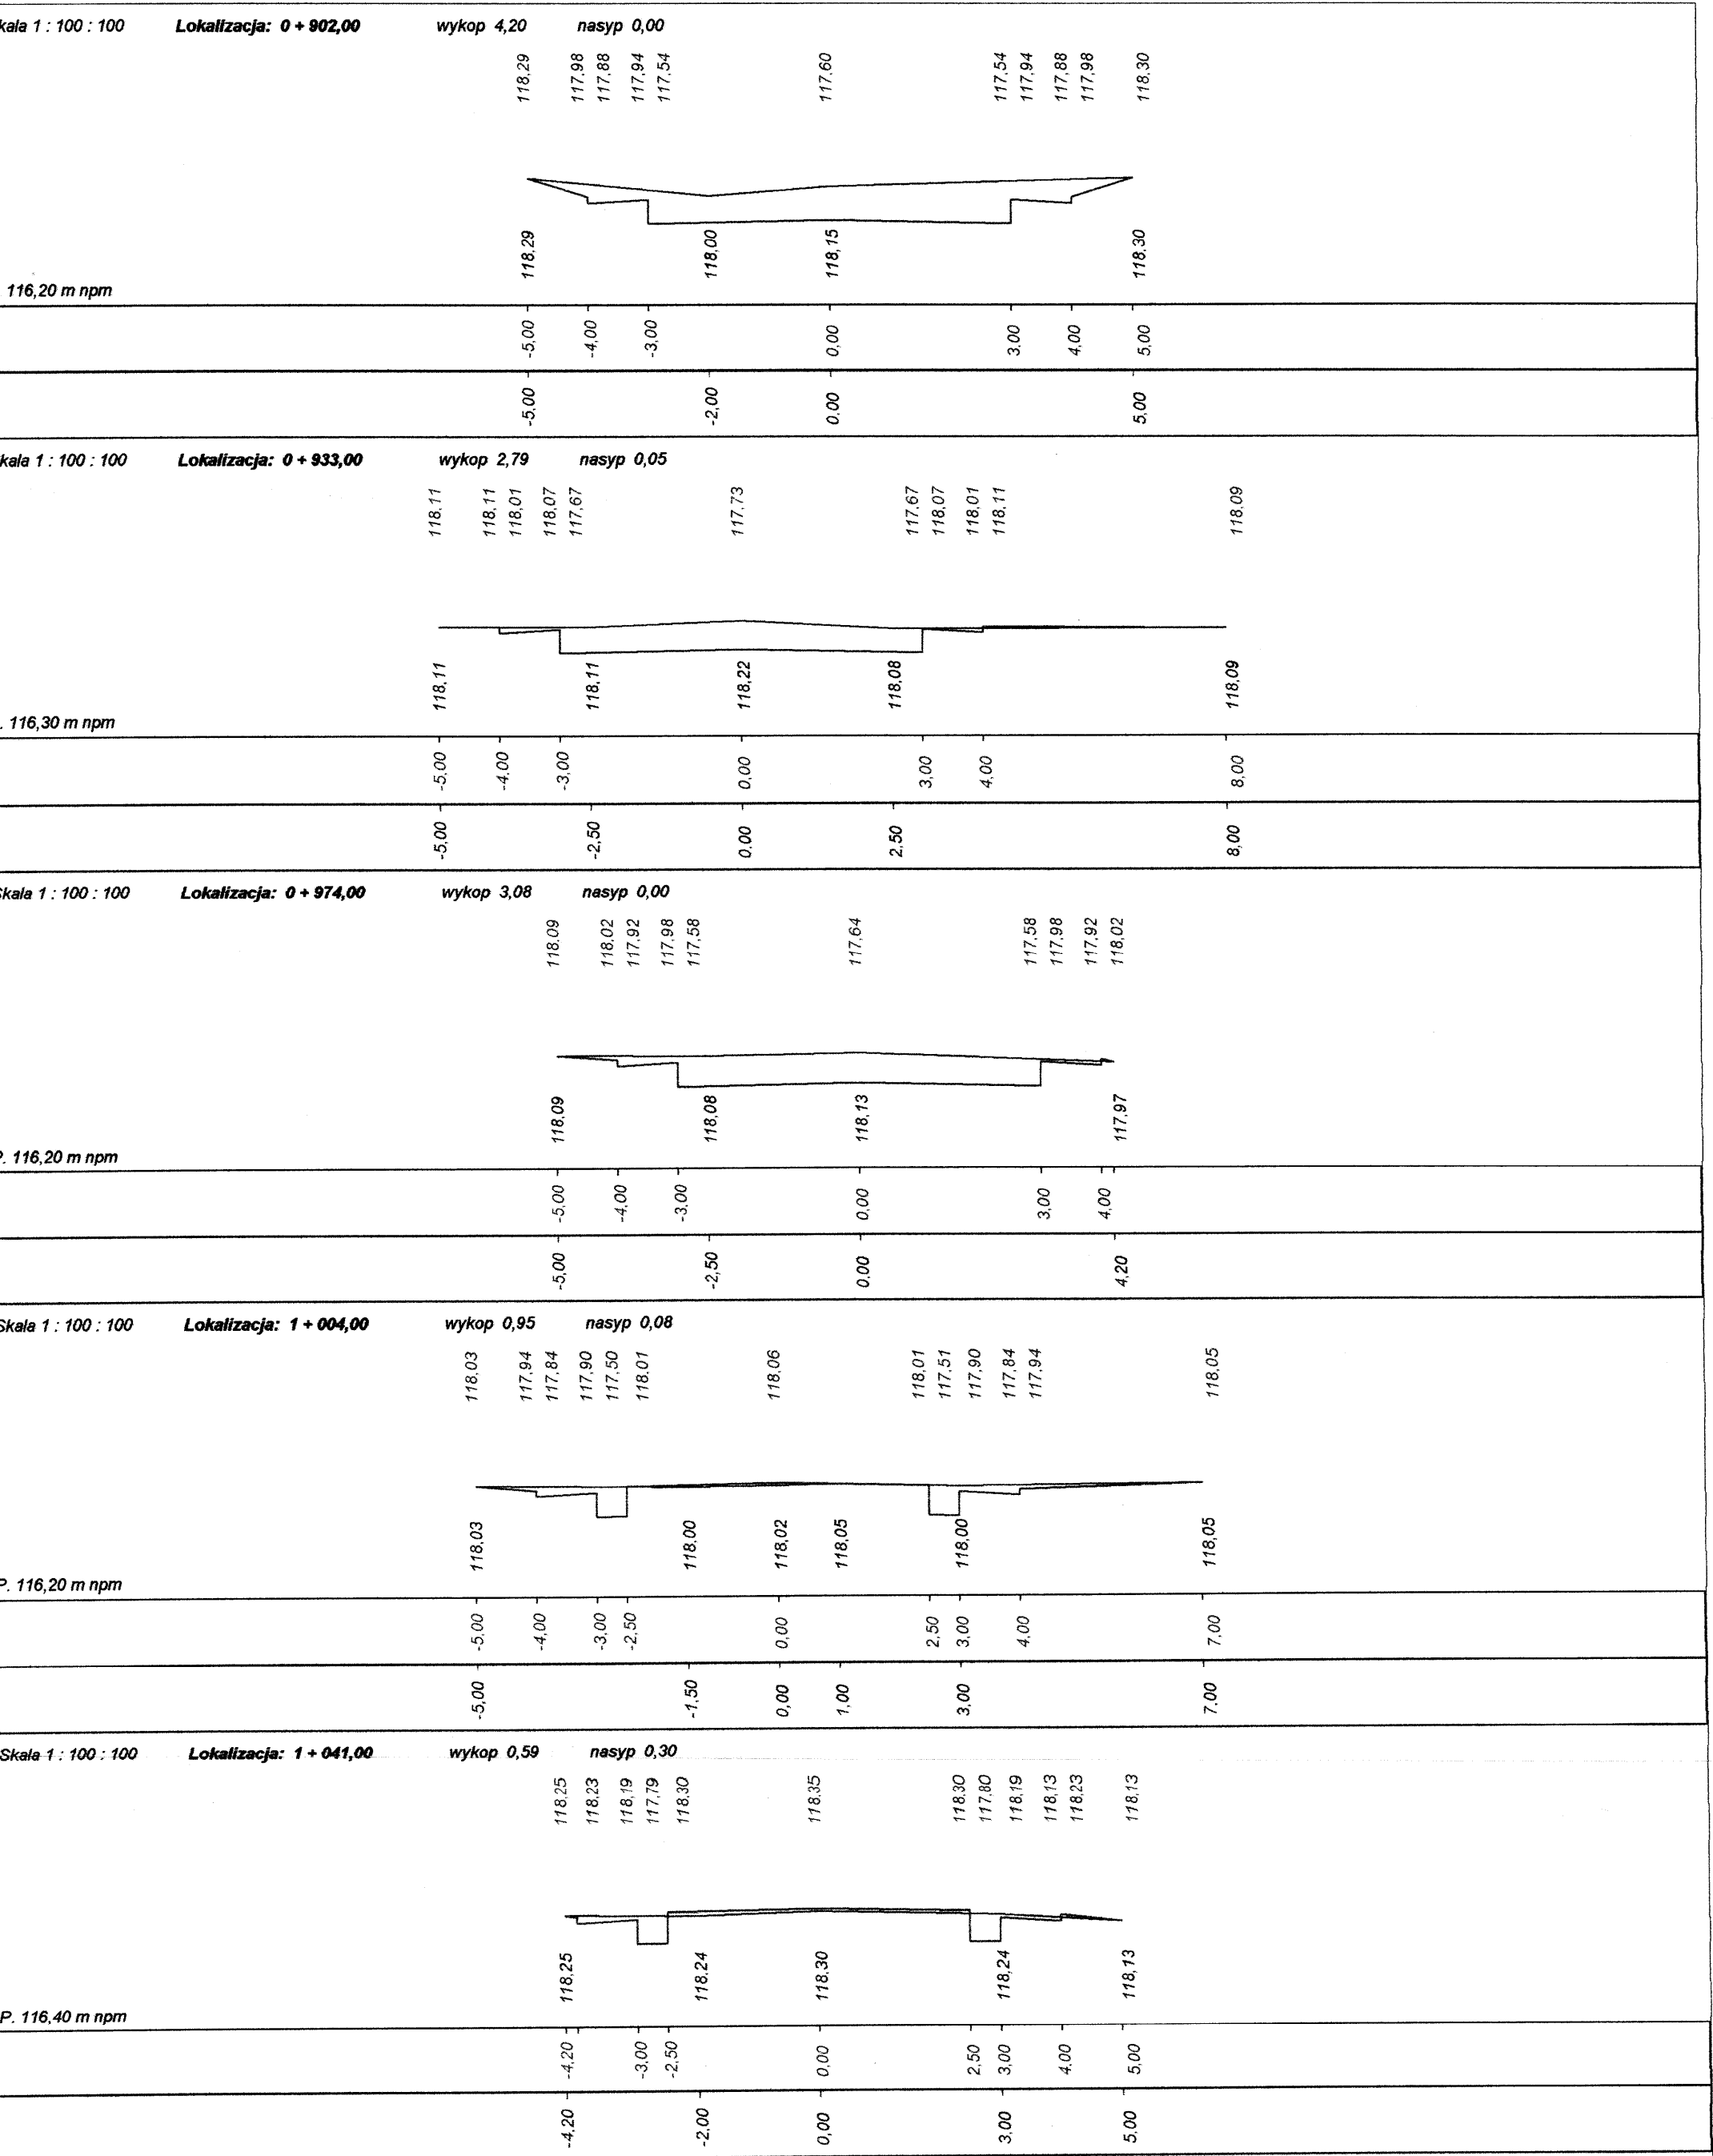


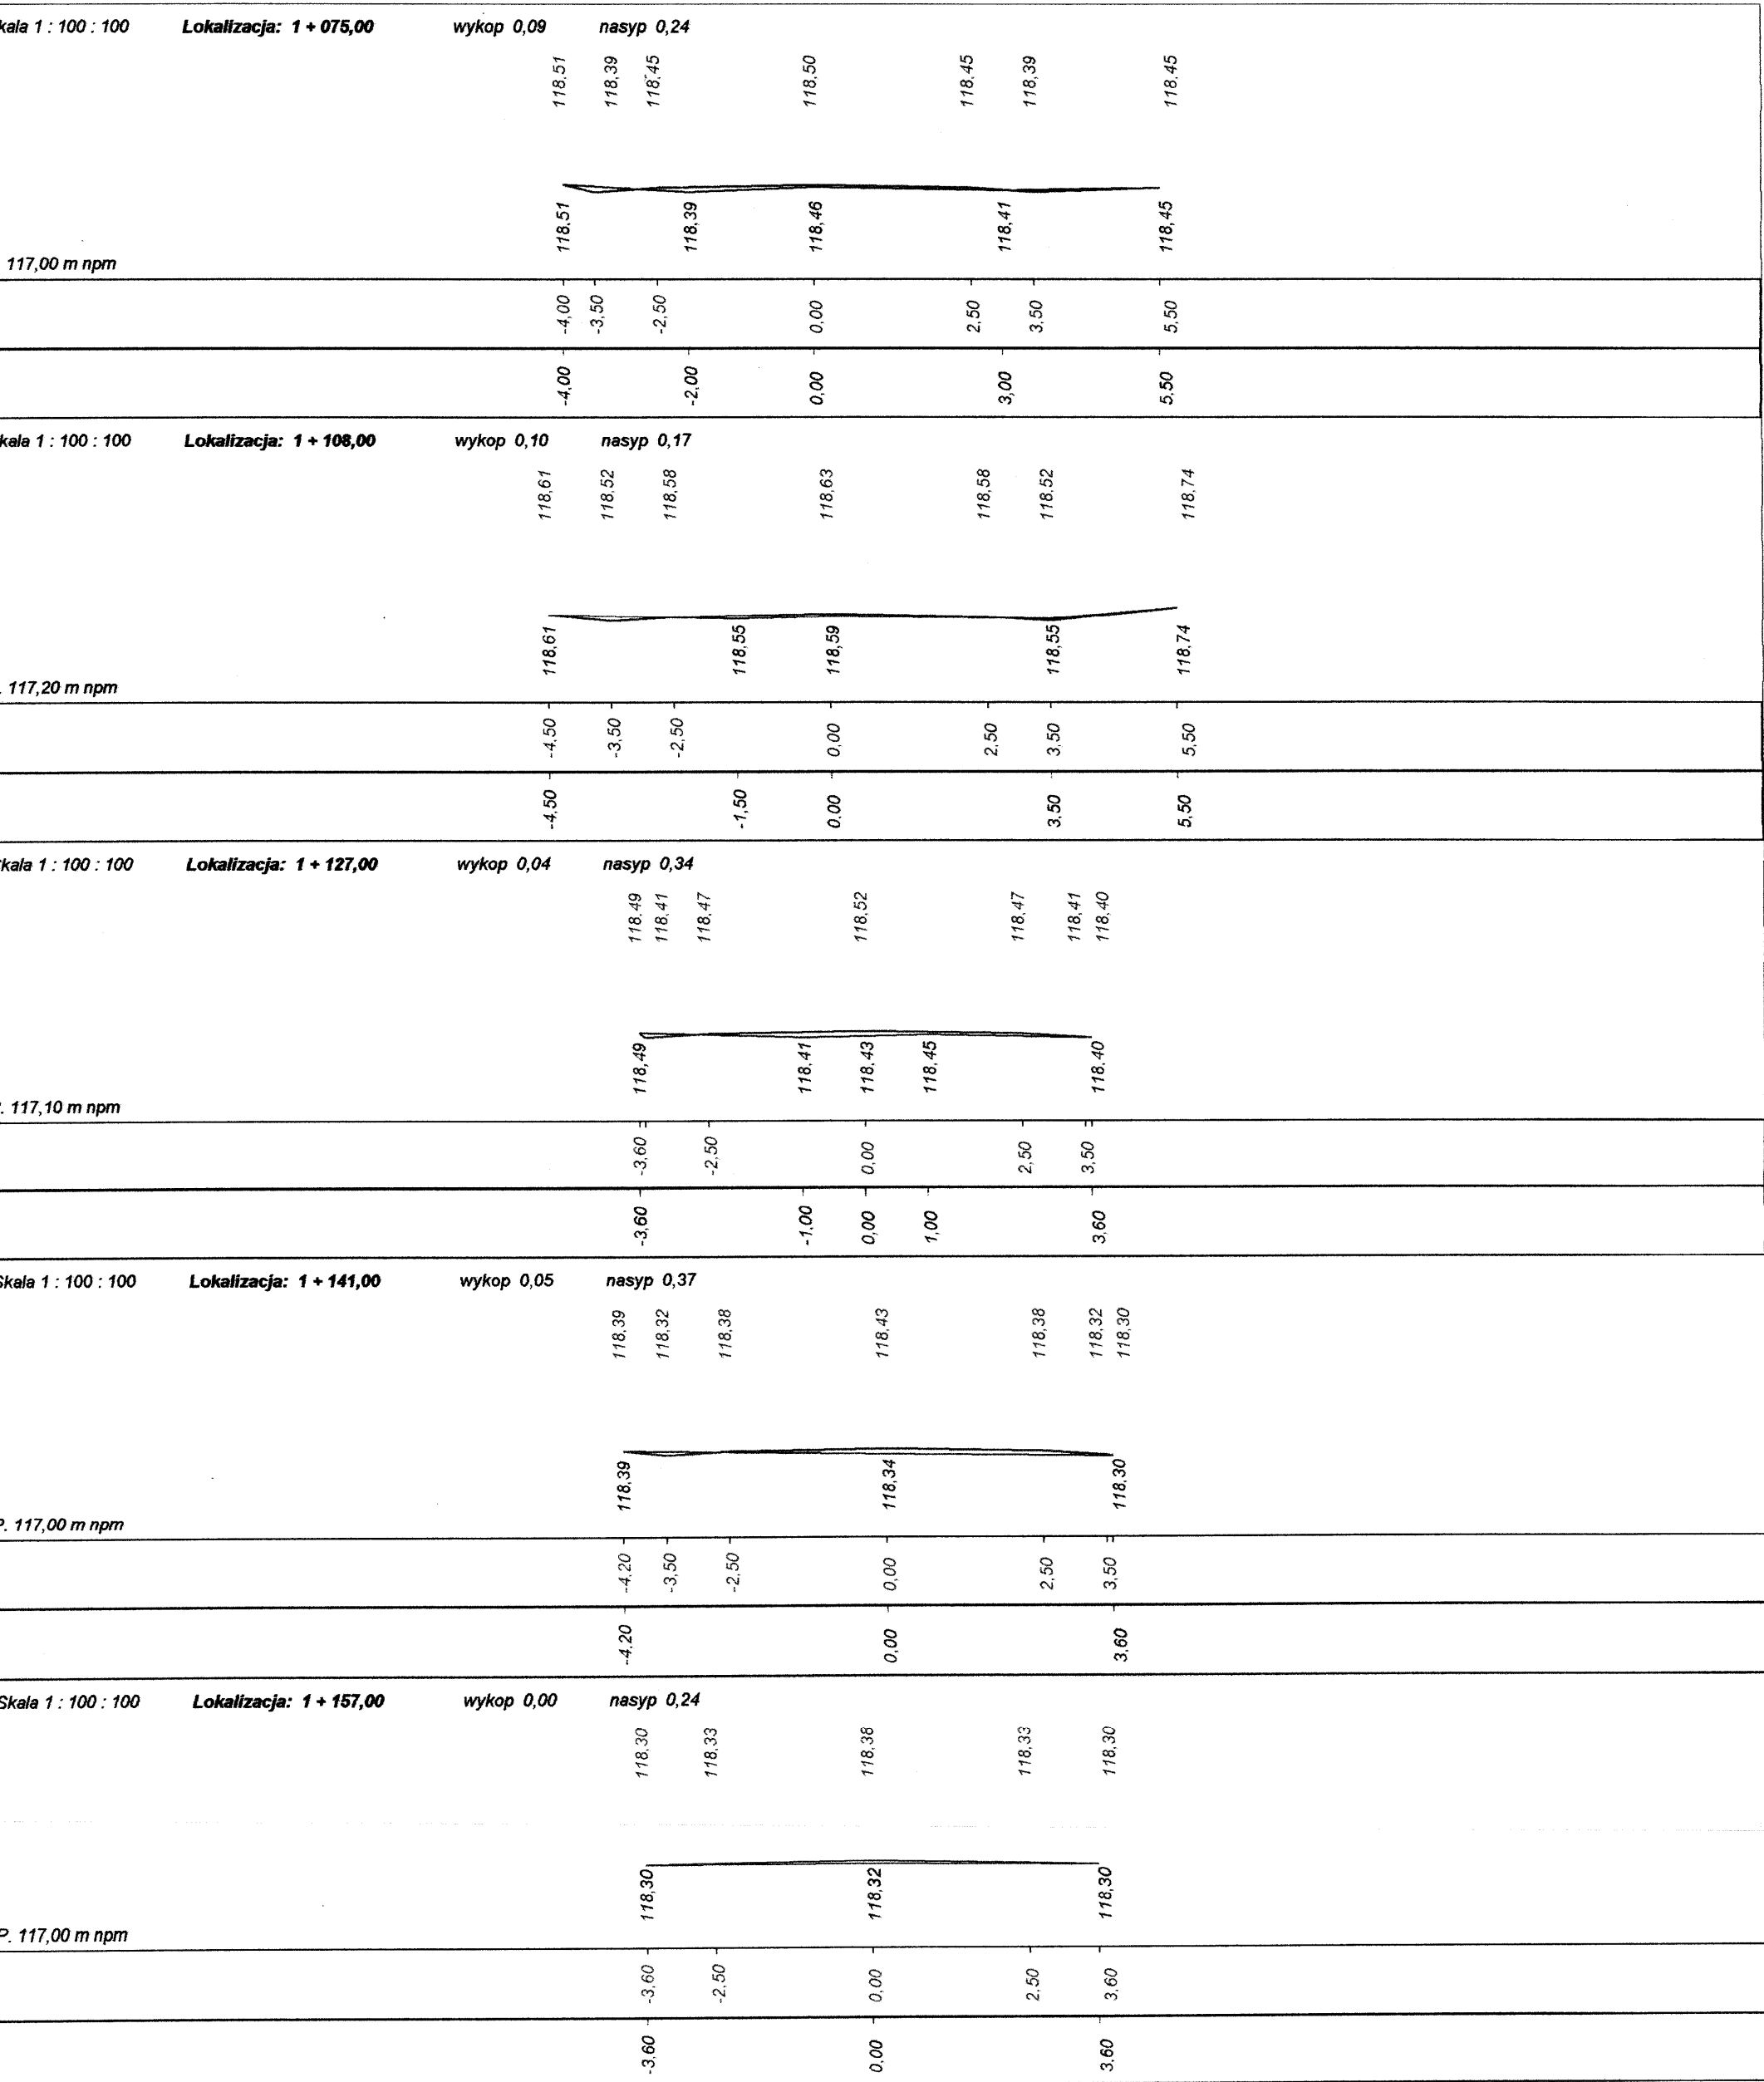




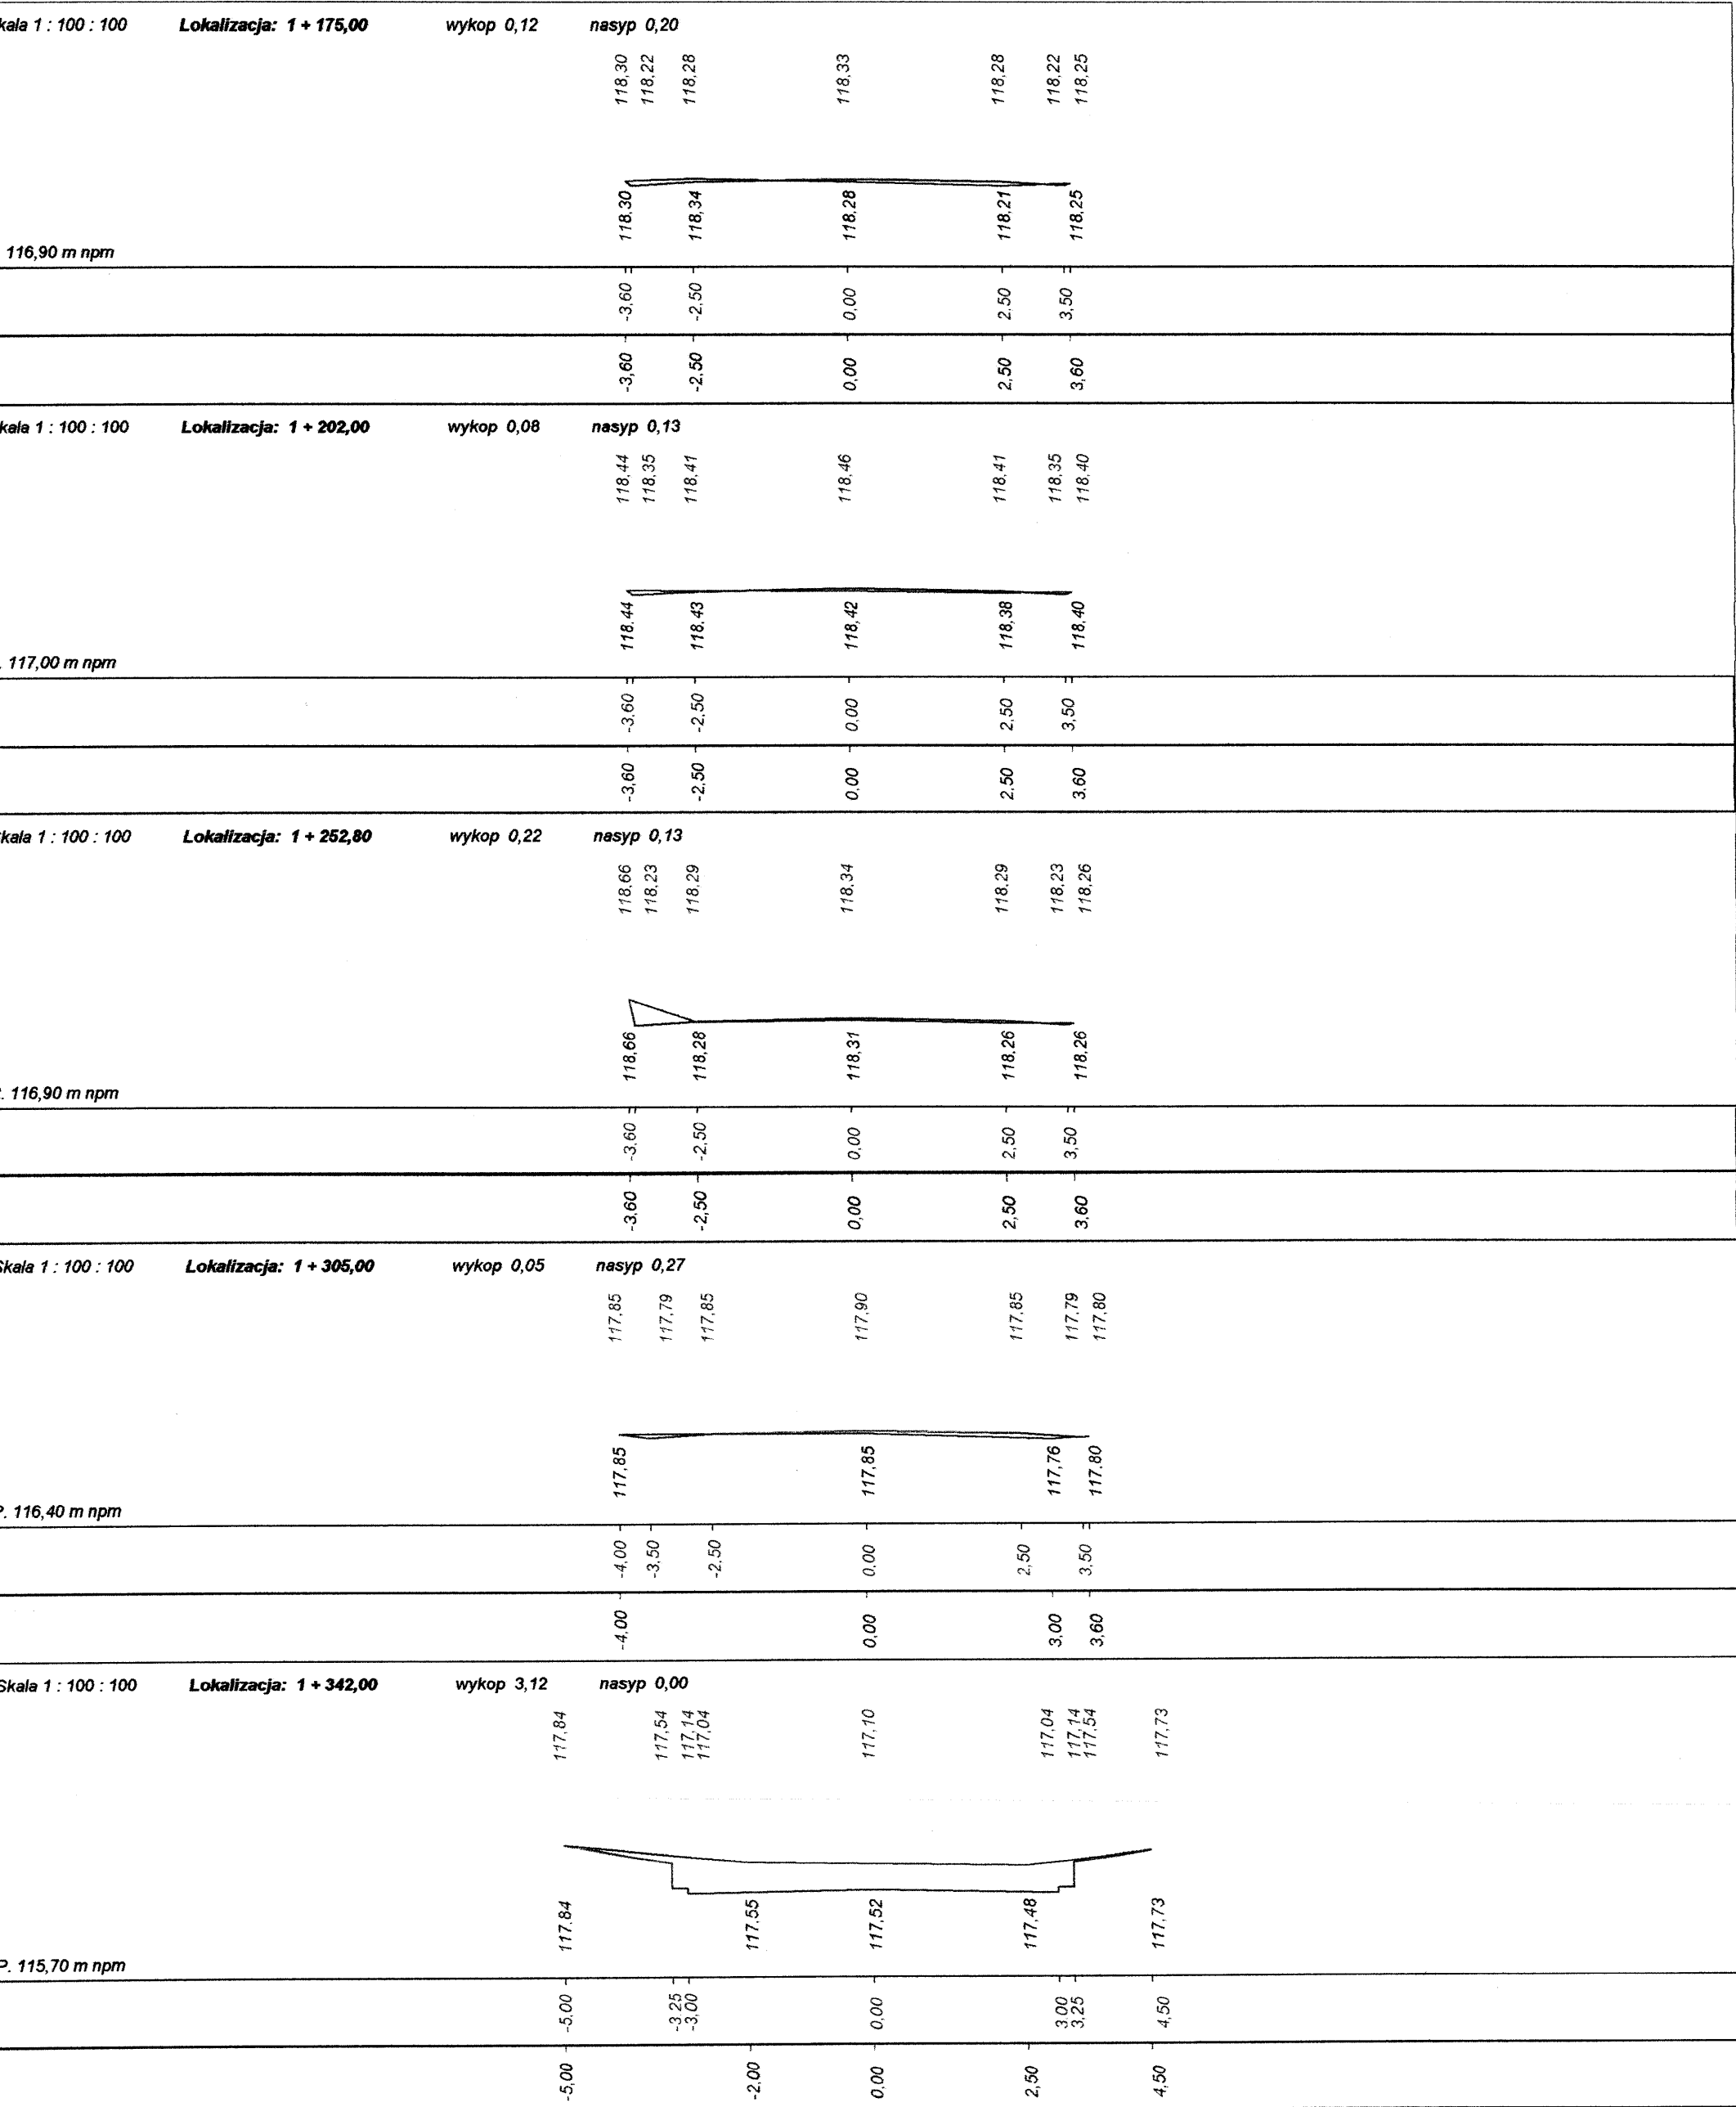

ane wczytano z pliku: C:\Documents and Settings\XP\Moje dokumenty\77\Dora7\W-isańskiego.txt

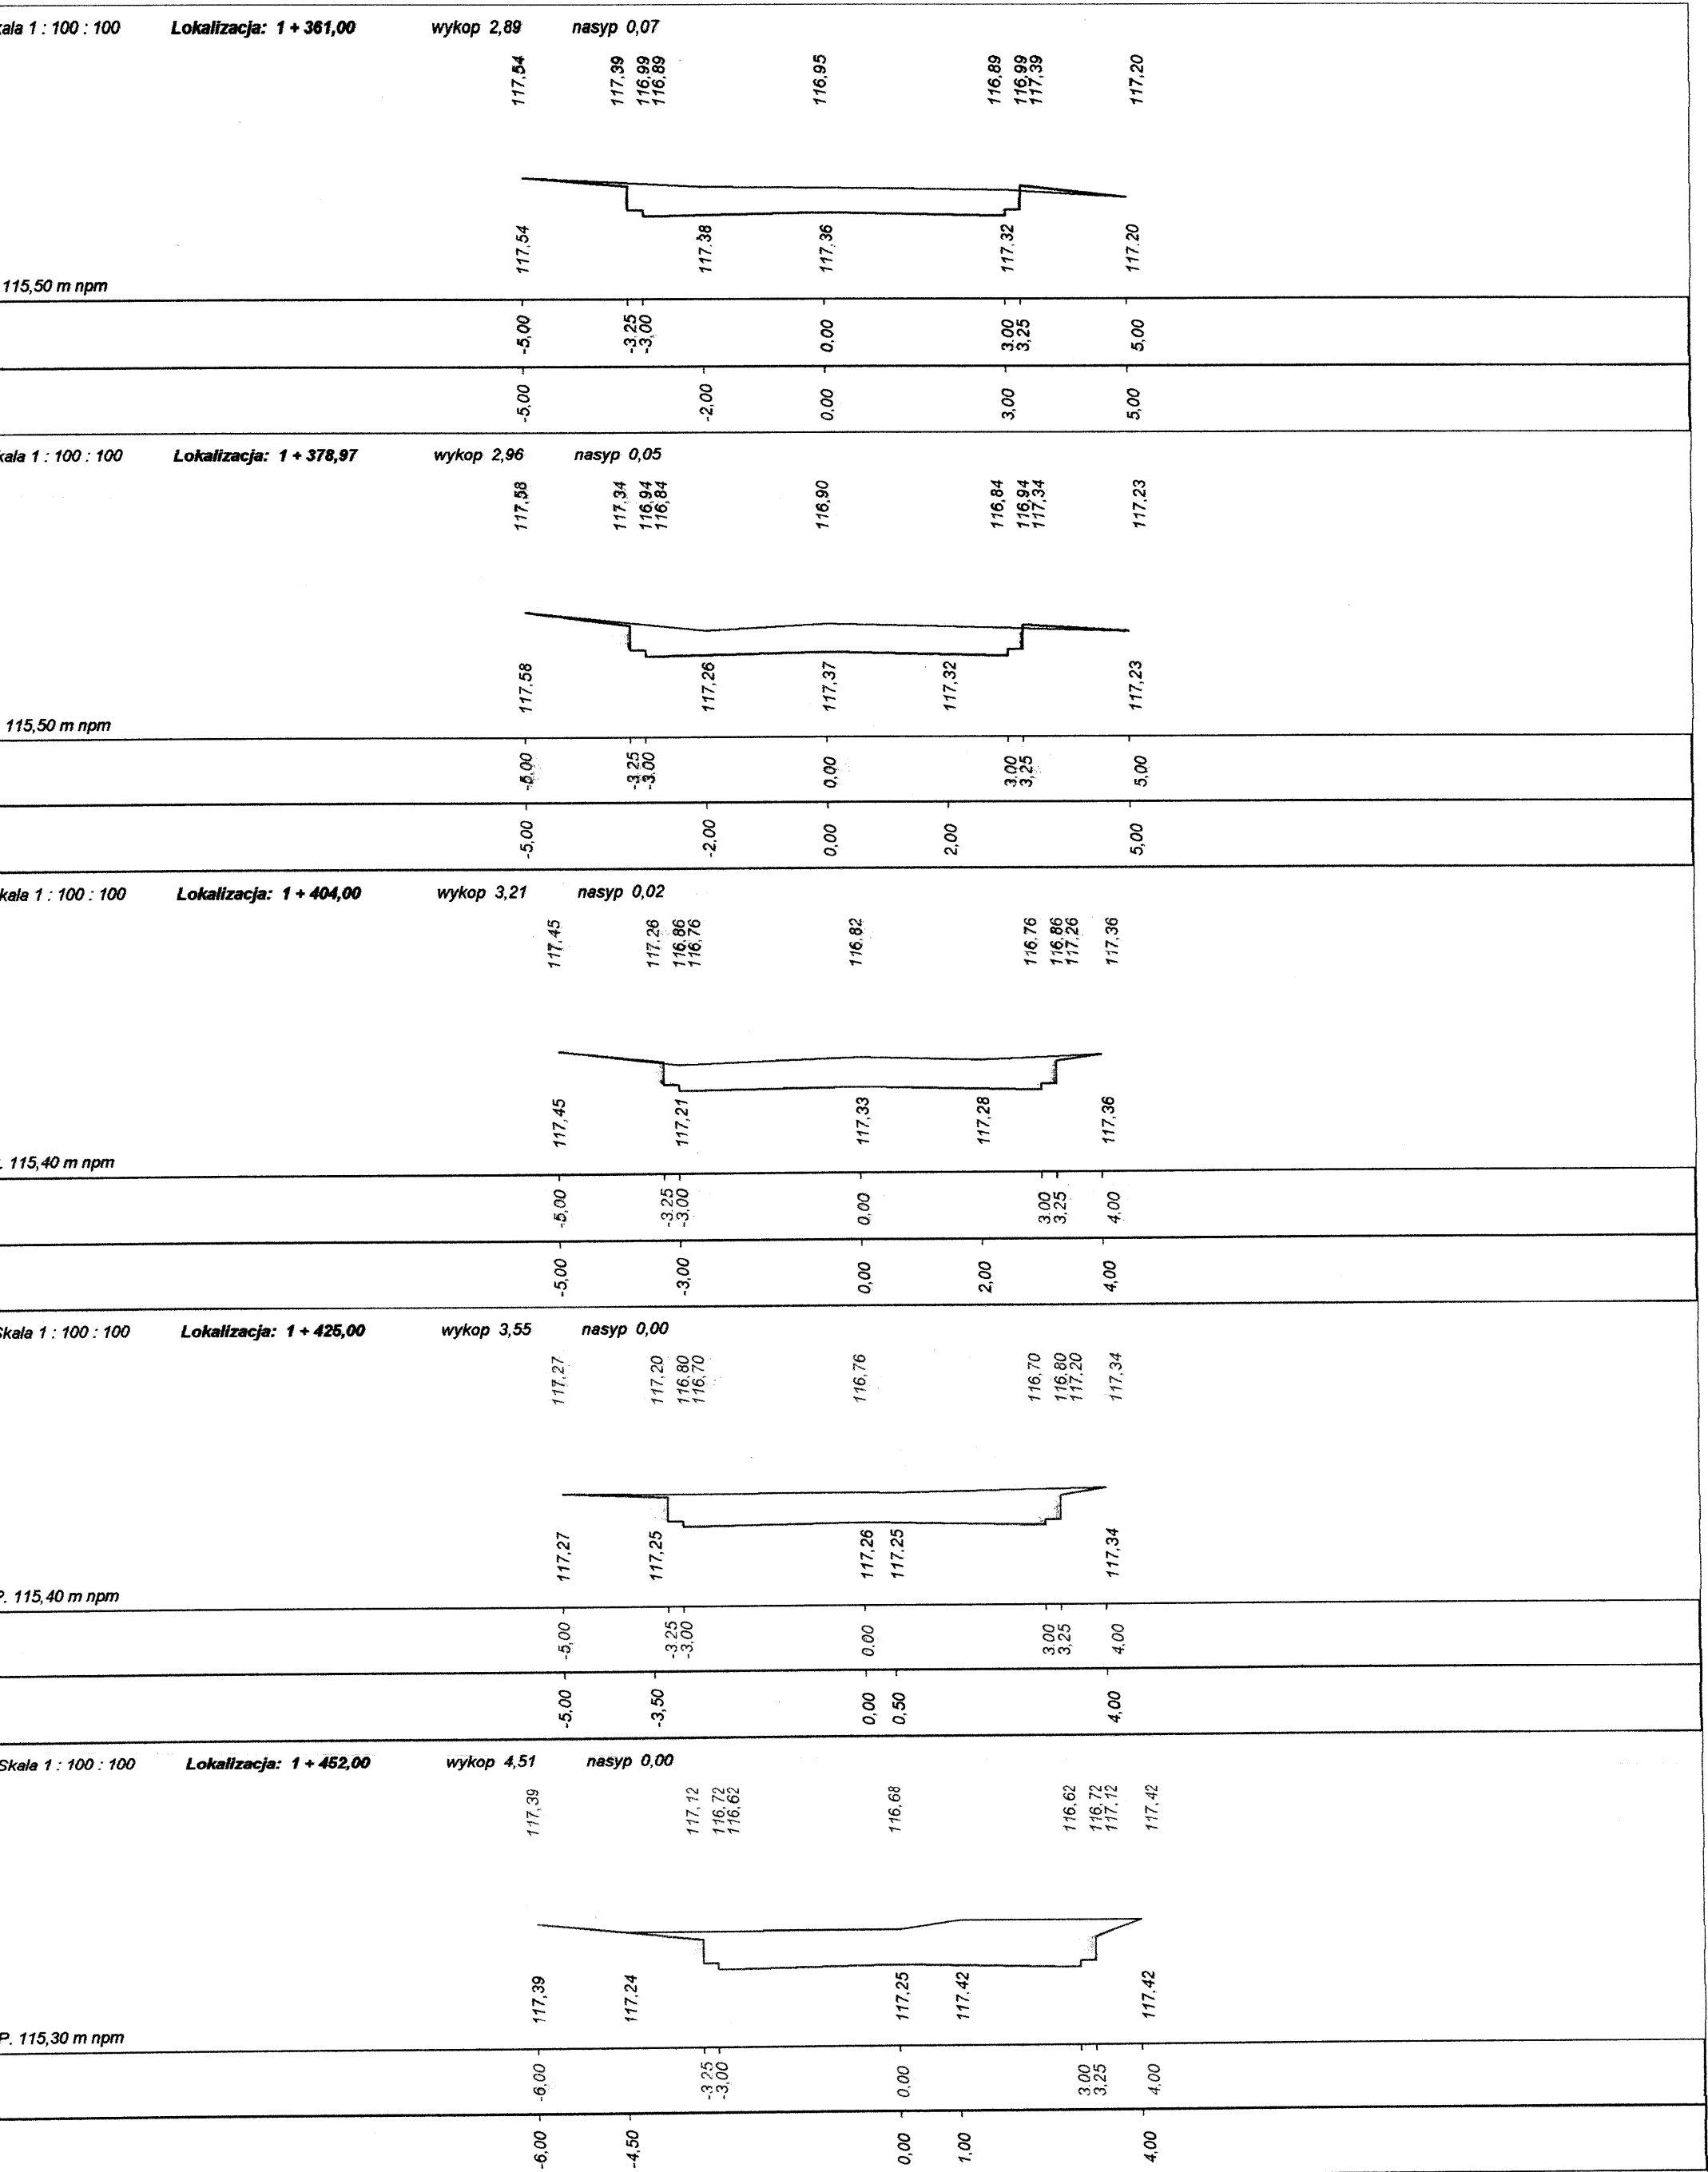

ane wczytano z pliku: C:\Documents and Settings\XP\Moje dokumenty\77\Dora7\isańskiego.txt

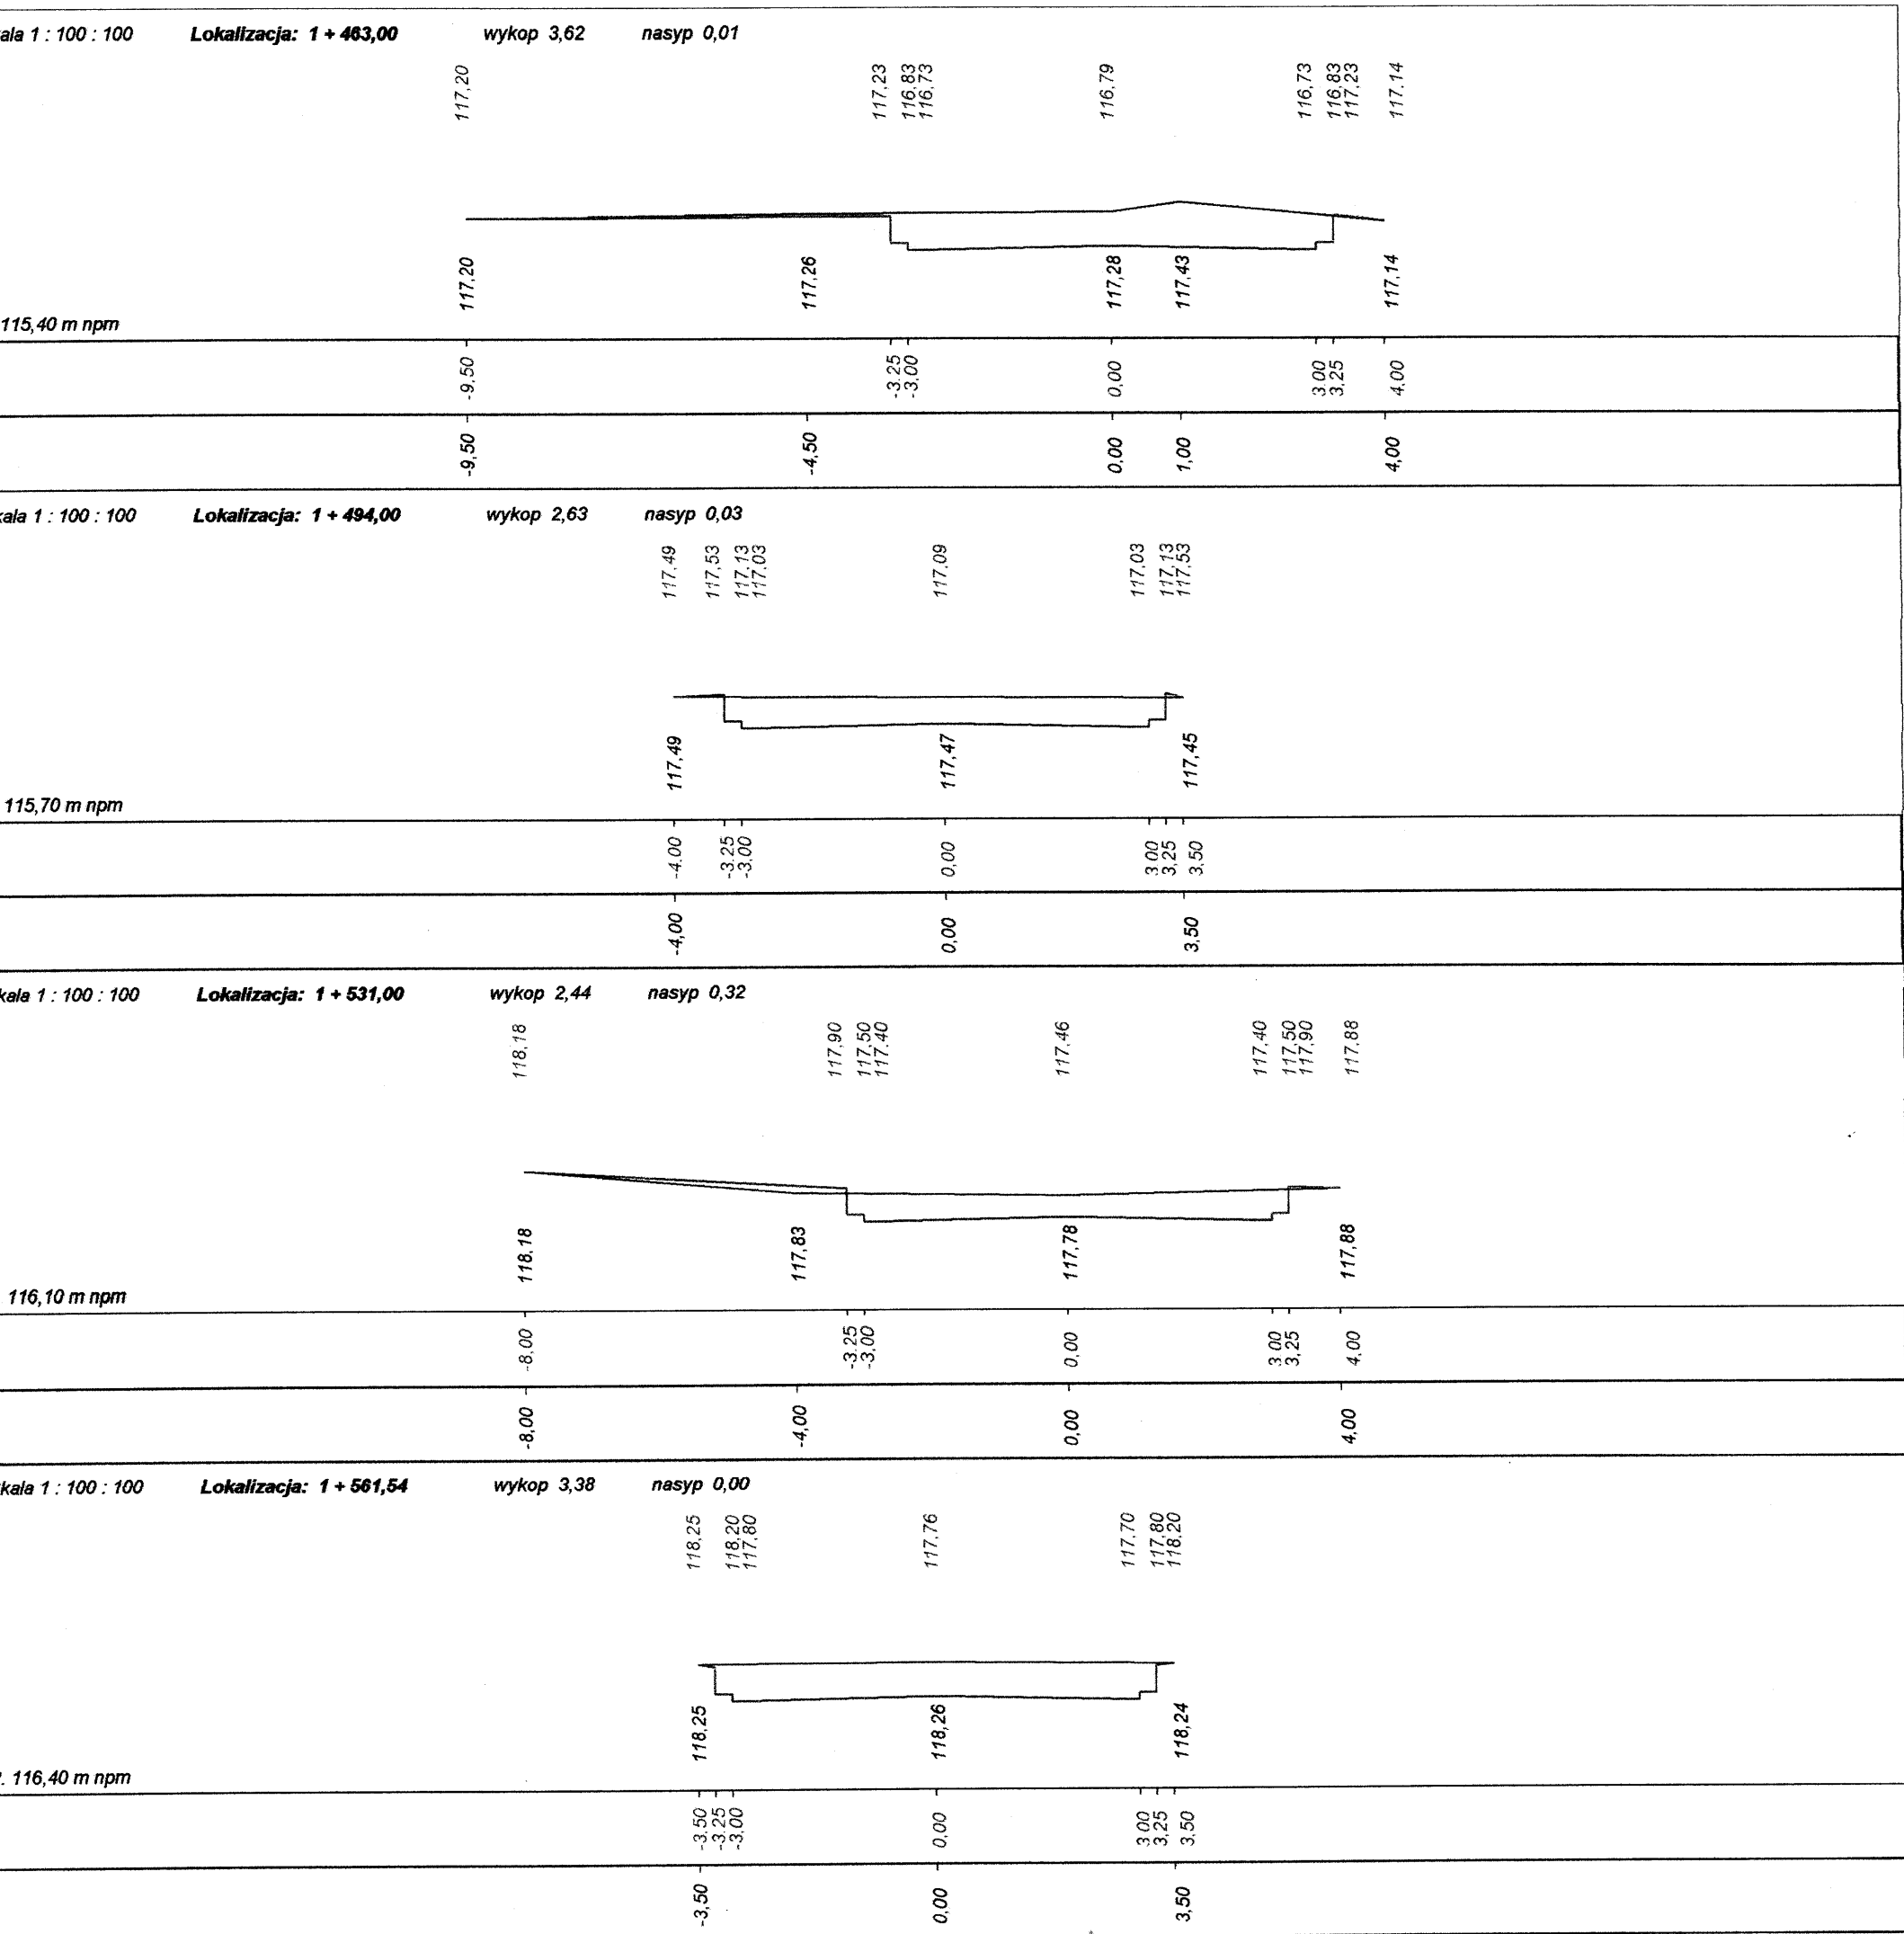

Wykonawca	Przedsiębiorstwo Inżynierii Komunalnej "PIK" - mgr inż. Krzysztof Bronisław Leniec, 12-200 Pisz, Małdanin 18A, tel. 508 265-750		
Inwestor	Gmina Pisz	Umowa	
Obiekt	Budowa ulicy Pisańskiego w Pisz i ulicy Tęczowej w m. Jagodne gm. Pisz		
Nazwa rysunku	Przekroje poprzeczne	Rysunek nr 3	
Opracował	mgr inż. Krzysztof Leniec Załączników		
Projektował	mgr inż. Krzysztof Leniec	Uprawnienia SUW - 16/91	Nr upr. SUW - 16/91 Skala 1:100:100
Sprawdził	mgr inż. Wojciech Jermacz	Uprawnienia BW/10202	Data 21.12.2007 r.