


Przekrój normalny zatoki autobusowej

Skala 1:50

1068

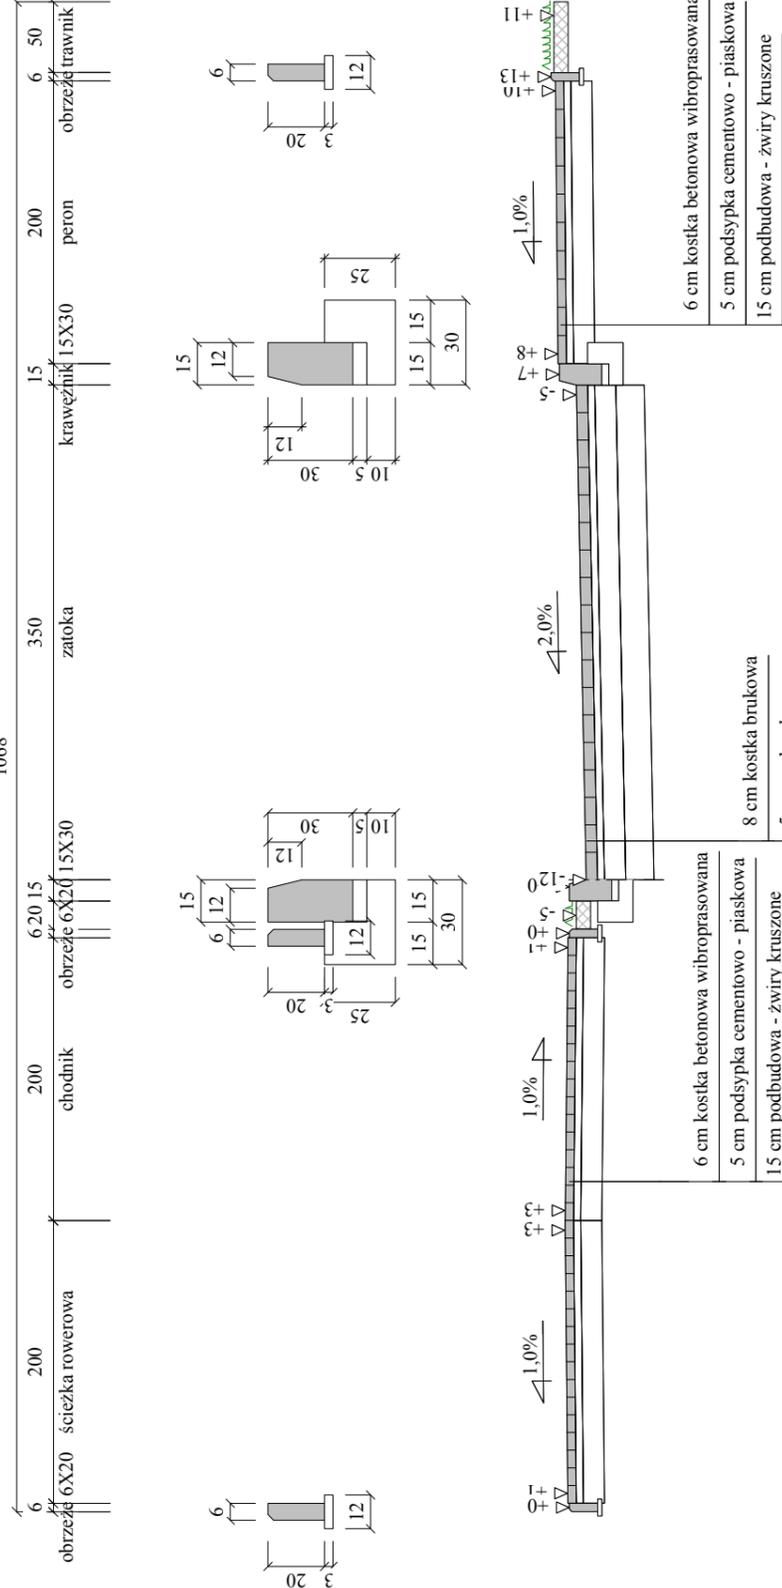

Wykonawca	Przedsiębiorstwo Inżynierii Komunalnej "PIK" - mgr inż. Krzysztof Bronisław Leniec, 12-200 Pisz, Mالدانin 18A, tel. 508 265-750		
Inwestor	GMINA PISZ		
Obiekt	Budowa ulicy Pisanskiego w Pisz i ulicy Tęczowej w m. Jagodne gm. Pisz		
Nazwa rysunku	Przekrój normalny zatoki autobusowej		
Opracował	Rysunek nr 4.6.		
Projektował	mgr inż. Krzysztof Leniec		Załączników 1
Sprawił	mgr inż. Wojciech Jermacz		Skala 1:50:50
			Data