






Przekrój poprzeczny B-B wjazdu od ul. Wołodyjowskiego

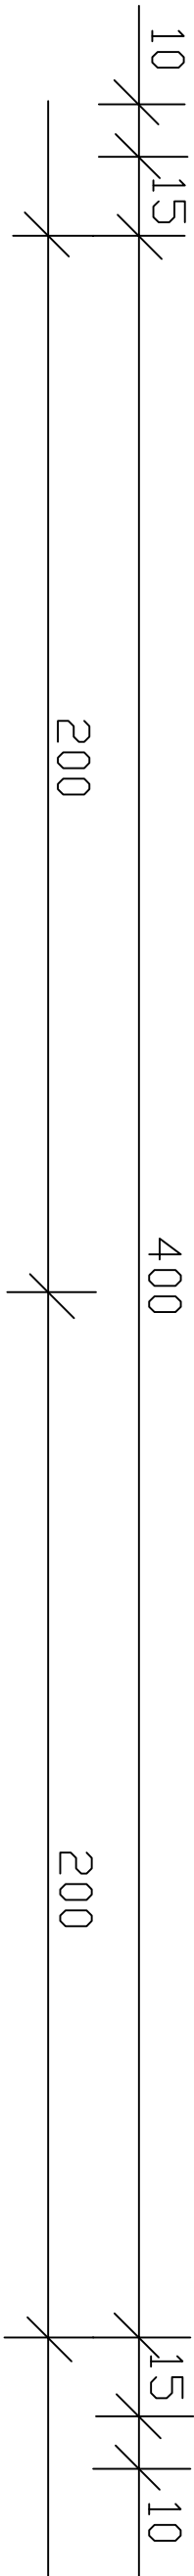

Szczegół A

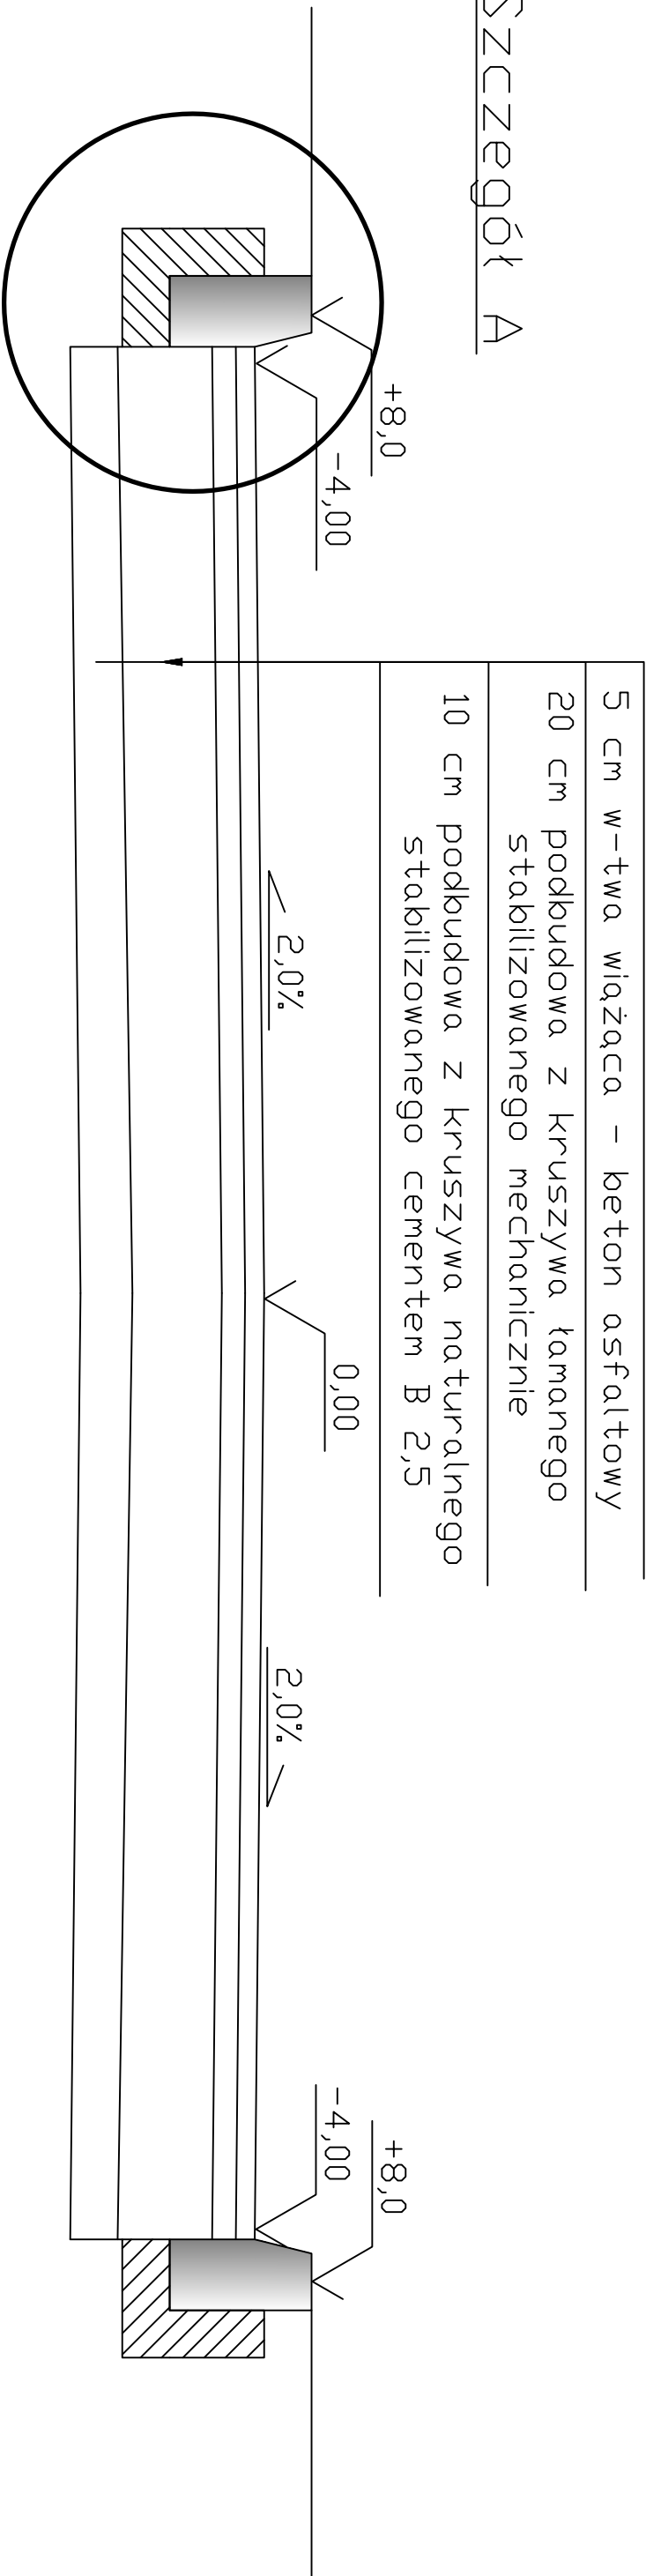

Szczegół A

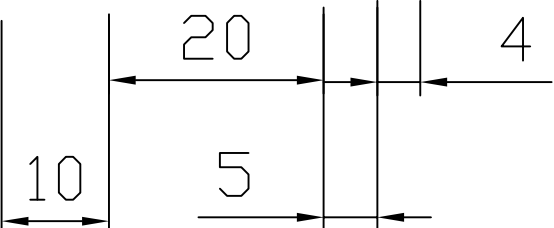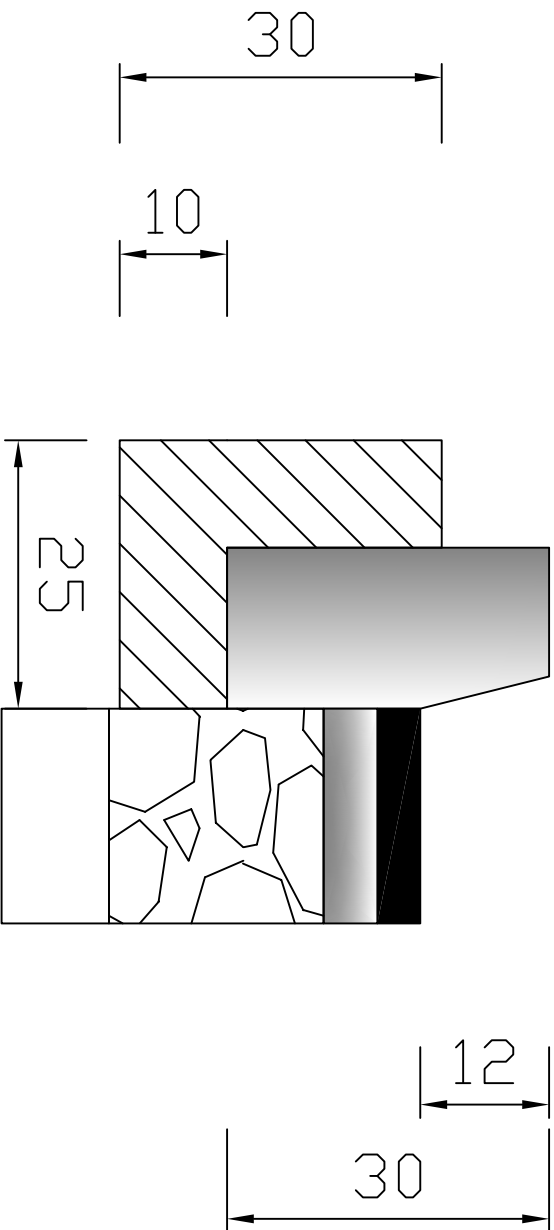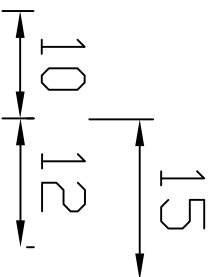

PIK		PRZEDSIĘBIORSTWO INŻYNIERII KOMUNALNEJ 12-200 Pisz, Małanin 18A		
INWESTOR: GMINA PISZ 12-200 PISZ UL. GIZEWIUSZA 5		OBIEKT: Parking przy ul. Wołodyjowskiego w Pisz na działce nr 1459/13		STADIUM: Projekt budowlano-wykonawczy
Nazwa rysunku		Przekrój poprzeczny		Nr rys. 4
Projektant:		mgr inż. Krzysztof Leniec	upr. proj. Nr SUW-16/91	
Asystent Projektanta:		mgr inż. Paweł Wysocki		
Drogowa		Skala 1:20	Data styczeń 2009 r.	