


PRZEKROJ B - B

(PRZEKROJ PRZESZKŁA PODCIĘĆ POŁUDNIOWY)

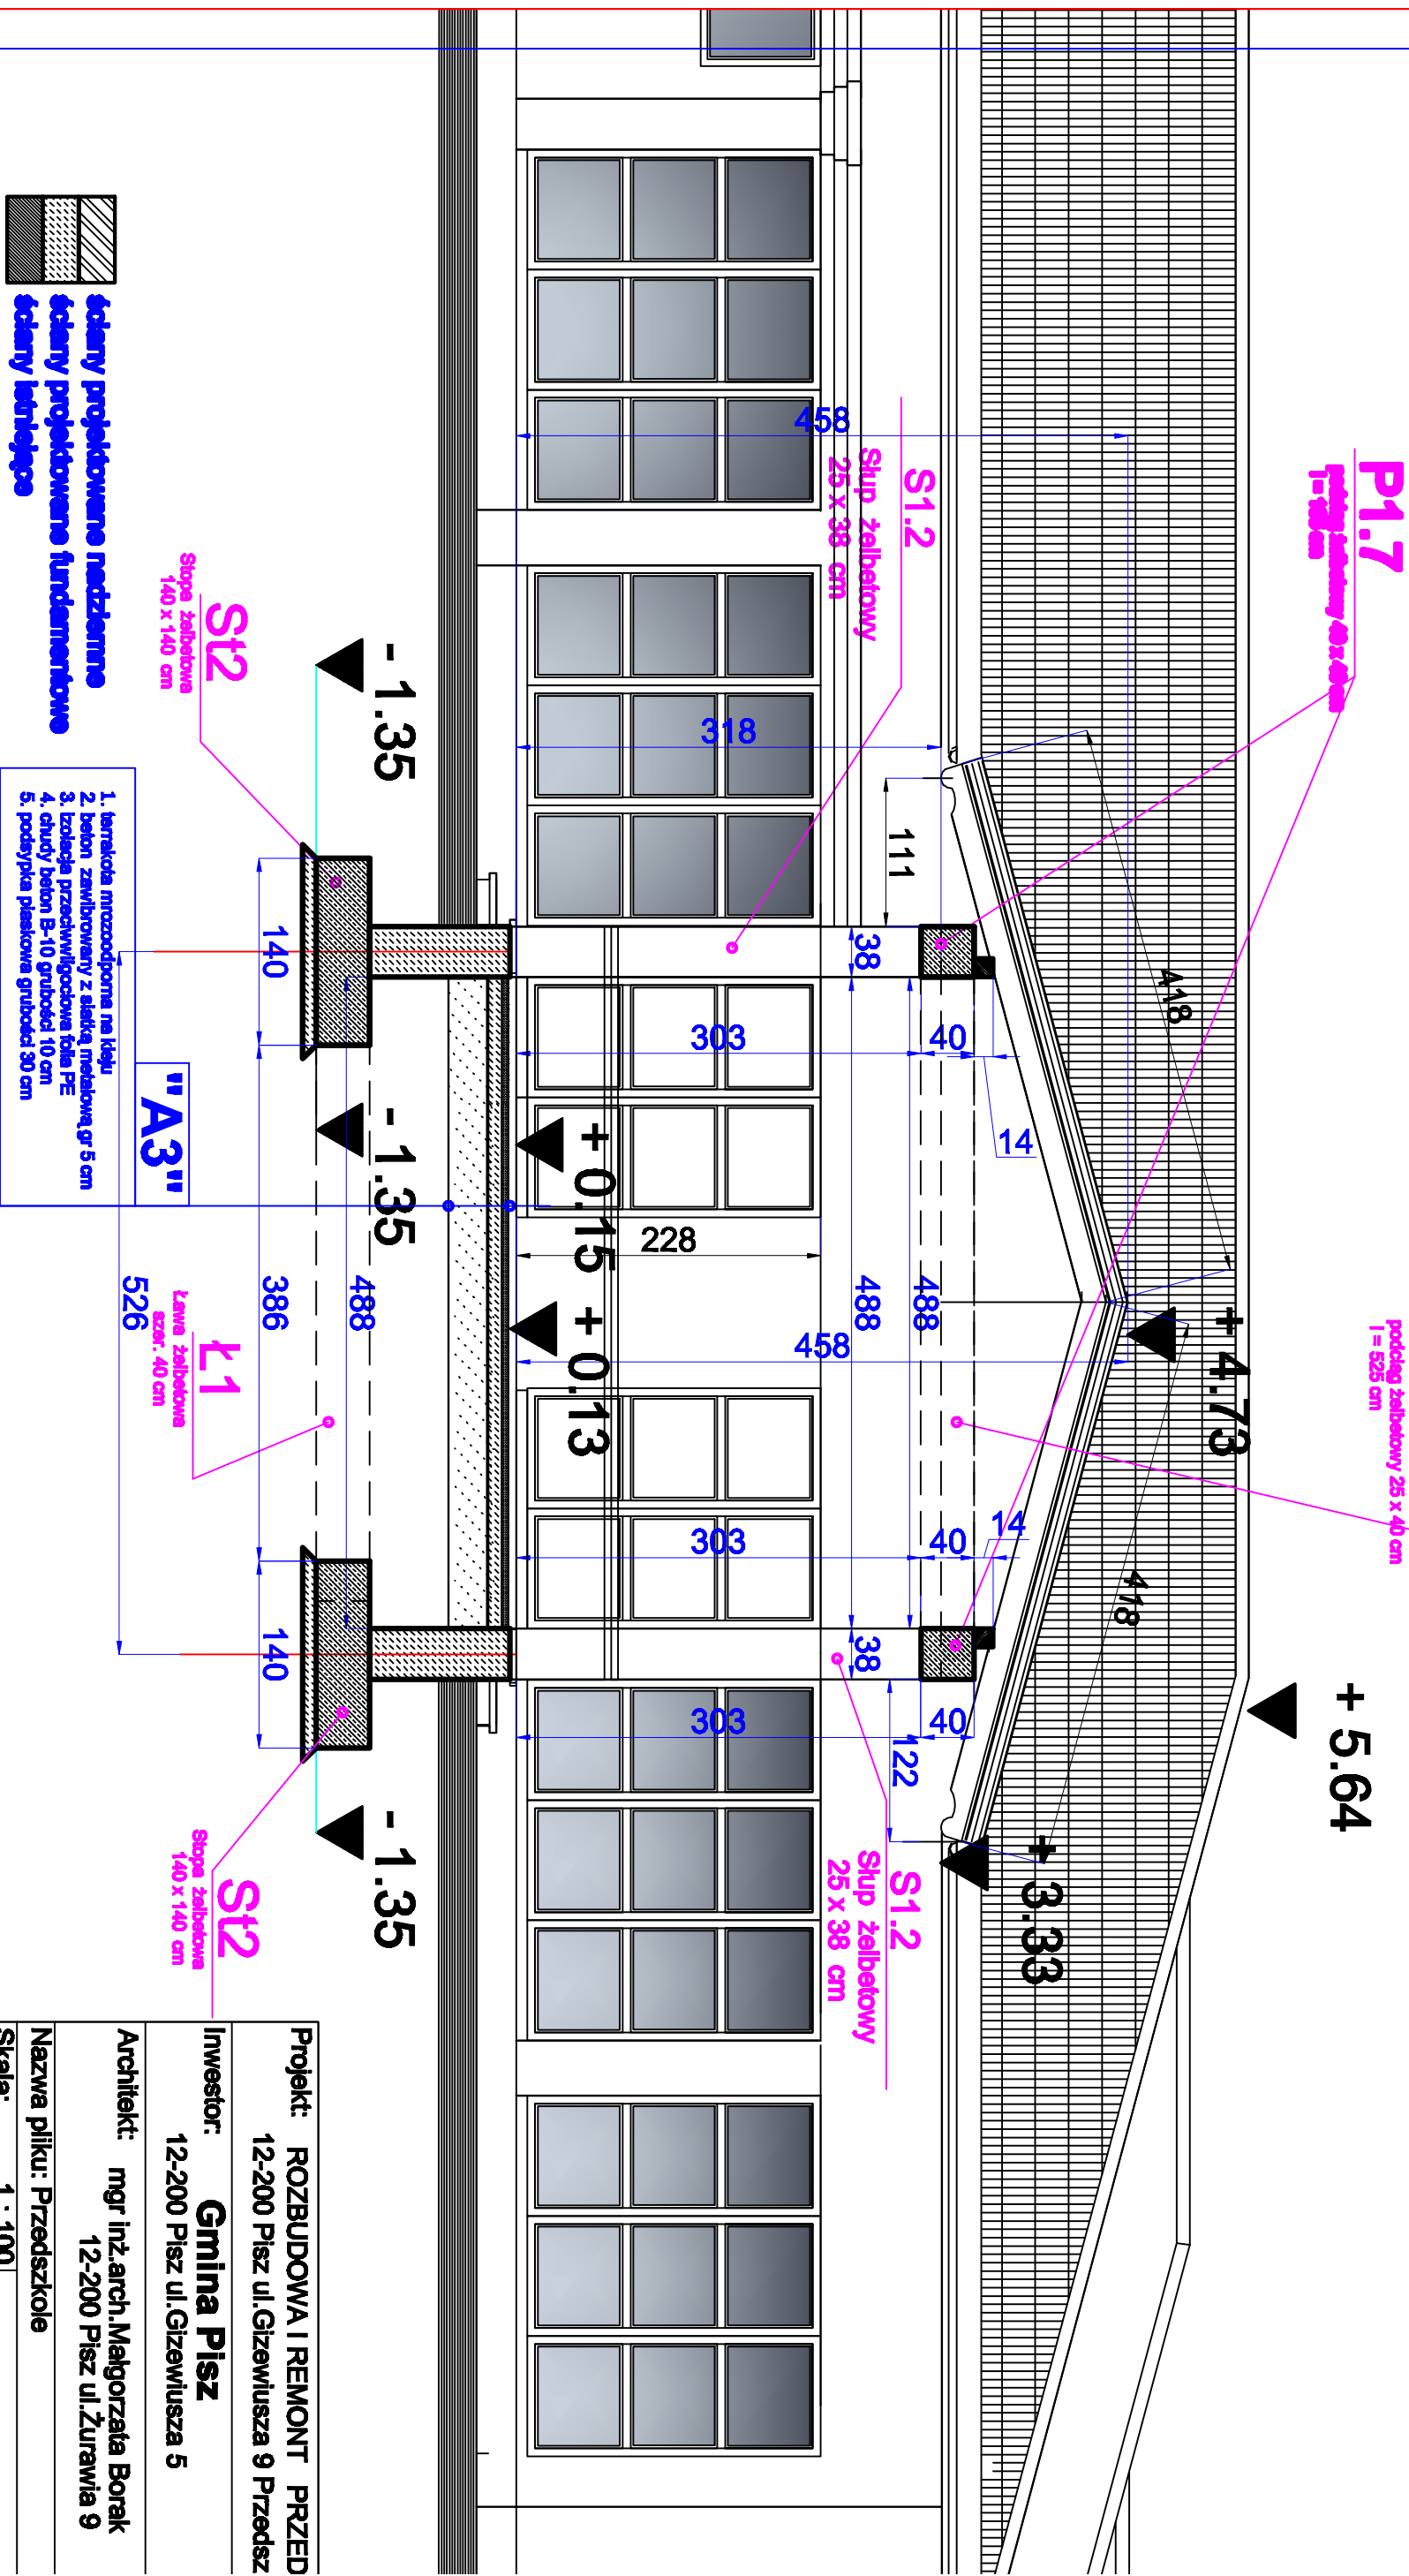

ściany projektowane nadziemne
ściany projektowane fundamentowe
ściany istniejące

1. terrałota mrozoodporna na kleju
2. beton zarmbrozony z siatką metalową, gr 5 cm
3. izolacja przeciwwilgociowa folia PE
4. ciury beton B-10 grubość 10 cm
5. podłoga płytowa grubość 30 cm

Projekt: ROZBUDOWA I REMONT PRZED	
12-200 Pisz ul. Gizewiusza 9 Przedz	
Investor:	Gmina Pisz
12-200 Pisz ul. Gizewiusza 5	
Architekt:	mgr inż. arch. Małgorzata Bora
12-200 Pisz ul. Żurawia 9	
Nazwa pliku: Przedzszkole	
Skala:	1 : 100
Data: 2008-11-20	
PRZEKROJ B -	