


PRZEKROJ E - I
(PRZEKROJ PRZEZ ROZBUDOWĘ - pom. administ

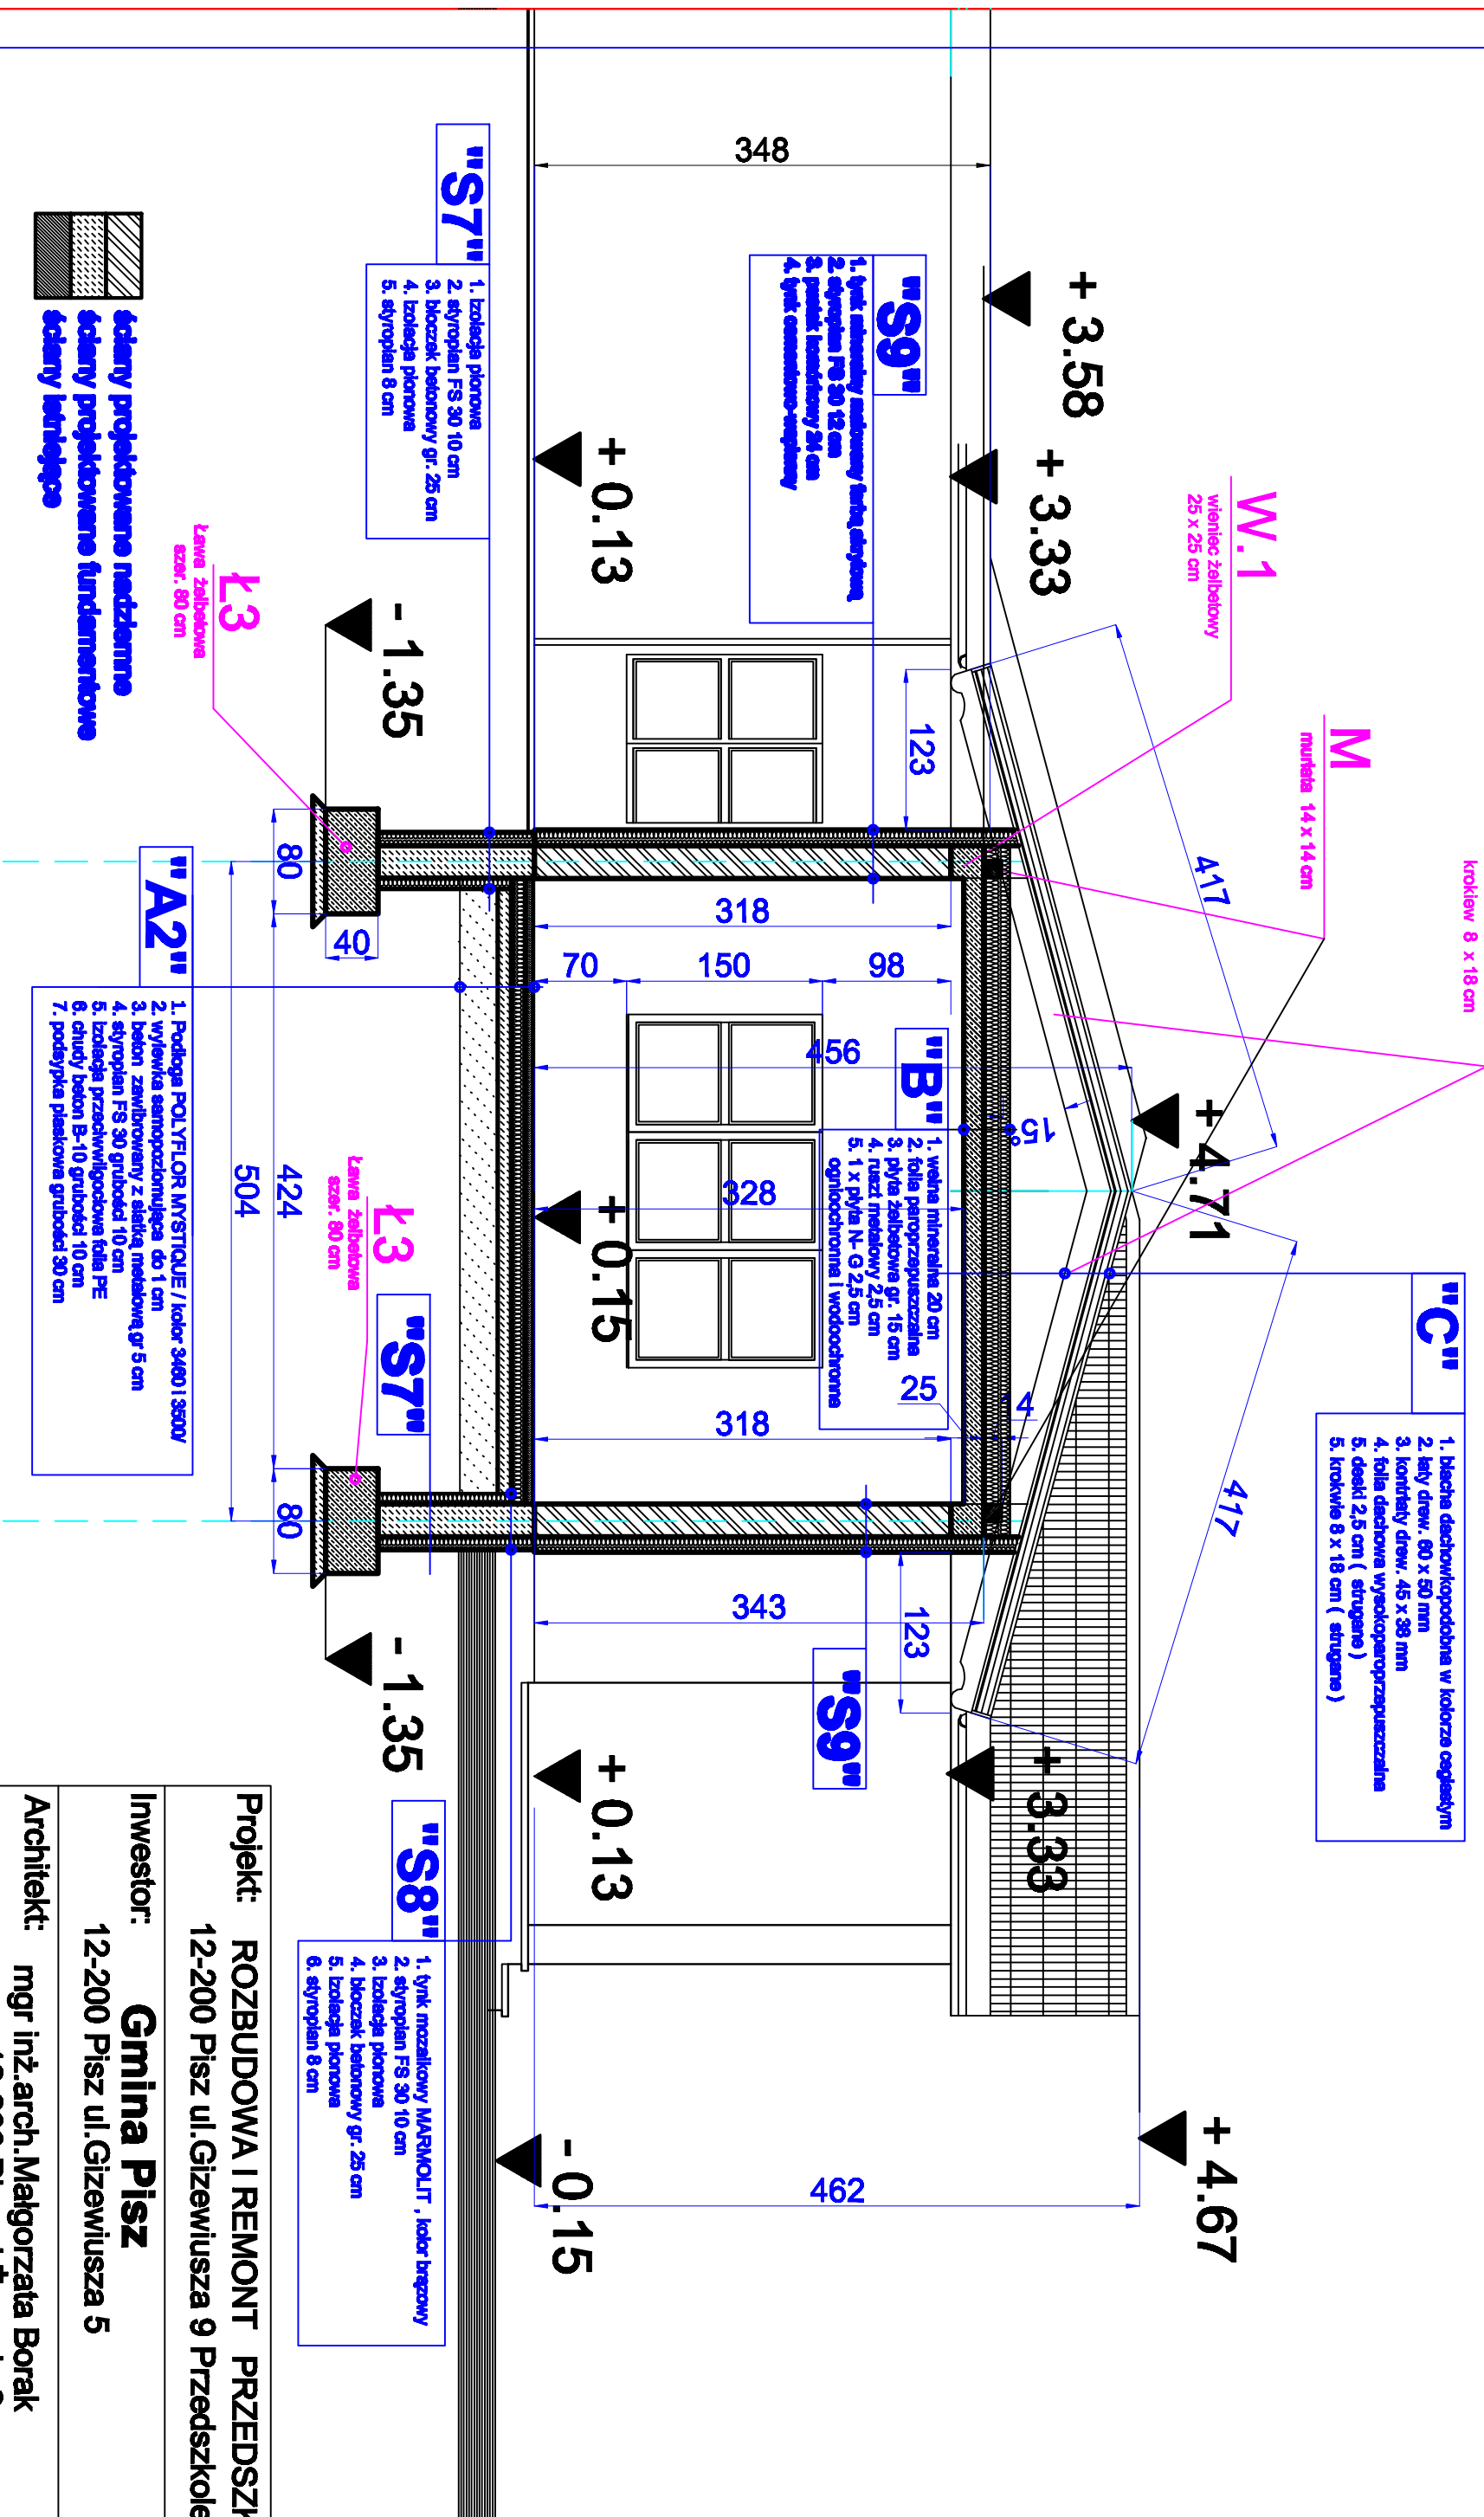

Projekt: ROZBUDOWA I REMONT PRZEDSZK	
12-200 Pisz ul.Gizewiusza 9 Przedszkole	
Investor:	Gmina Pisz
12-200 Pisz ul.Gizewiusza 5	
Architekt:	mgr inż.arch.Małgorzata Borek
12-200 Pisz ul.Żurawia 9	
Nazwa pliku: Przedszkole	
Skala:	1 : 50
Data: 2008-11-20	
PRZEKROJ E - E	