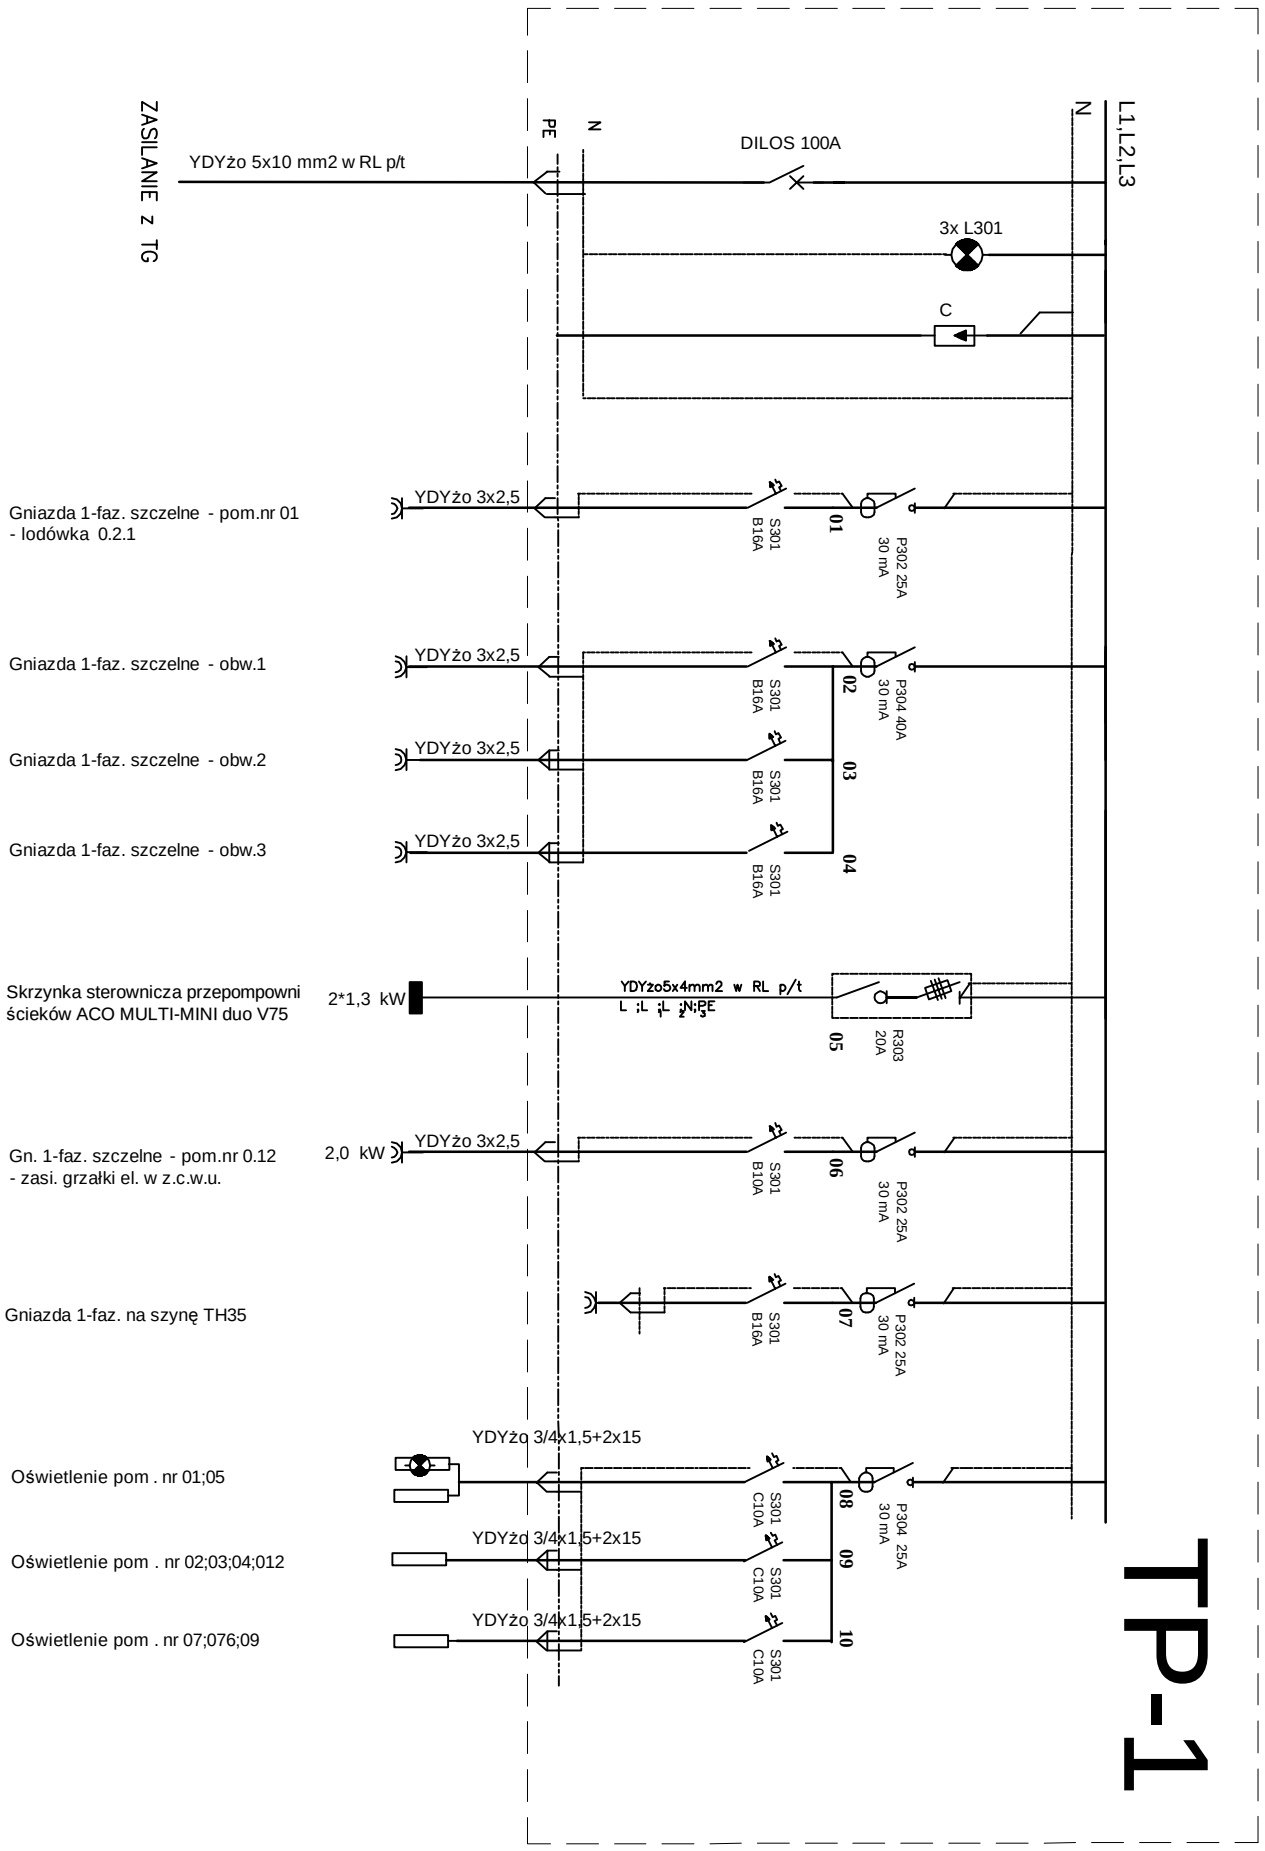

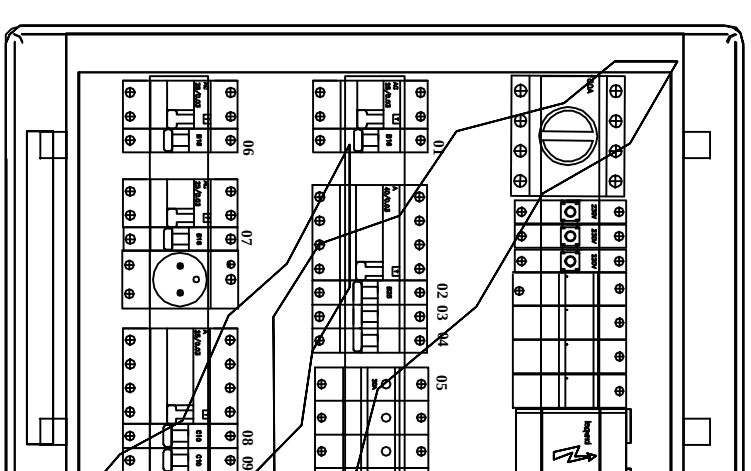

Szybkie samoczynne wyłączanie zasilania

Układ sieci TN-S 400/230V

Projektowanie i Usługi Inwestoprskie mgr inż. Piotr Ciotrowski 12-200 Pisz ul. czerniewskiego 1/43 (087) 423 00 45 email : ciotrowski@wp.pl	TEMAT :	REMONT I MODERNIZACJA BUDYNKU PRZEDSZKOLA nr 1	PROJEKTANT: mgr inż. Piotr Ciotrowski
	INWESTOR :	Gmina Pisz ; 12-200 Pisz ul.Gizewiusza 5	
	URZĄDZENIE :	Schemat ideowy zasilania i wyposażenia tablicy "TP-1 "	

RYSUNEK :
Str. nr .18
E-7