


ZESTAWIENIE ELEMENTÓW			
OPS		ILOŚĆ	
NR	NAZWA		
1	SU1	STUDNIA ŻELBETOWA DEKOWANA WARSTWA BETONU	14
2	SU2	STUDNIA ŻELBETOWA WYPEŁNIOWA ŻWIŁEM	5
3	P1	PODMALINA ŻELBETOWA	7

ZESTAWIENIE ELEMENTÓW			
NR.	NAZWA	OPS	ILOŚĆ
1	SU1	STUJNIA ŻELBETOWA DEKOMANA WARSZYWA BETONU	14
2	SU2	STUJNIA ŻELBETOWA WYPEŁNIONA ŻWIĘŻĄ	5
3	P1	PODWALINA ŻELBETOWA	7

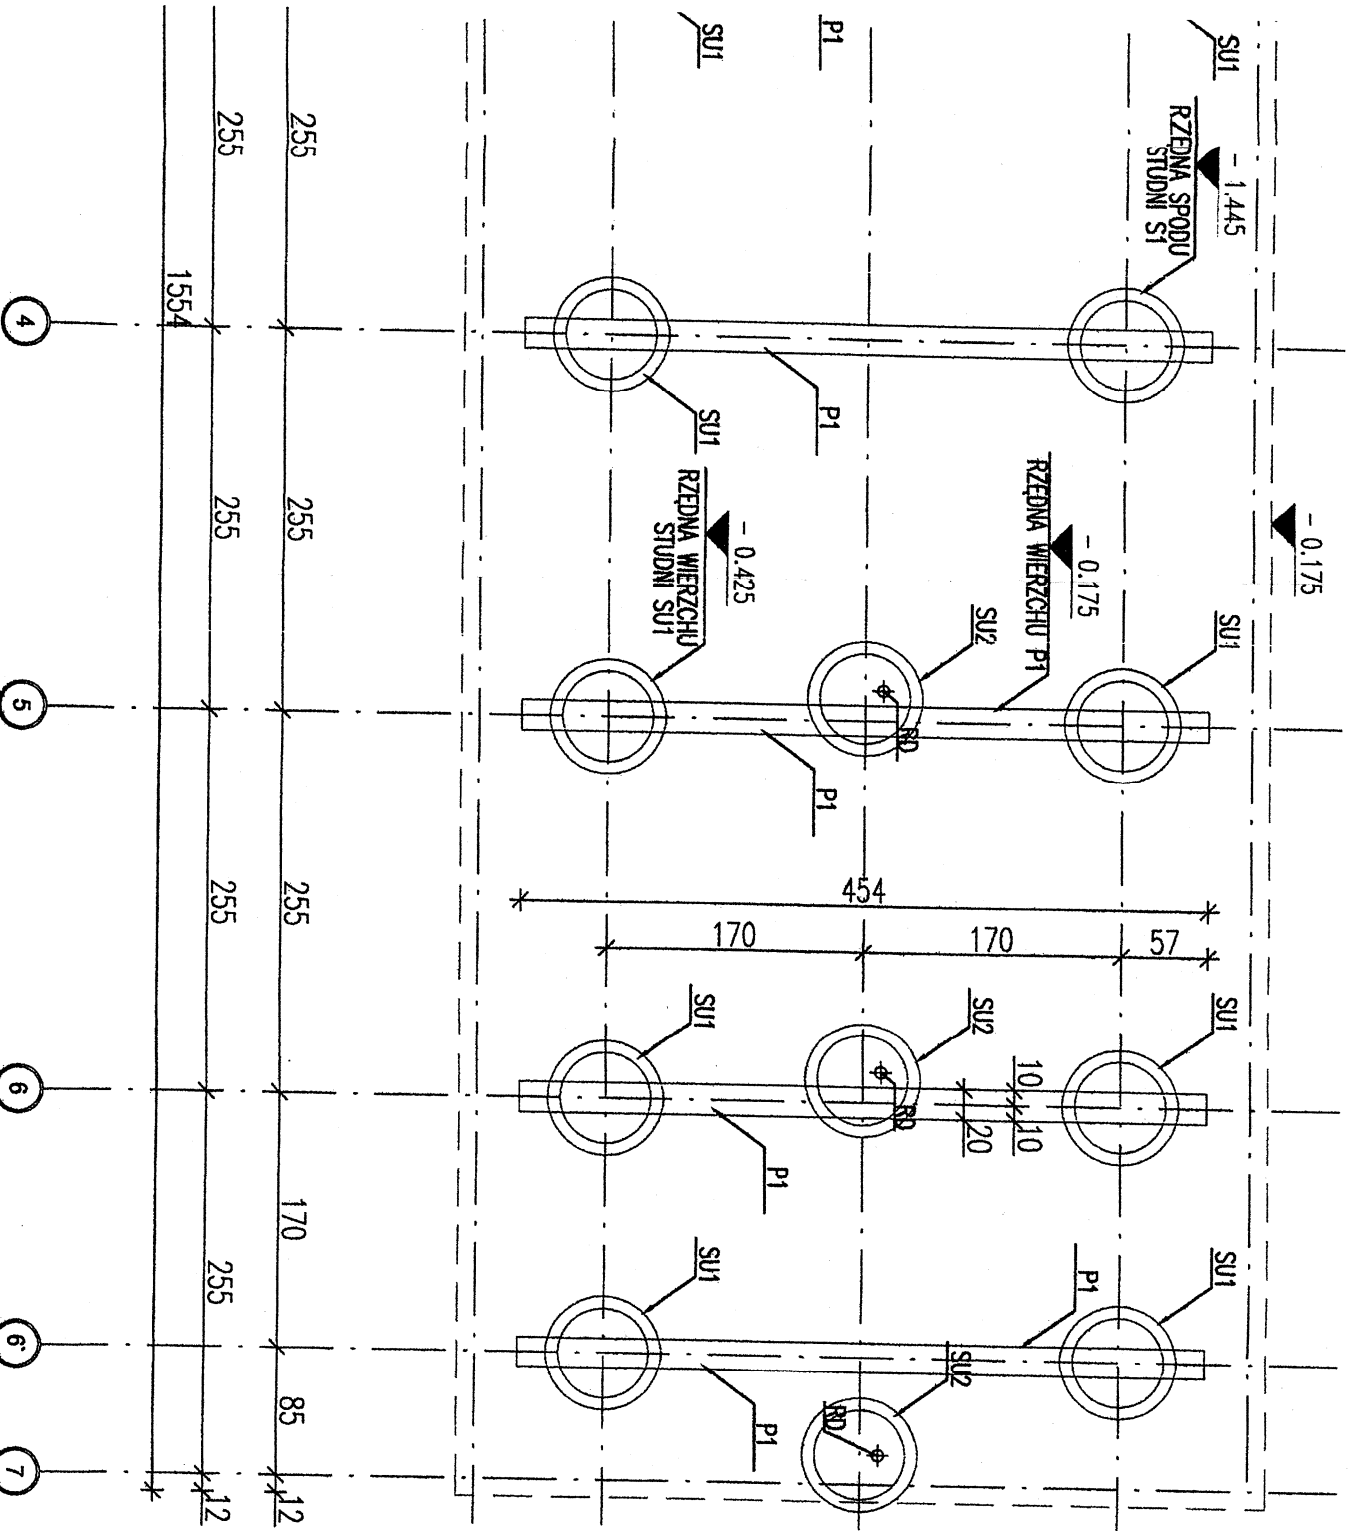

\*UWAGA:Wymiary przykładowe mogą ulec zmianie w zależności od uwarunkowań miejscowych, rozwiązanie pozostawia się do wyboru przez Inwestora oraz Projektanta przystosowującego projekt do warunków miejscowych. Przy wyborze rozwiązań należy przestrzegać prawa budowlanego, praw pokrewnych i szczególnych oraz kierować się wiedzą techniczną, rozwiązania muszą uwzględniać minimalne wielkości pomieszczeń zapisane w prawie budowlanym oraz prawach pokrewnych

zodanie:  
ORLIK 2012  
MODUŁOWY SYSTEM ZAPLECZA BOISK SPORTOWYCH

inwestor:  
WYKONANO NA ZAMÓWIENIE MINISTERSTWA SPORTU

generálny projektant/wykonawca projektu:

Kulczyński Architekt



sp. z o.o.

UL. ZGODA 4 m. 2, 00-018 WARSZAWA  
tel./fax 827 29 18 tel. 828 22 00

autorzy:  
projektant generalny: arch. Bogdan Kulczyński  
projektanci: arch. Marek Michałowski  
arch. Małgorzata Michałowska

temat rysunku:  
WERSJA STANDARD +  
POSADOWIENIE PODWALIN  
NA STUJNIACH

Arch. Małgorzata Michałowska  
Upř. bud. nr MA/012/03

PROJEKTOWANIE I NADZÓR INWESTORSKI  
Inż. Ryszard Muszyński  
Nr upř. Bk 17670 / dn. 29.12.1977  
tel. 087 4324 77, kom. 0601 839 371  
NIP 849-102-37-75 REGON 790036440

opracował: arch. Łukasz Milewski  
bronzo: ARCHITEKTURA

sporowdził:  
Maksymilian Ziolkowski  
ARCHITEKT  
upř. bud. nr SW-11/2004  
SW-11/2004; MA-1859  
MA 1859  
fazo: PROJEKT ARCHITEKTONICZNO-BUDOWLANY

nr projektu:	08.01	indeks fazy:	ABW	obiekt:	S+	nr rysunku:	AR-02-02	rewizja:	-	data edycji:	08.04	arkusz:	1/1	skala:	1:50
--------------	-------	--------------	-----	---------	----	-------------	----------	----------	---	--------------	-------	---------	-----	--------	------