
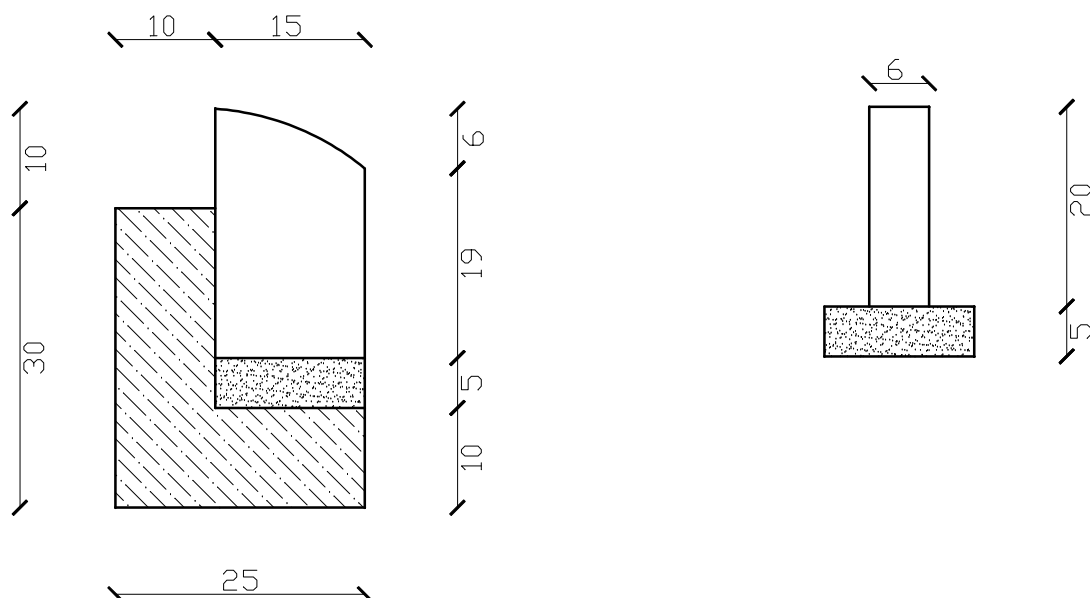


PRZEKRÓJ PRZEZ NAWIERZCHNIĘ - TEREN PRZED GARAŻAMI

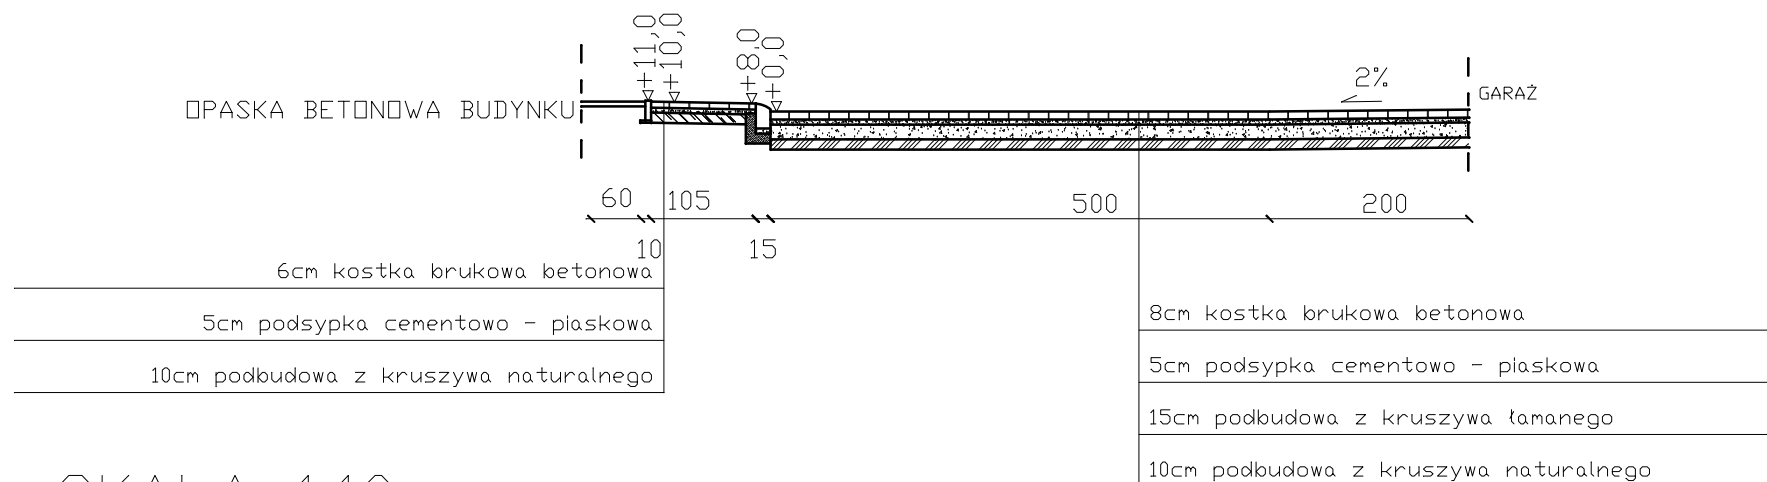

BIURO OBSŁUGI INWESTYCJI mgr inż. Michał Andrzejczyk biuro.andrzejczyk@wp.pl; telefon: 517-149-157		
INWESTOR: GMINA PISZ ADRES: ul. G. Gizewiusza 5, 12 - 200 Pisz		
PROJEKT: <i>Koncepcja zagospodarowania działek oznaczonych numerami geodezyjnymi 231/6, 232/7, 233/2 i 234 przy ul. Klementowskiego w Pieszu</i>		Numer rys.: 3
Przekroje		Skala: 1:50
OPRACOWAŁ	inż. Michał Andrzejczyk	Data: 06.2009 r.