


PRZEKRÓJ PRZEZ NAWIERZCHNIĘ - TEREN PRZED GARAŻAMI

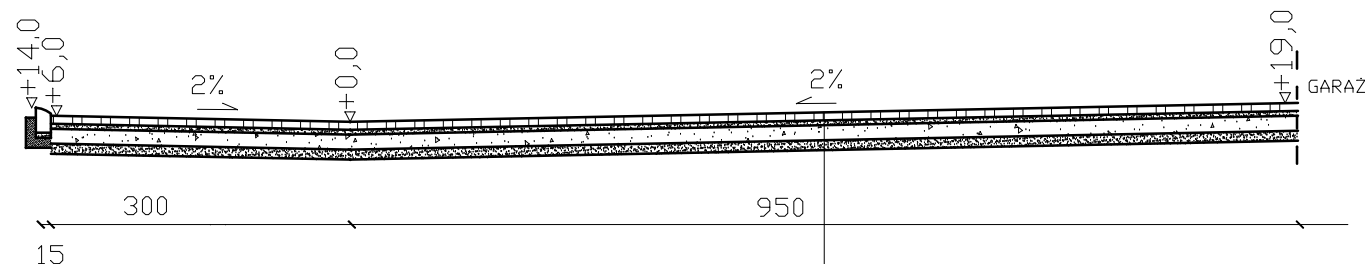

8cm kostka brukowa betonowa



5cm podsypka cementowo - piaskowa

15cm podbudowa z kruszywa łamanego

10cm podbudowa z kruszywa naturalnego

SKALA 1:10

SKALA 1:10

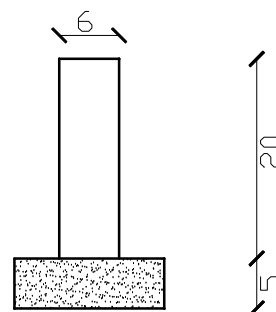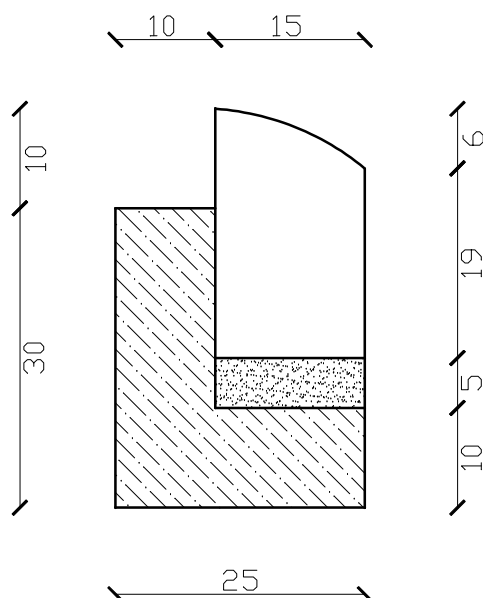

BIURO OBSŁUGI INWESTYCJI mgr inż. Michał Andrzejczyk biuro.andrzejczyk@wp.pl; telefon: 517-149-157		
INWESTOR: GMINA PISZ ADRES: ul. G. Gizewiusza 5, 12 - 200 Pisz		
PROJEKT: <i>Konceptja zagospodarowania działek oznaczonych numerami geodezyjnymi 320/1 i 320/15 przy ul. Klementowskiego 14 w Piesz</i>		Numer rys.: 2
Przekrój		Skala: 1:50
OPRACOWAŁ	inż. Michał Andrzejczyk	Data: 07.2009 r.