

zat. ob. pisma G000WA - opl - ga / 09 / 48.3 / 2005

PROJEKT ZMIANY ORGANIZACJI RUCHU ZYS. 1

GENERALNA DYPKACJA DRUG KRAJOWYCH AUTOSTAD
ODDZIAK W OLSZTYNIE
Al. Warszawska 89, 10-083 Olsztyn
tel. centr. 521 28 00
tel. sekretariat 521 28 01
fax 527 23 07, 527 35 36


Uprawniono w zakresie
podlegajacych placu ogólnego
do drogi krajowej nr 58.

DYREKTOR ODDZIAŁU
z up. *A. Siewczak*
mgr inż. Anna Siewczak
NACZELNIK WYDZIAŁU RUCHU I DIAGNOSTYKI
1.00.2005 r

Opinię porysowu
23.05.2005.
SPECJALISTA
Wydział Ruchu Drogowego




255.2

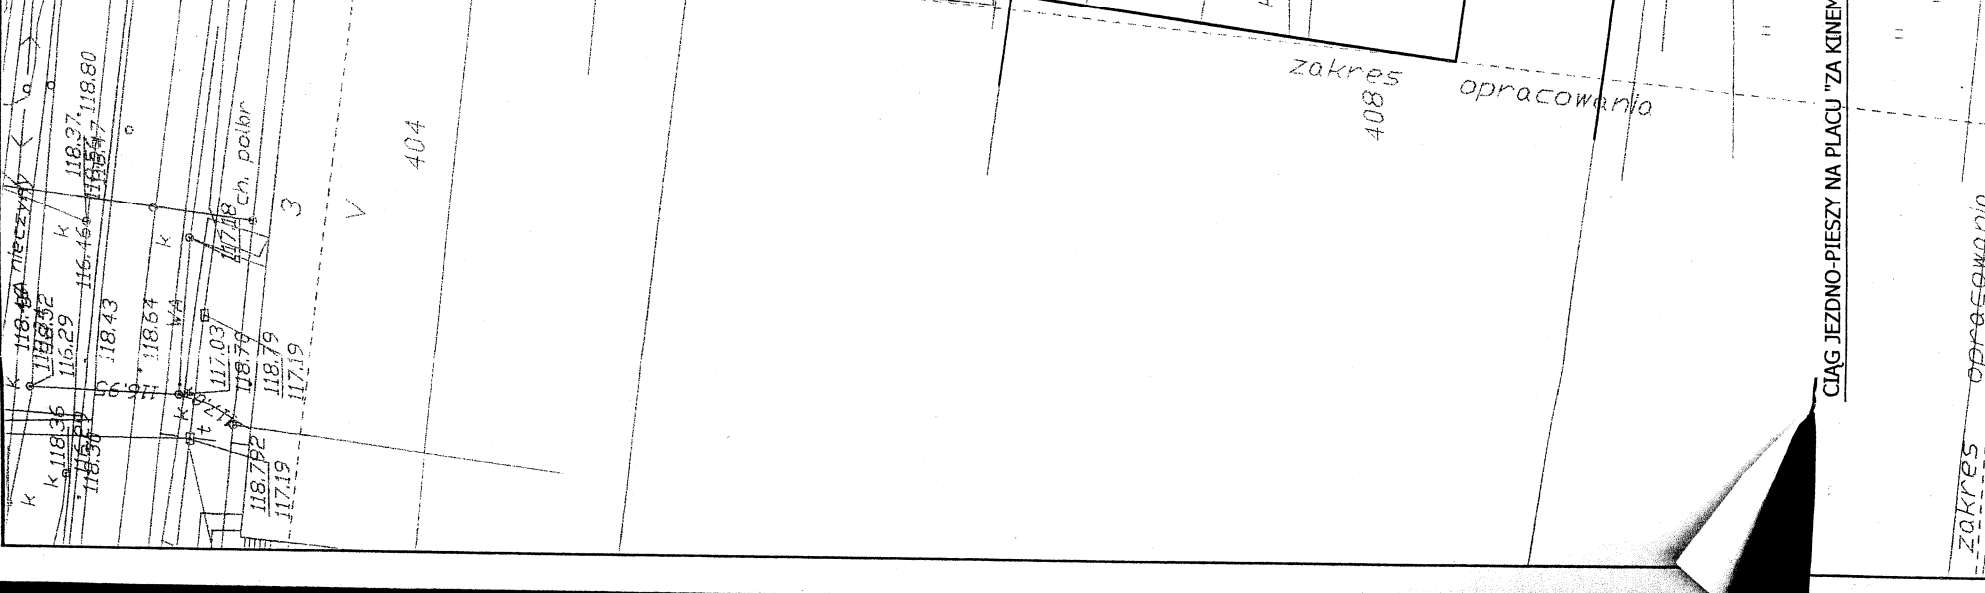

Opinię projektową
23.05.2005.
SPECJALISTA
Wydziału Ruchu Drogowego
KWP w Olsztynie
inż. Krzysztof Walaszczyk

DROGI-PROJEKT ZMIANY
ORGANIZACJI RUCHU
RYS. 4

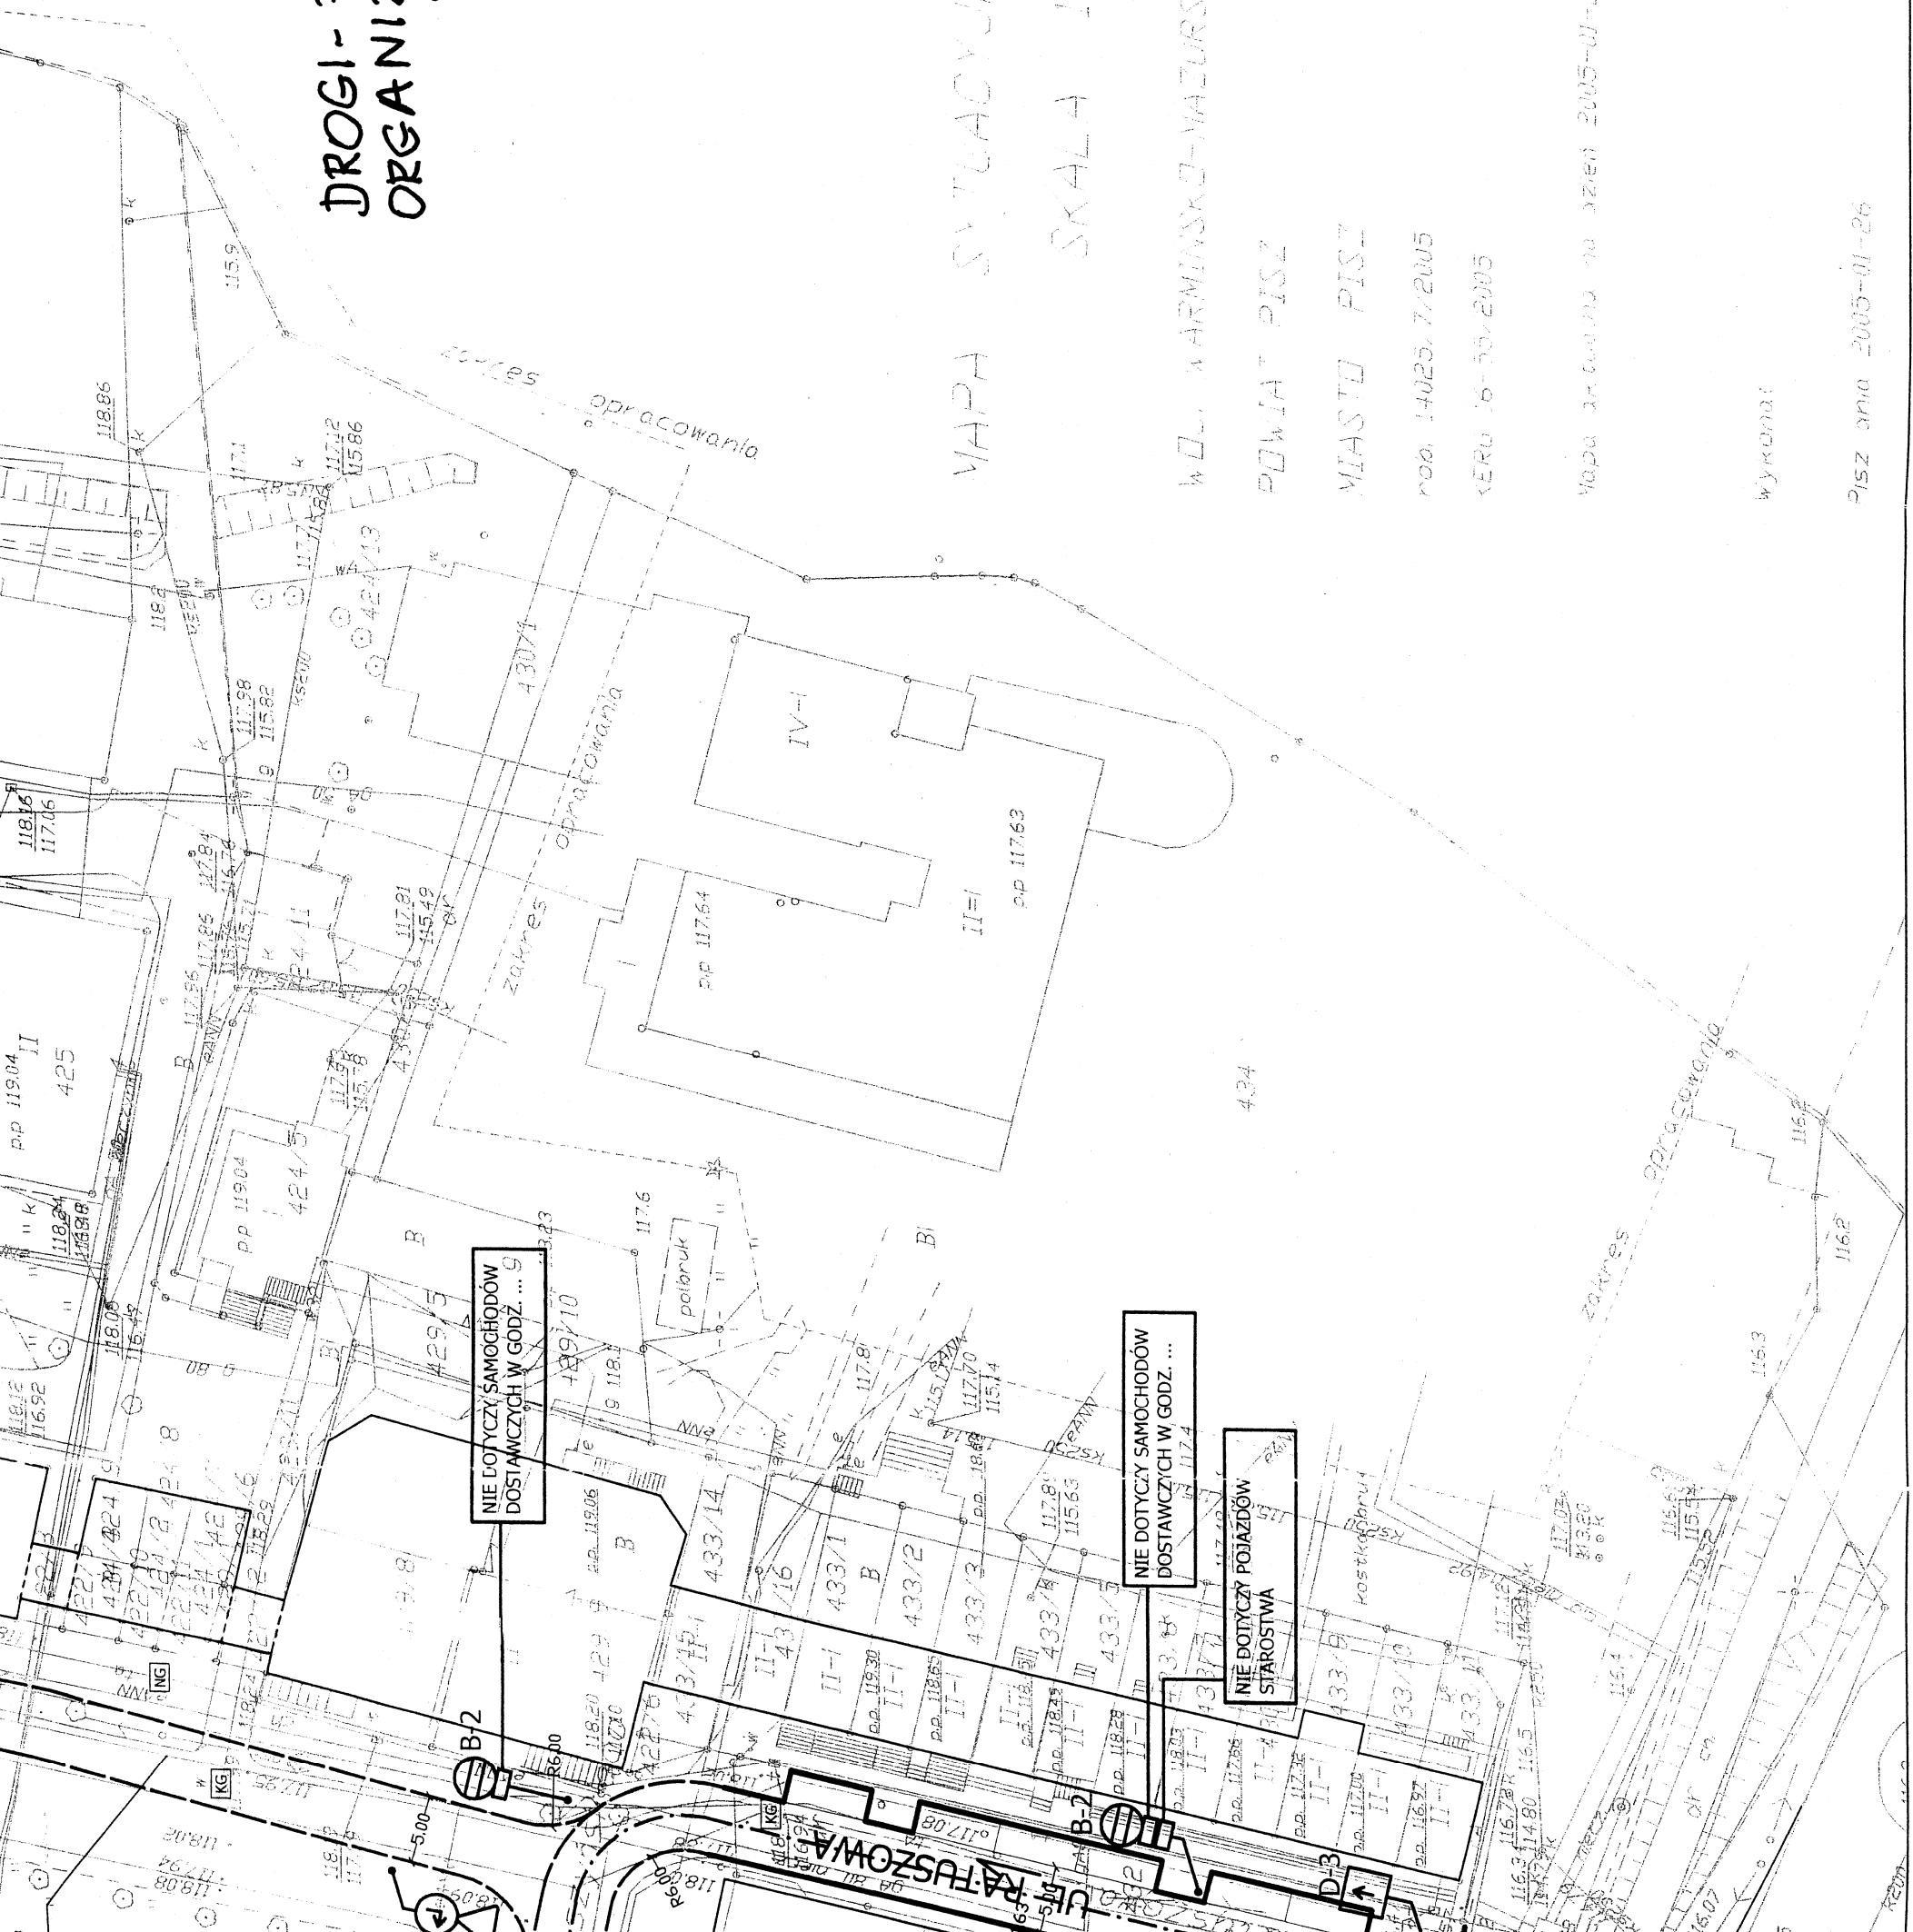


NIE DOTYCZY SAMOCHODÓW
DOSTAWCZYCH W GODZ. ... 9


NIE DOTYCZY SAMOCHODÓW
DOSTAWCZYCH W GODZ. ...

NIE DOTYCZY POJAZDÓW
STAROSTWA


OZNACZENIA:

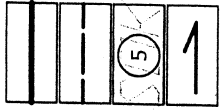

KRAWĘŻNIKI KAMIENNE WYSTAJĄCE 20x35 cm
KRAWĘŻNIKI KAMIENNE WTOPIONE 12x20 cm
ILOŚĆ MIEJSC PARKINGOWYCH W CIĄGU
KIERUNEK RUCHU NA UL. JEDNOKIERUNKOWEJ

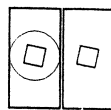

PROJEKTOWANE DRZEWO Z NIEKĄ W POSADZCE 1.5 x 1.5 m
NIEKA W POSADZCE POD ISTNIEJĄCE DRZEWO

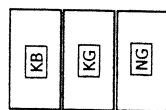

NAWIERZCHNIA Z KOSTKI BETONOWEJ
NAWIERZCHNIA Z KOSTKI GRANITOWEJ
NAWIERZCHNIA Z KOSTKI GRANITOWEJ I PŁYT
GRANITOWYCH, PROJEKTOWANA WEDŁUG
WSKAZAŃ KONSERWATORA ZABYTKÓW

TEMAT:	PROJEKT REWITALIZACJI ŚRÓDMIEŚCIA MIASTA PISZ		
FAZA OPRAC:	PROJEKT BUDOWLANY		
NAZWA RYS.	PROJEKT ZMIANY ORGANIZACJI RUCHU NA PLACU DASZYŃSKIEGO I PLACU "ZA KINEM"		
AUTOR:	inż Leszek Burzyński	Nr. upr.	Podpis
DATA:		Upr.Proj.Dróg nr 142/66	
	BRANŻA	SKALA	NR. UMOWY
luty 2005	DROGI	1:500	NR. RYS.

MAPA SYTUACYJNO-WYKONAWCZA
SKALA 1:500

WZŁ. WARMIŃSKO-MAZURSKIE

POWIAT PISZ

MIASTO PISZ


rob. 14025, 7/2005

KERU 16-55/2005

Mapa wykonana na dzień 2005-01-26

wykonat

Pisz dnia 2005-01-26

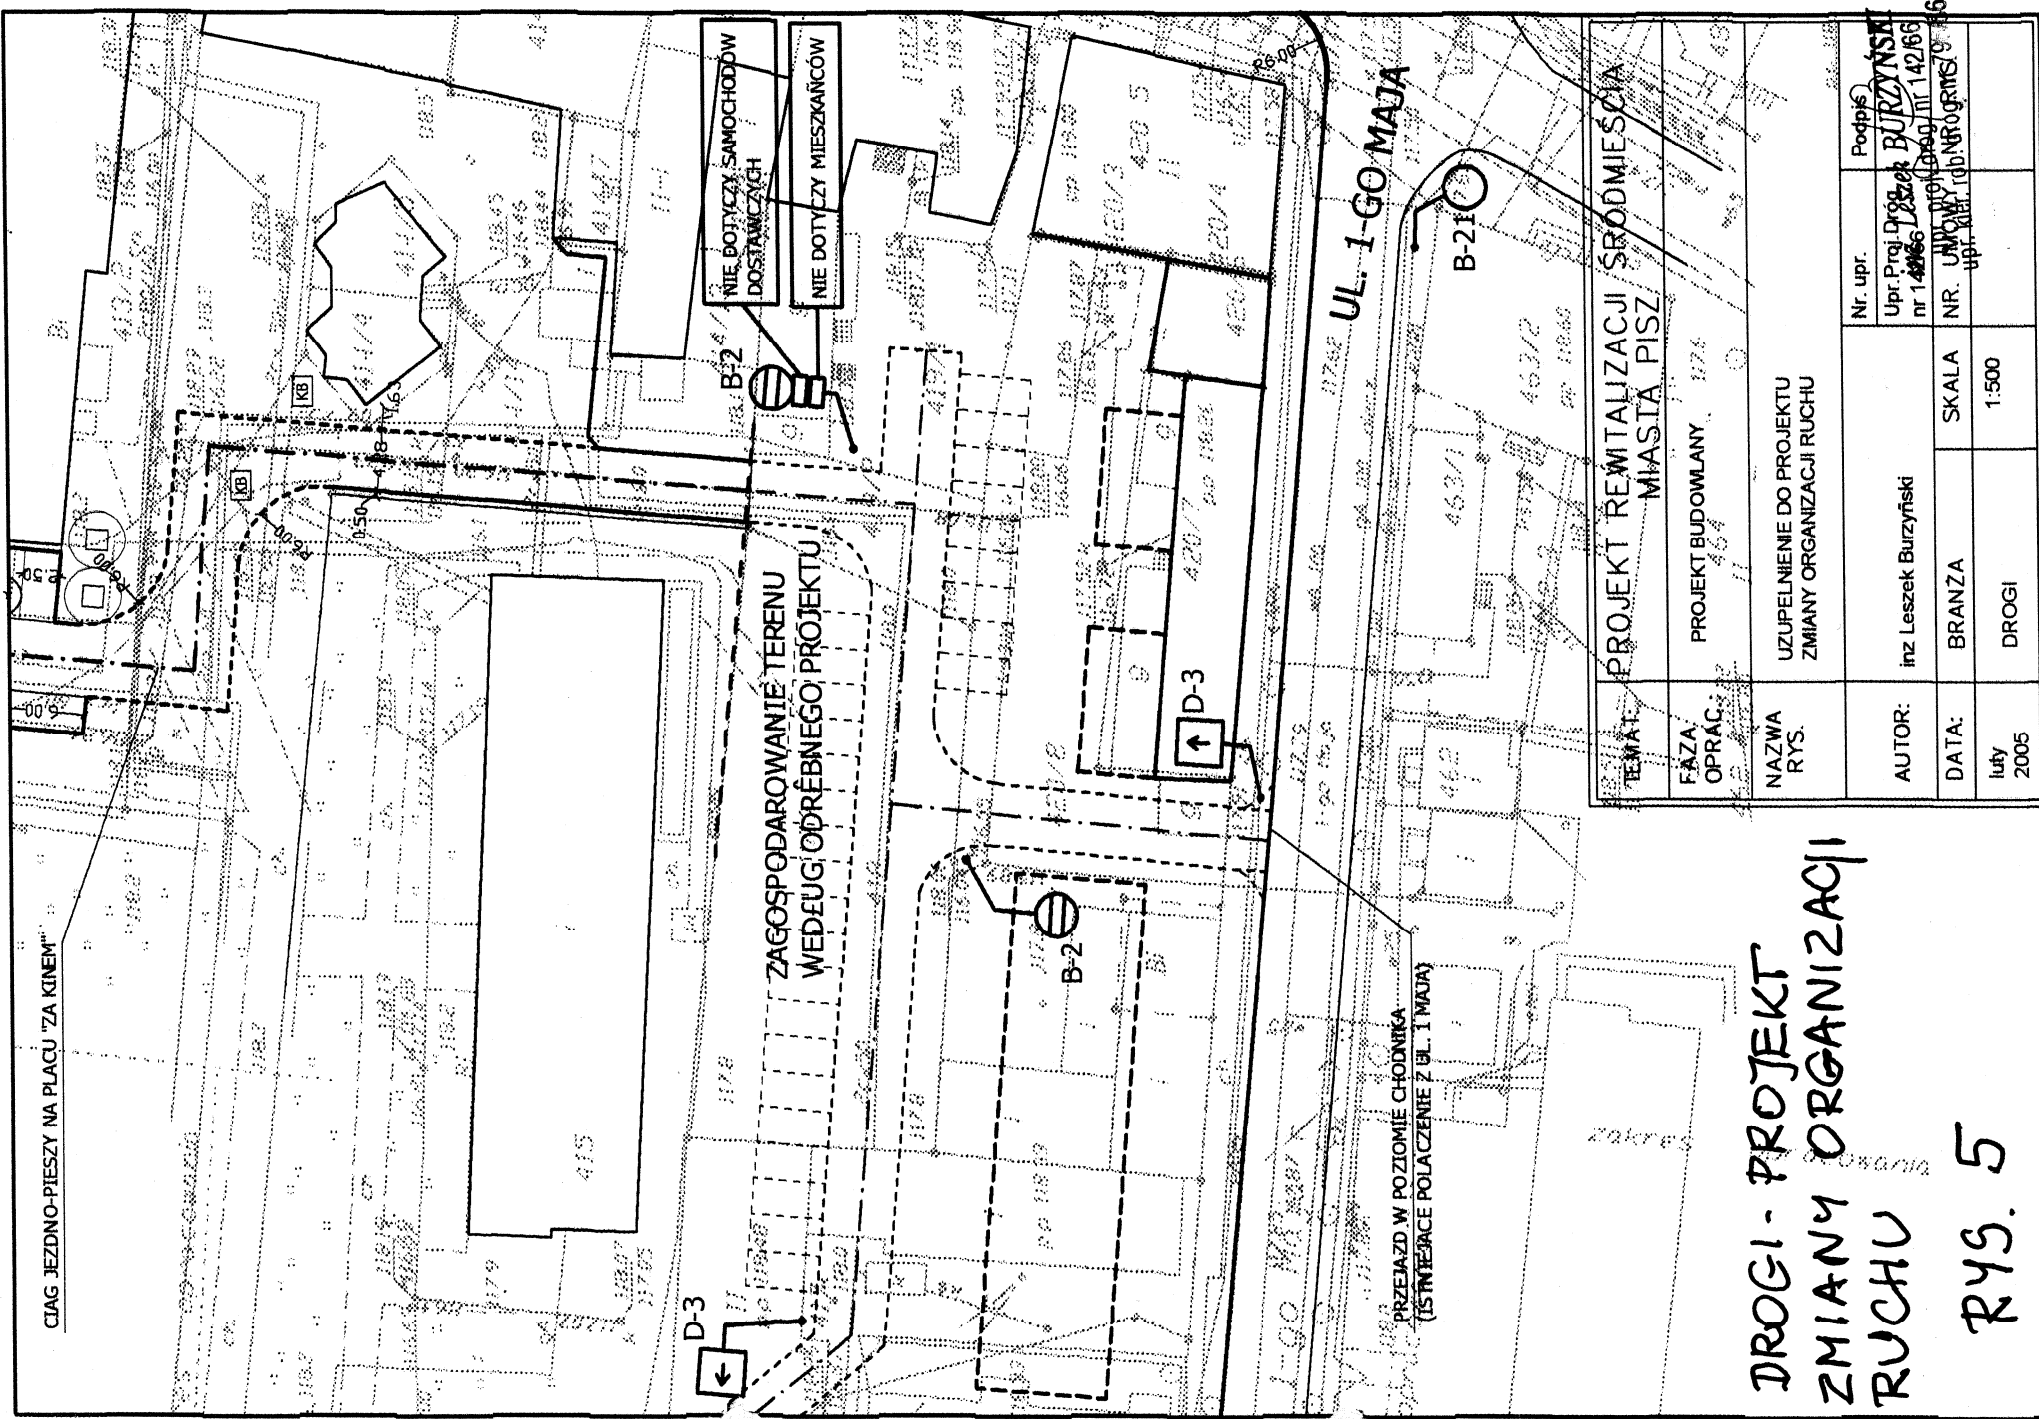

DROGI-PROJEKT
ZMIANY ORGANIZACJI
RUCHU