
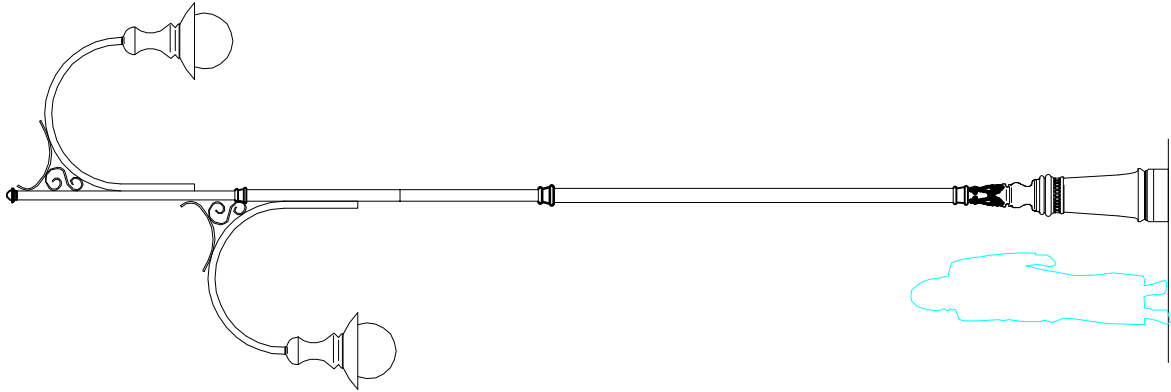


# SCHEMAT ZASILANIA

## Obwód oświetleniowy nr I ( Plac Daszyńskiego)

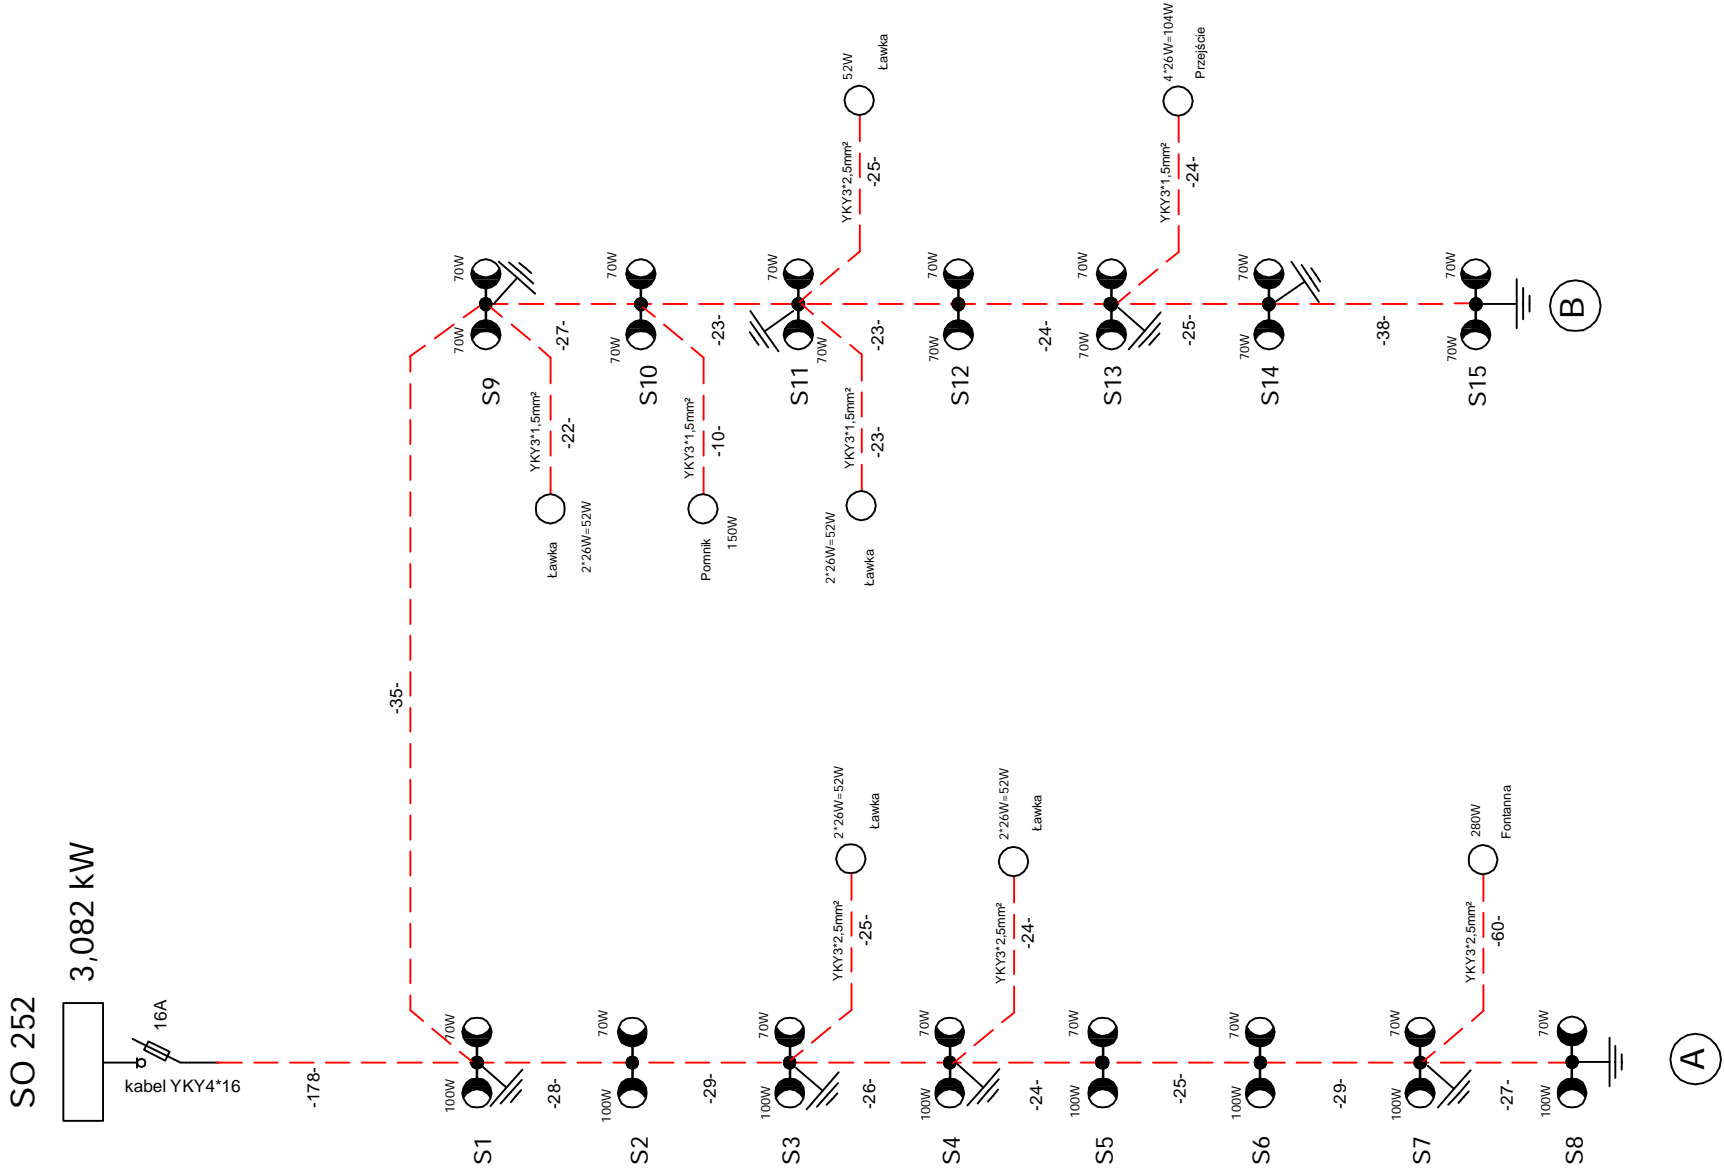

Latarnie oświetleniowe od nr "S1" do nr "S15" zaprojektowano :  
- typu D10/05 - dane techniczne latarni w/g rys E-11  
- oprawy typu 05MH-70W oraz 05MH-100W  
( źródło światła metalohalogen )

Projekt:  
REWITALIZACJA  
ŚRÓDMIEŚCIA MIASTA PISZ  
- cz. elektryczna

Adres inwestycji :  
Pisz :  
- Plac Daszyńskiego  
- plac "za kinem "  
- plac przy ul.Wyzwolenia  
i nadbrzeże

**Projekt**  
**budowlano-wykonawczy**  
**zamienny**

Inwestor:  
Gmina Pisz  
12-200 Pisz  
ul.Gizewiusza 5

Tytuł rysunku:  
Obwód oświetleniowy nr II  
( placDaszyńskiego)  
Schemat ideowy

Skala: -  
Nr rysunku:  
E-6  
Data: 05.2009r.

Projektant:  
mgr inż. Piotr Ciotrowski  
12-200 Pisz  
ul.Czerniewskiego 1/43