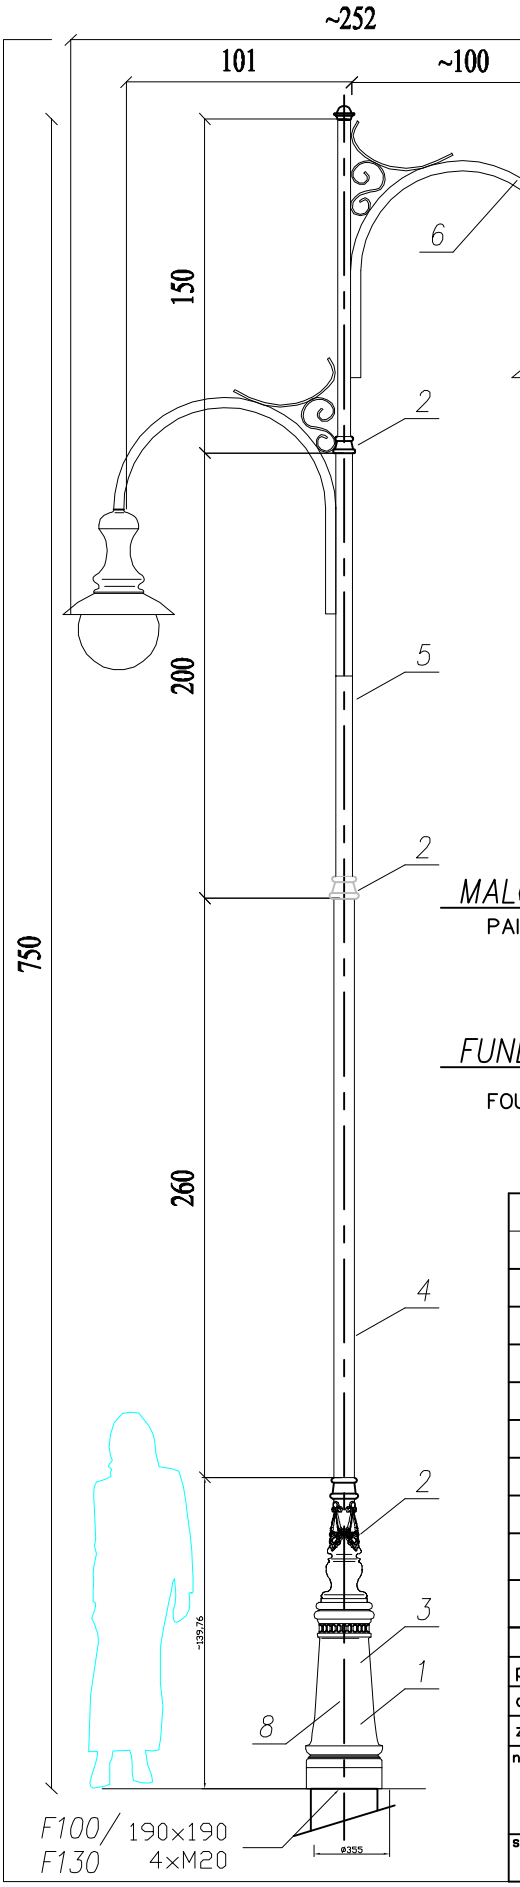

MALOWANIE:

PAINTING

POWŁOKA ANTYKOROZYJNA (ANTICORROSIVE PAINT)
KOLOR (COLOUR) RAL 7021

FUNDAMENT:

FOUNDATION F100/F130
FUNDAMENT NIE WCHODZI W SKŁAD ZESTAWU
FOUNDATION IS NOT INCLUDED INTO THE SET.

nazwa/name	wartość value
strefa obciążenia wiatrem wind zone	I
wsp.dynamiczny dynamic rate	1.2
kategoria terenu terrain category	II
klasa obciążenia load class	B
częściowy wsp. dla obc. wiatrem partial rate for wind load	1,2
częściowy wsp. dla obc. stałego partial rate for fixed load	1,2
obliczeniowa prędkość wiatru wind speed	20 [m/s]

ACCORDING TO: PN-EN 40-3-1, PN-EN 40-3-3

nr.	nazwa		rysunek	material	ilość	jedn.	całk.	uwagi
9	Cable/Kabel YDY		–	–	–	–	–	
8	Connection box/Tabliczka przył.		–	–	1	–	–	
7	Luminary/Oprawa 05 (DAWID)		L-0005	al./polyc.	2	–	–	
6	Arm /Ramie R38		R-0R38	alum.	2	–	–	
5	POLE/SŁUP D6a	Steel pipe/Rura stalowa ø76	–	steel	1	–	–	
4		Steel pipe/Rura stalowa ø90	–	steel	1	–	–	
3		Steel pipe/Rura stalowa ø133	–	steel	1	–	–	
2		Decorations/Dekoracje	–	cast al.	3	–	–	
1		Base/Baza słupa D6a	–	cast al.	1	–	–	

waga

zmiana 0

tolerancja wykonania +/- 20 mm

	nazwisko	data	podpis
projektował:	G.D.		
opracował:	M.S.	08.05.2007	
zatwierdził:			

nazwa

hc=7500
D10/05

D6a/1xR38/1x05+1xR38!/1x05

STANDARD

skala	arkusz	numer rysunku	nr.arkusza
1:30	420x297	D10/05	1/1

mgr inż. Piotr Ciotrowski 12-200 Pisz ul.Czerniewskiego 1/43	Inwestor:	Gmina Pisz 12-200 Pisz ul.Gizewiusza 5	Stadium:	**Projekt budowlany- zamienny**	Nr rys.:
	Obiekt:	REWITALIZACJA ŚRÓDMIEŚĆIA MIASTA PISZ - cz. elektryczna	Projektant:	mgr inż. Piotr Ciotrowski	E-11
	Temat:	Karta katalogowa latarni typu D10/05			