


Szafka oświetlenia ulic SO 1656
 opracowanie Piotr Ciotrowski
 wykorzystane dwie rezerwy

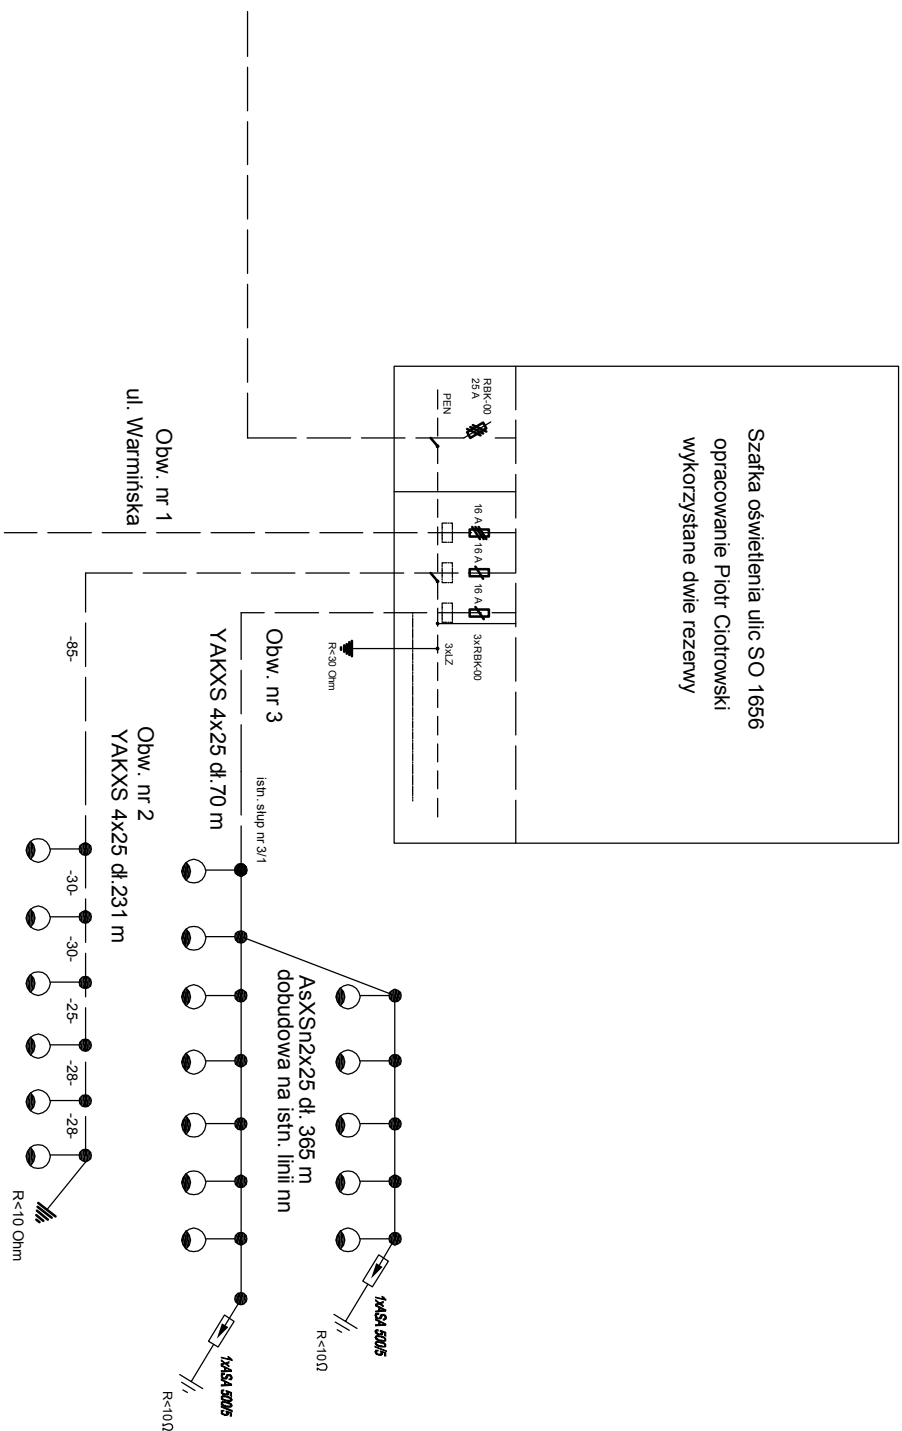

stłup S-100C PS
 oprawa - SL-100.AL.RM/100/70
 wysięgnik jednoramienny W=1,5

oprawy - SL-100.AL.RM/100/70
 wysięgniki jednoramienne W=1,5
 montowane na wierzchołku stłupa

E-PROJEKT 11-500 GIŻYCKO, UL. KOMBATANTÓW 3/13			
INWESTOR:	GMINA PISZ		
INWESTYCJA:	OŚWIETLENIE DROGOWE		
LOKALIZACJA:	PISZ UL. WARMIŃSKA		
SCHEMAT ZASILANIA - SO 1656		Rok: 2008	
Projektant: Wiesław Boluto upr. SUW 8690		ELEKTRYKA	
		-	
		6	