


Szafka oświetlenia ulic SO 1622/1
obudowa OP 58.2 FD - Sypniewski

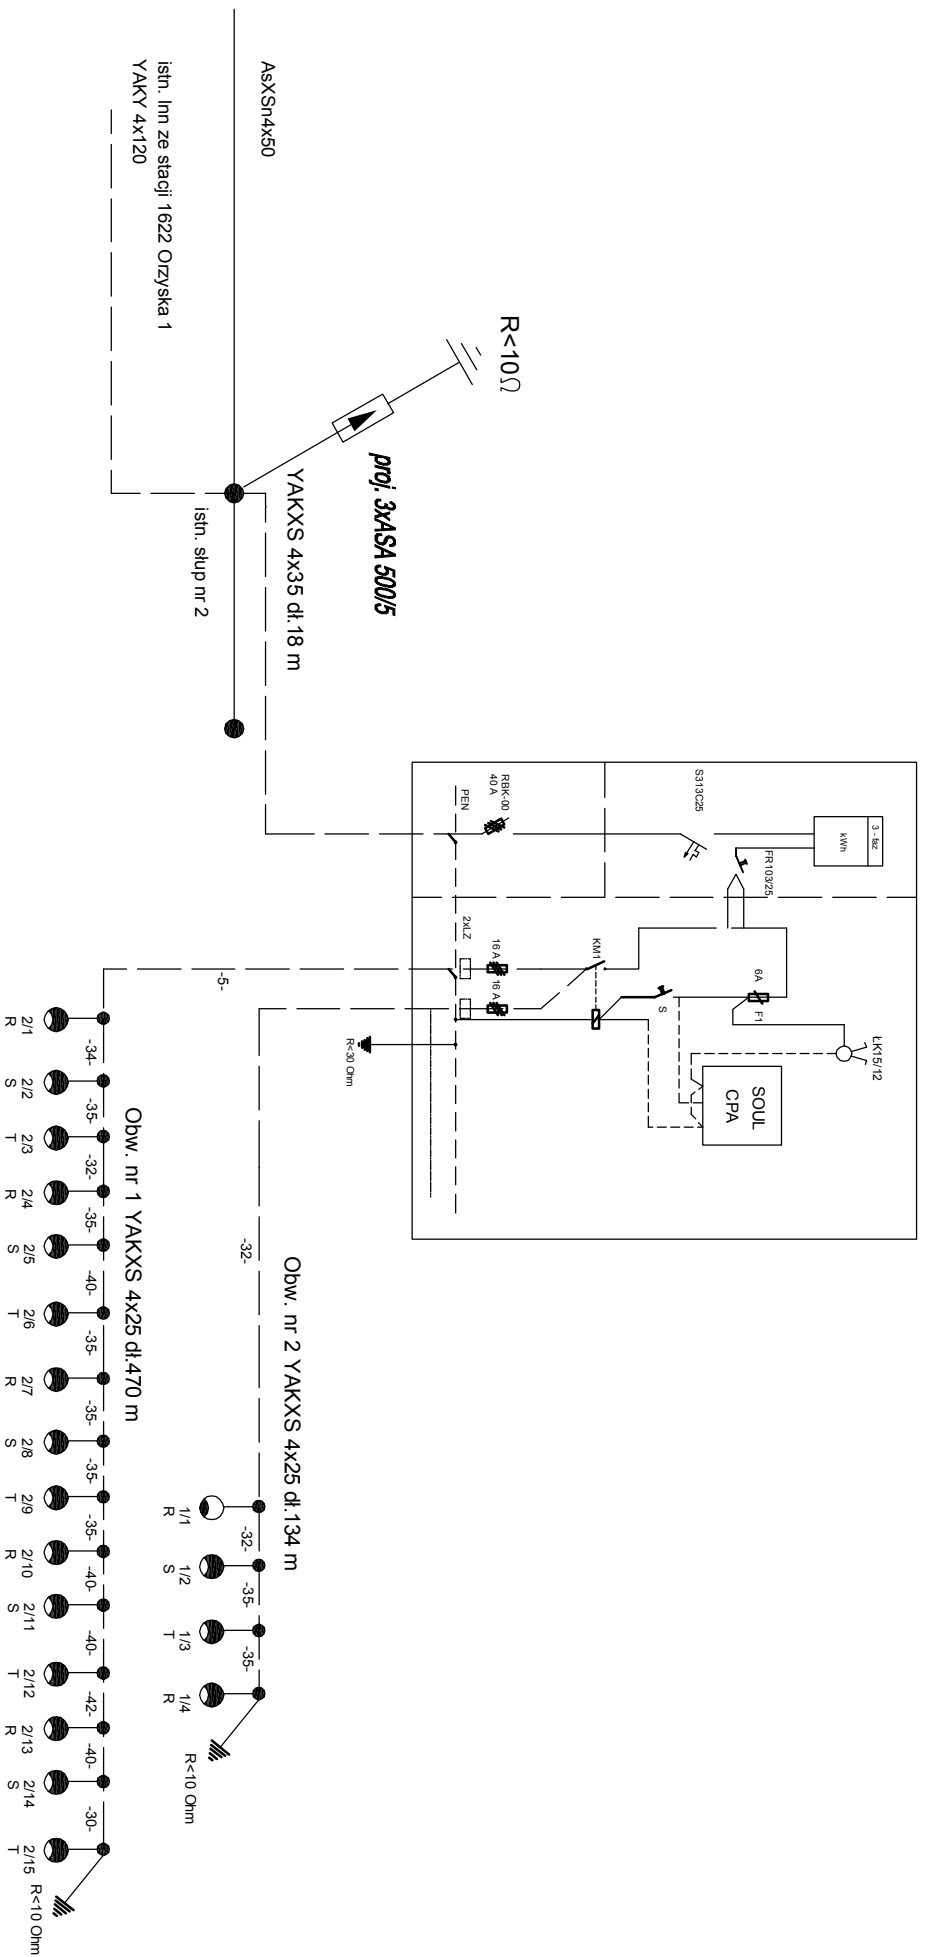

E-PROJEKT 11-500 GLIŹYCKO, UL. KOMBATANTÓW 3/13	
INWESTOR:	GMINA PIŚZ
INWESTYCJA:	<p>OSWIECLENIE DROGOWE</p> <p>LOKALIZACJA: PIŚZ, UL. NOWY ŚWIĄT</p> <p>SCHEMAT ZASILANIA - SO 1622/1</p>
Projektant:	<p>Wiesław Bala</p> <p>upr. SUW 86/90</p>
	<p>Elektryka</p> <p>-</p> <p>9</p>