SCHEMAT ZASILANIA

Obwód oświetleniowy nr III

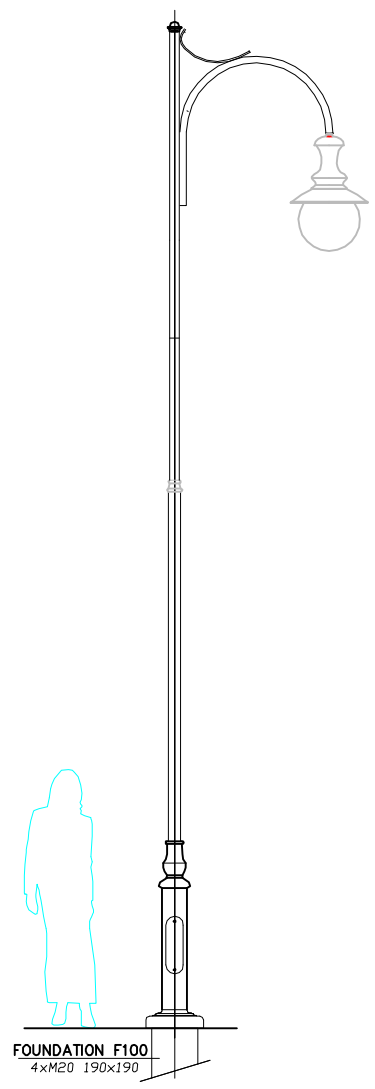

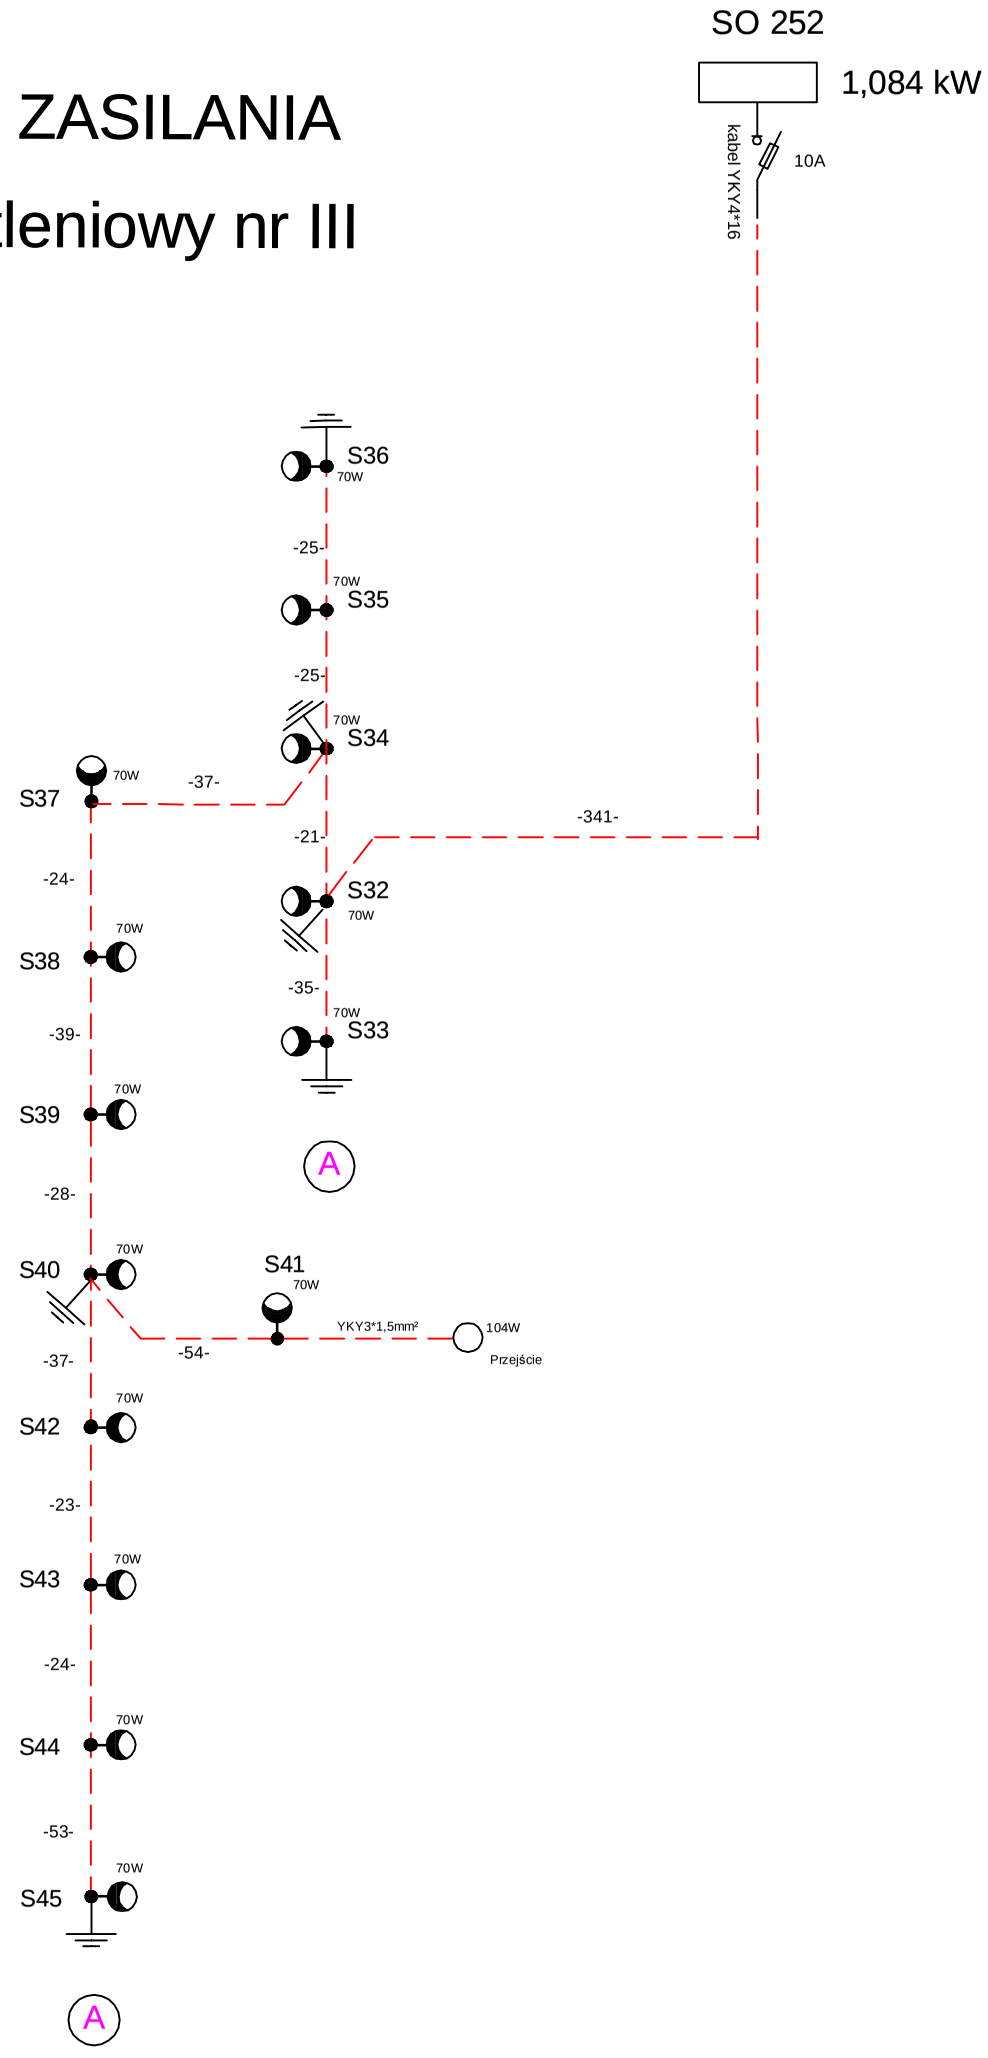

Latarnie oświetleniowe od nr "S32" do nr "S45" zaprojektowano :
- typu ST3X/1xR38B/1x0,5 - dane techniczne latarni w/g rys E-12
- oprawy typu 05S-70W źródło światła sodowe)

Projekt:

REWITALIZACJA ŚRÓDMIEŚĆIA MIASTA PISZ - cz. elektryczna

Adres inwestycji :

Pisz :
- Plac Daszyńskiego
- plac "za kinem "
- plac przy ul.Wyzwolenia i nadbrzeże

Projekt budowlano-wykonawczy zamienny

Inwestor:

Gmina Pisz
12-200 Pisz
ul.Gizewiusza 5

Tytuł rysunku:

Obwód oświetleniowy nr I (plac za kinem)
Schemat ideowy

Skala: -

Nr rysunku: E-8

Data: 05.2009r.

Projektant:

mgr inż. Piotr Ciotrowski
12-200 Pisz
ul.Czerniewskiego 1/43