




# PRZEKROJ PRZEZ NAWIERZCHNIĘ

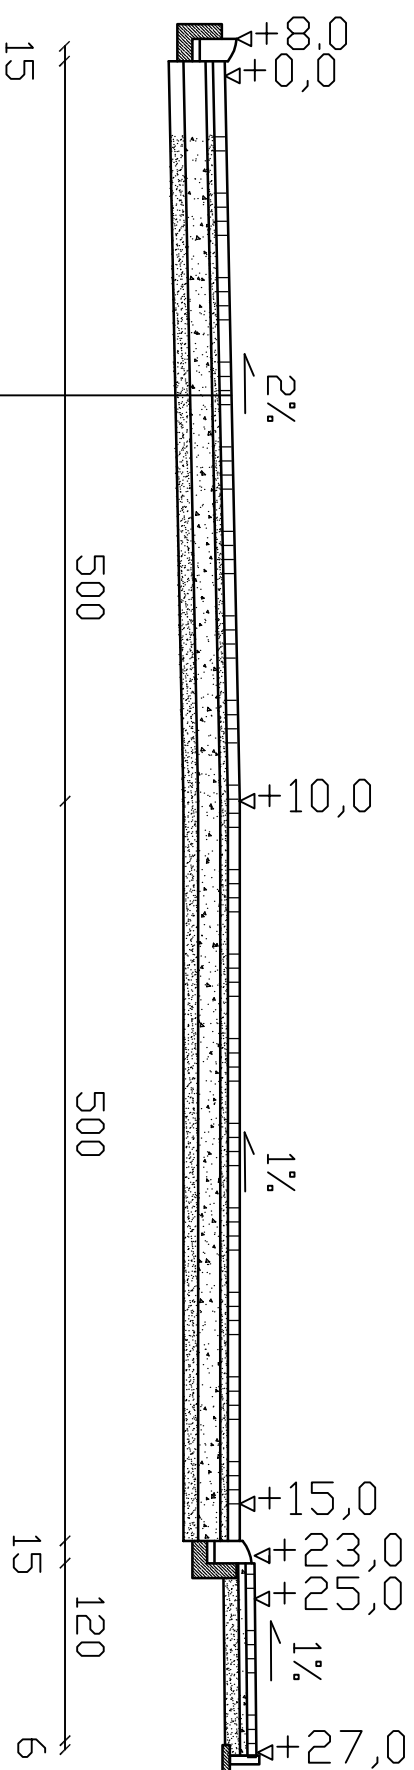

SKALI

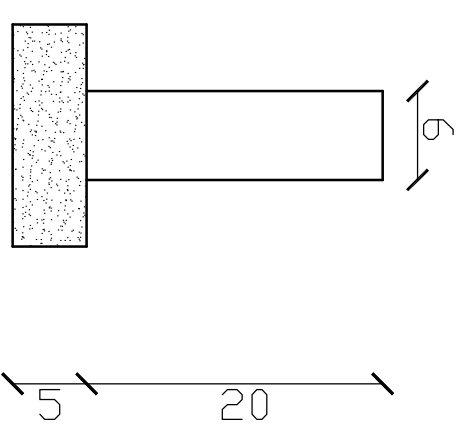

SKAL 1:1

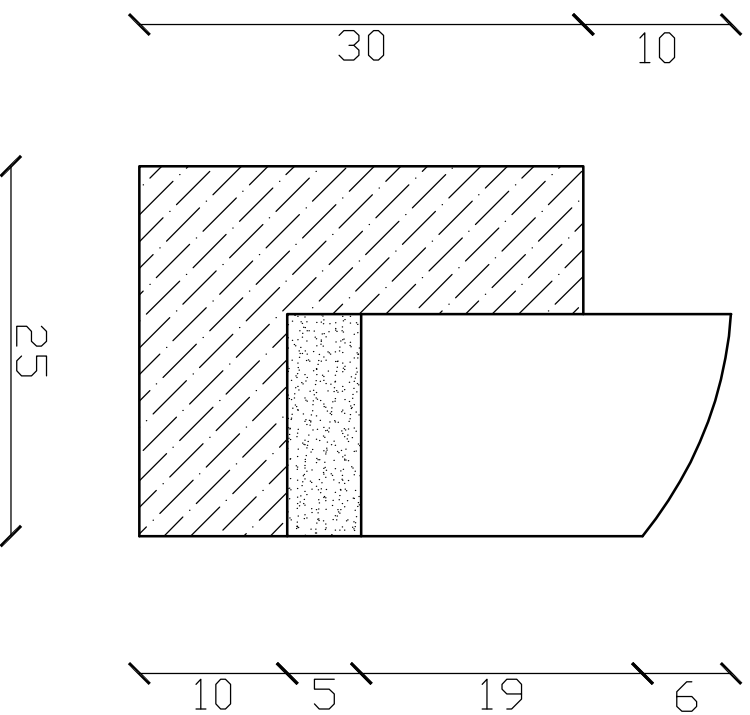

8cm kostka brukowa betonowa
5cm podsypka cementowo - piaskowa
15cm podbudowa z kruszywa łamanego
10cm podbudowa z kruszywa naturalnego

BIURO OBSŁUGI INWESTYCJI mgr inż. Michał Andrzejczyk biuro.andrzejczyk@wp.pl; telefon: 517-149-157		
INWESTOR: ADRES:	GMINA PISZ ul. G. Gizewiusza 5, 12 – 200 Pisz	
PROJEKT:	<i>koncepcja remontu nawierzchni utwardzonych dzia 1 ki oznaczonej numerem geodezyjnym 469/9 przy ul. Warszawskiej w Pisz</i>	Numer rys.:  3
Przekrój		Skala: 1:50
OPRACOWAŁ	inż. Michał Andrzejczyk	Data: 10.2009 r.